


# Rzut dachu

1:100

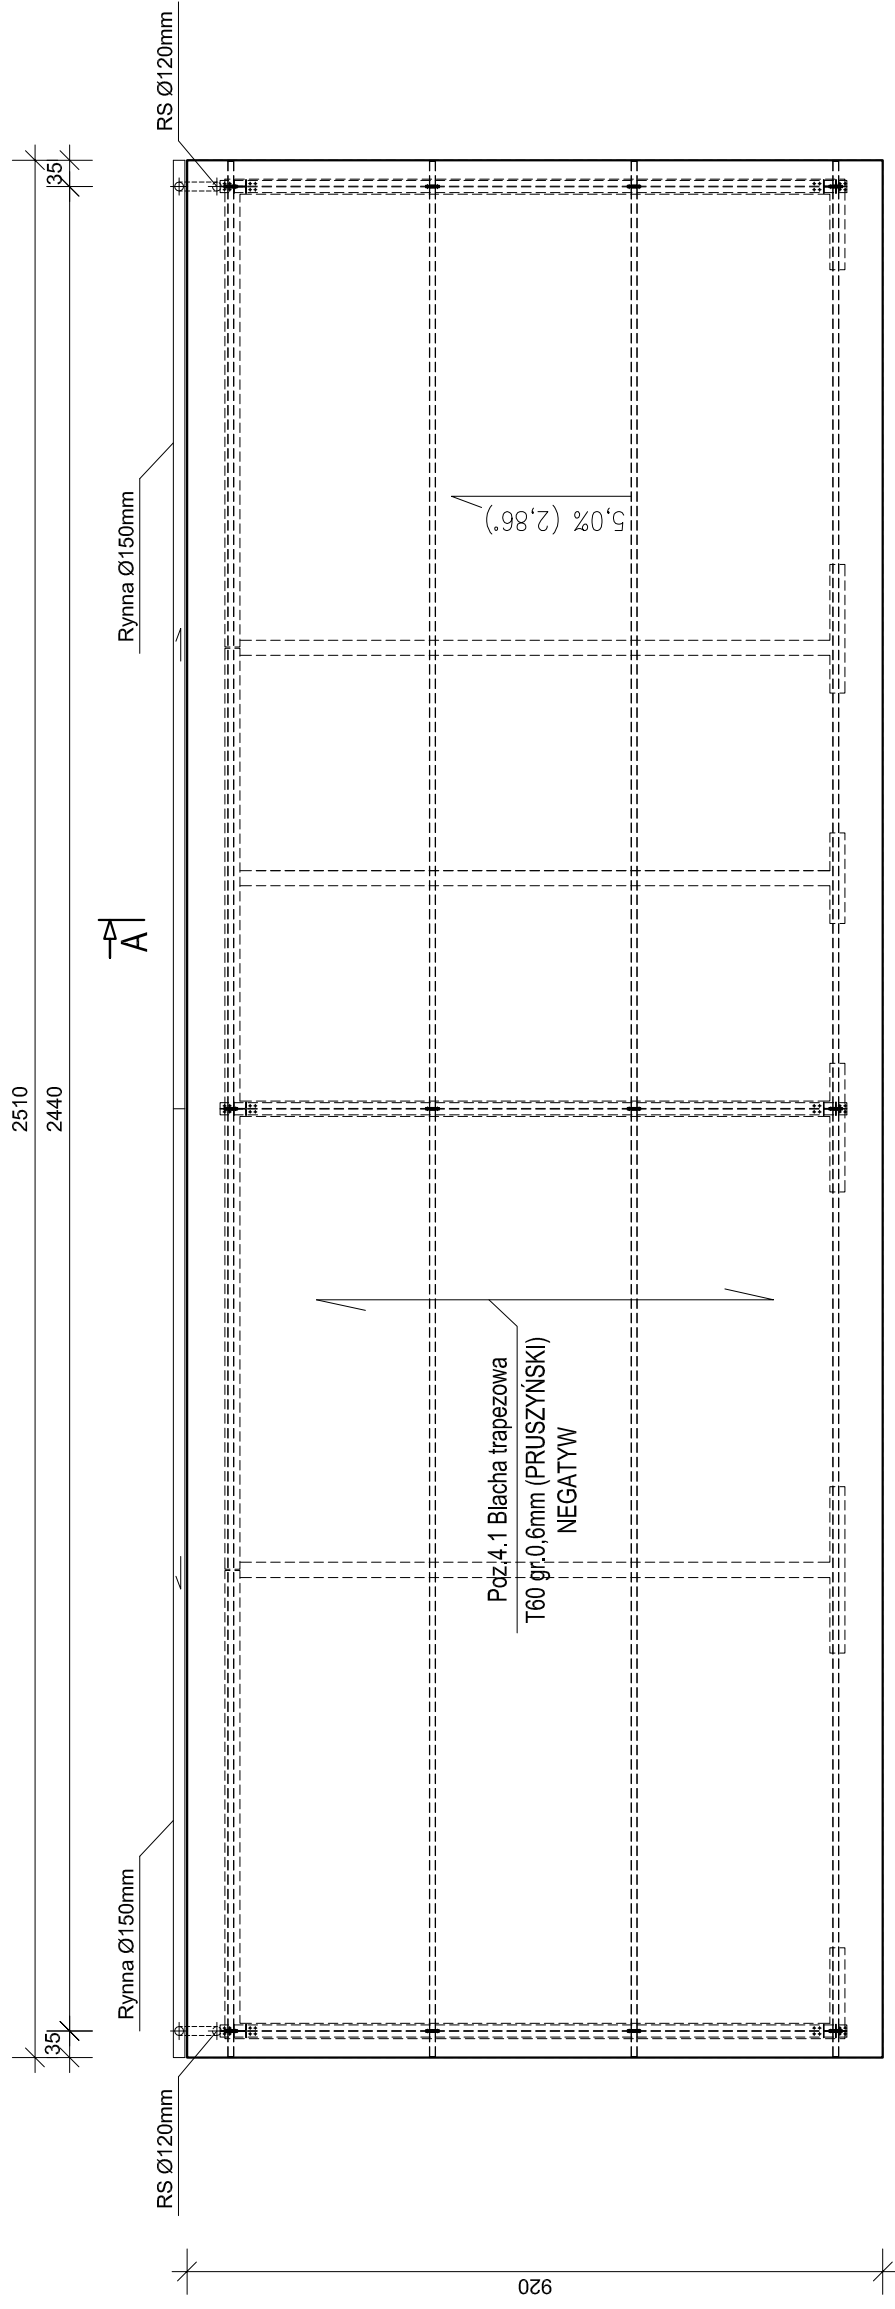

A|



ECO TREATMENT  
ul. E. Orzeszkowej 29B/1  
62-200 Gniezno,  
www.ecotreatment.pl

Inwestor:  
WODKAN PWK S.A.  
63-400 Ostrów Wlkp. ul. Partyzancka 27

Obrob: 0018 Rqbczyn, dz. 233  
Jednostka ewidencyjna:  
301706\_5 Raszków-gm.

Funkcja	Imię i Nazwisko	Nr uprawnień	Data	Specjalność	Podpis	Faza:
Projektował	mgr inż. arch. P.Pietrzak	64/2009	07.2016	Architekt.		P.B-W.
Kreślił	mgr inż. A. Przysiek	-----	07.2016	-----		Branża: Architektura
Sprawdził	mgr inż. arch. M.Manczak	233/88/Pw	07.2016	Architekt.		Nr arch.: 177/PR/15
Obiekt: Budowa i przebudowa obiektów na terenie oczyszczalni ścieków w Rqbczynie w ramach modernizacji gospodarki osadowej i odpadowej						
Nazwa rysunku: Wiata magazynowa odpadów. Rzut dachu.						
						Skala: 1:100
						Nr rys.: A-09
						Nr str.: 31