



Strop nad parterem- szalunek

1:100

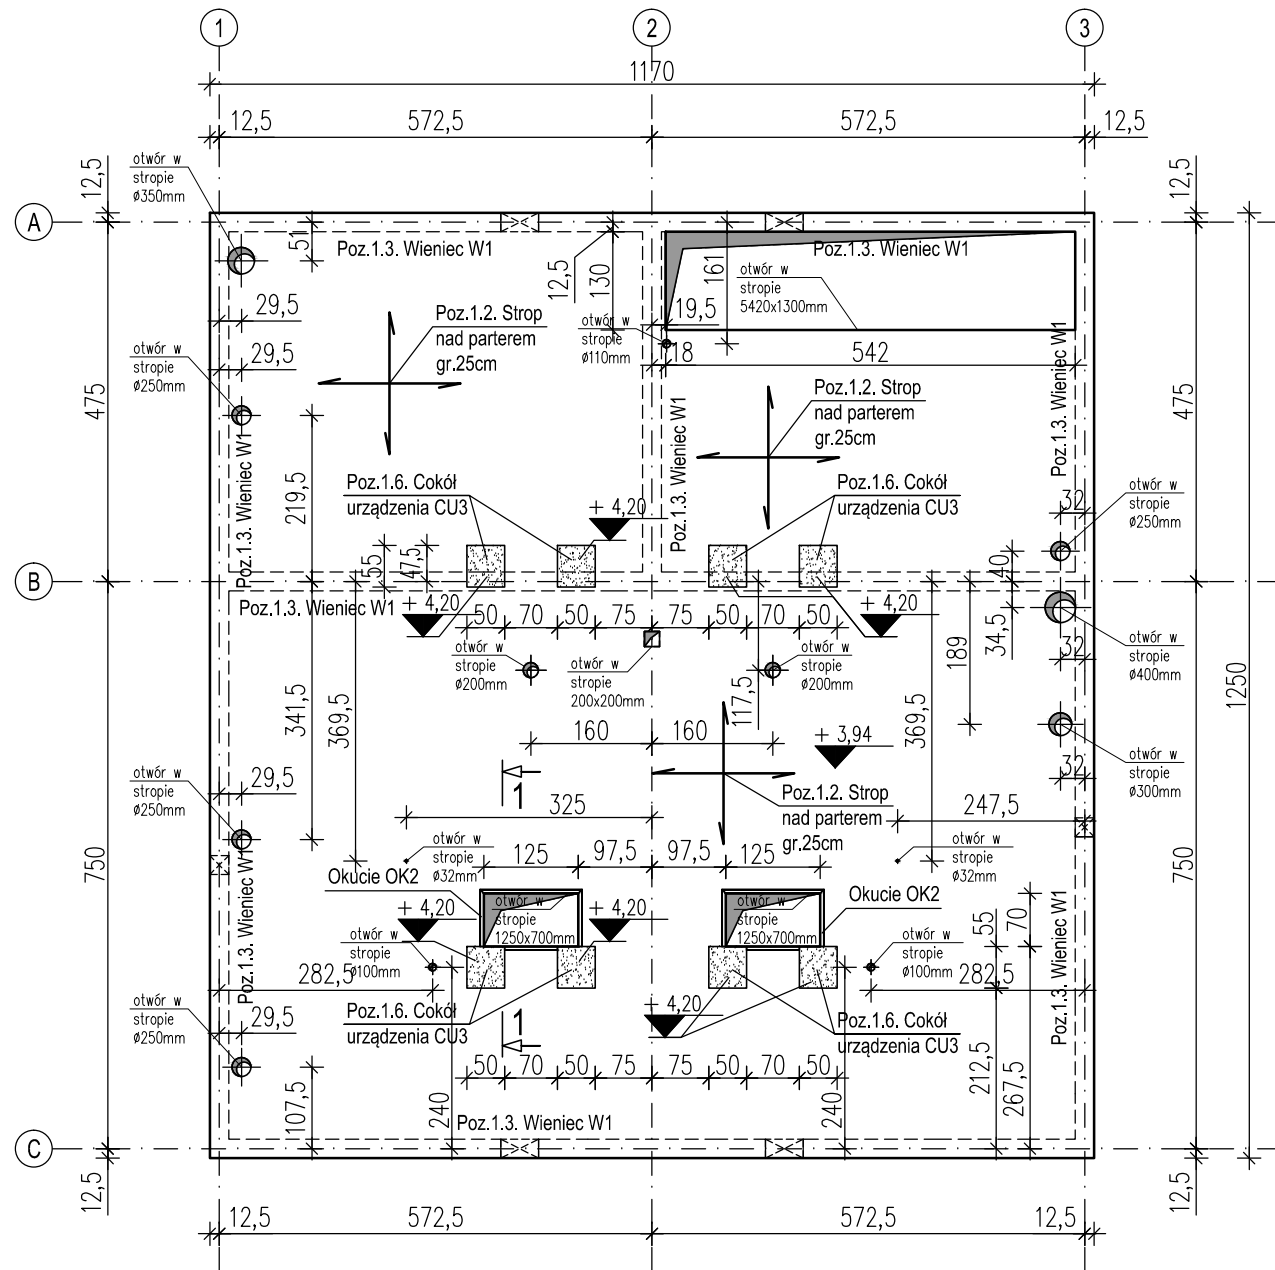

Przekrój 1-1

1:50

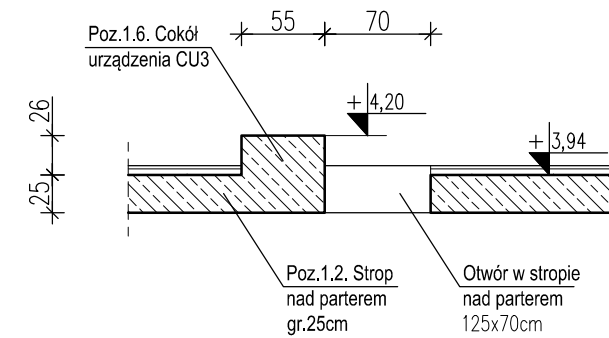

UWAGI:

1. Rysunek rozpatrywać łącznie z częścią opisową opracowania.
2. Warstwy wykończeniowe zgodnie z architekturą.
3. Przed przystąpieniem do prac lokalizację i wielkość otworów w stropie sprawdzić z projektami branżowymi.
4. W miejscu otworów zbrojenie stropu wyciąć.
5. Otulinę podano do krawędzi zbrojenia głównego.
6. Wymiary liniowe podano w [cm].
7. Rzędne wysokościowe podano w [m].
8. Na schemacie opisano rzędną wierzchu stropu i cokołów pod urządzenia.

STROP NAD PARTEREM. SZALUNEK.
1:100/1:50

BETON: C25/30 (B30)
STAL ZBROJENIOWA: A-IIIN (RB500W-EPSTAL)
OTULINA: 3,0cm – strop nad parterem, wieńce;

	ECO TREATMENT ul. E. Orzeszkowej 29B/1 62-200 Gniezno, www.ecotreatment.pl	Inwestor: WODKAN PWiK S.A.		Obręb: 0018 Rąbczyn, dz. 233		
		63-400 Ostrów Wlkp. ul. Partyzancka 27		Jednostka ewidencyjna: 301706_5 Raszków-gm.		
Funkcja	Imię i Nazwisko	Nr uprawnień	Data	Specjalność	Podpis	Faza: P.B-W
Projektował	mgr inż. Tomasz Skórcz	KI-II-7342-90/98	07.2016	konstrukcja		Branża: Konstrukcja
Kreślił	mgr inż. Łukasz Kamiński		07.2016	konstrukcja		Nr arch.: 177/PR/15
Sprawdził	mgr inż. Damian Wilus	KUP/0036/PWOK/06	07.2016	konstrukcja		Nr rys.: K-01_13
Obiekt: Budowa i przebudowa obiektów na terenie oczyszczalni ścieków w Rąbczynie w ramach modernizacji gospodarki osadowej i odpadowej		Nazwa rysunku: Budynek techniczny. Strop nad parterem. Szalunek.		Prawa autorskie zastrzeżone - Ustawa z dnia 04.02.1994r. (Dz.U. 1994 Nr 24 poz 83) Powielanie we wszelkiej postaci bez pisemnej zgody Autora zabronione.		Skala: 1:100/1:50 Nr str.: 54