



# Stropodach - szalunek

1:100

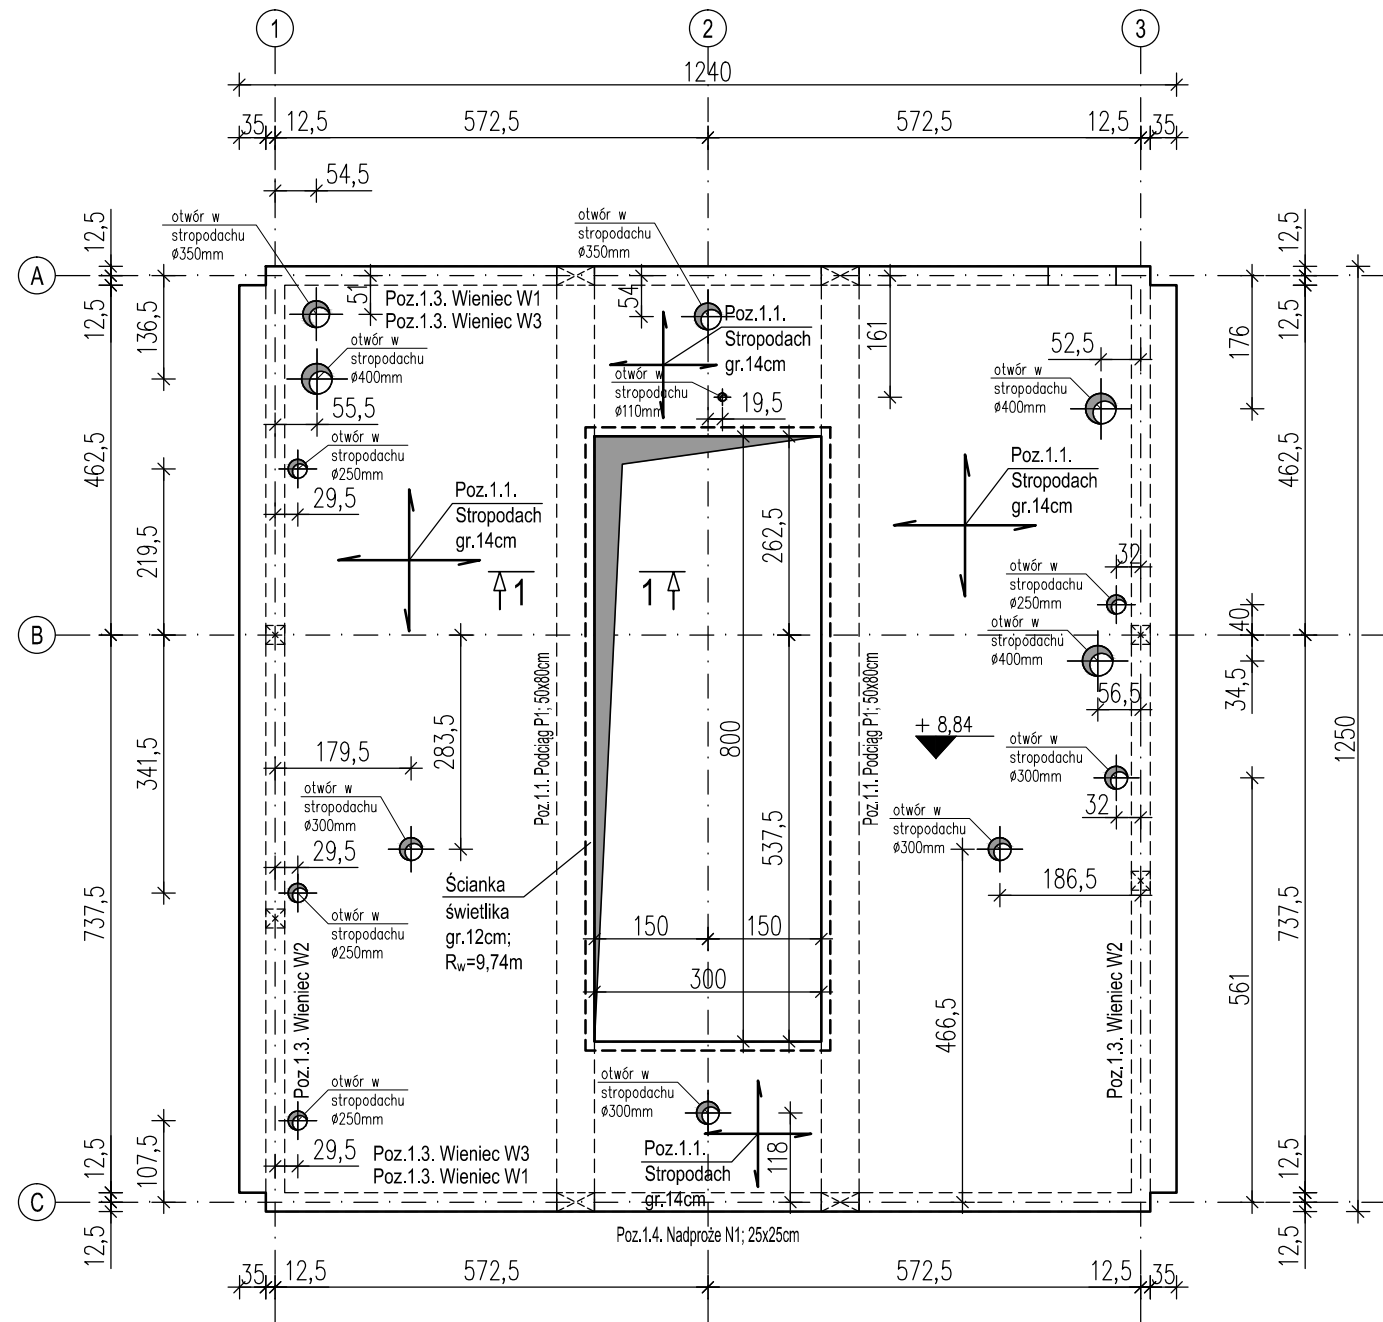

## Przekrój 1-1

1:50

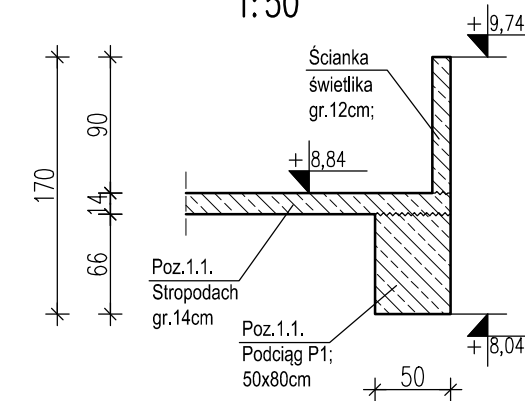

### UWAGI:

1. Rysunek rozpatrywać łącznie z częścią opisową opracowania.
2. Warstwy wykończeniowe zgodnie z architekturą.
3. Przed przystąpieniem do prac lokalizację i wielkość otworów w stropie sprawdzić z projektami branżowymi.
4. W miejscu otworów zbrojenie stropu wyciąć.
5. Otulinę podano do krawędzi zbrojenia głównego.
6. Wymiary liniowe podano w [cm].
7. Rzędne wysokościowe podano w [m].
8. Na schemacie opisano rzędną wierzchu stropu.
9.  $R_w$  - rzędna wierzchu ścianki świetlika [m].

STROPODACH. SZALUNEK. 1:100/1:50

BETON: C25/30 (B30)  
 STAL ZBROJENIOWA: A-IIIIN (RB500W-EPSTAL)  
 OTULINA: 3,0cm - stropodach, podciąg, wieńce;  
 2,0cm - ścianka świetlika;

	ECO TREATMENT ul. E. Orzeszkowej 29B/1 62-200 Gniezno, www.ecotreatment.pl	Inwestor: WODKAN PWiK S.A. 63-400 Ostrów Wlkp. ul. Partyzancka 27		Obręb: 0018 Rąbczyn, dz. 233 Jednostka ewidencyjna: 301706_5 Raszków-gm.	
		Funkcja	Imię i Nazwisko	Nr uprawnień	Data
Projektował	mgr inż. Tomasz Skórcz	KI-II-7342-90/98	07.2016	konstrukcja	Faza: P.B-W
Kreslił	mgr inż. Łukasz Kamiński		07.2016	konstrukcja	Branża: Konstrukcja
Sprawdził	mgr inż. Damian Wilus	KUP/0036/PWOK/06	07.2016	konstrukcja	Nr arch.: 177/PR/15
Obiekt: Budowa i przebudowa obiektów na terenie oczyszczalni ścieków w Rąbczynie w ramach modernizacji gospodarki osadowej i odpadowej		Nazwa rysunku: Budynek techniczny. Stropodach. Szalunek.		Skala: 1:100/1:50	
PRAWA AUTORSKIE ZASTRZEŻONE - Ustawa z dnia 04.02.1994r. (Dz.U. 1994 Nr 24 poz 83) Powielanie we wszelkiej postaci bez pisemnej zgody Autora zabronione.					
				Nr rys.: K-01_18	Nr str.: 59