


SCIANA B

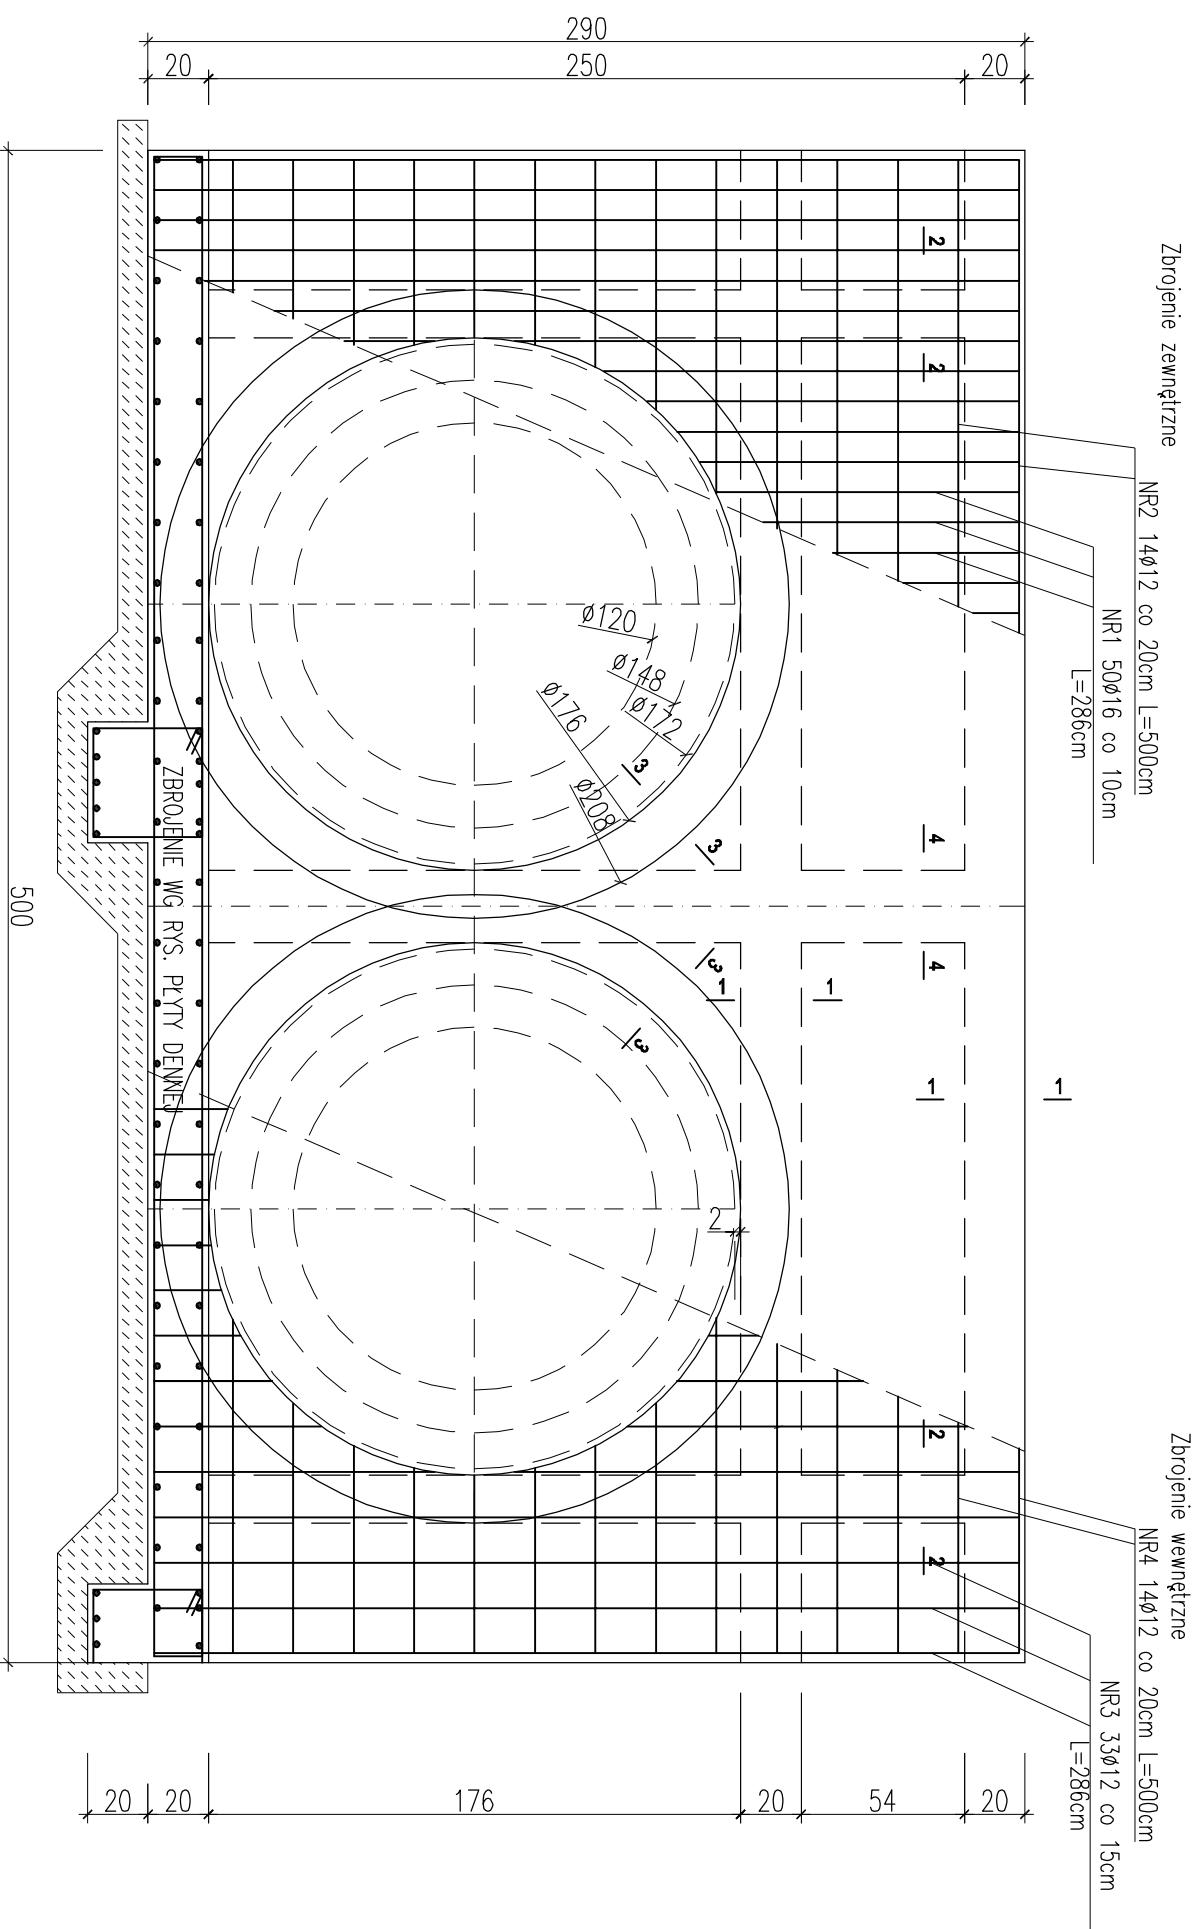

ZESTAWIENIE STALI ZBROJENIOWEJ DLA KOMORY ROZDZIELCZEJ									
POZ.	NR	#	Dł (cm)	ILOŚĆ			DŁUGOŚĆ (m)		
				W	EL	SUMA (szt)	STAL AIIIIN	STAL AIIIIN	
ŚCIANA B	1	16	286	50	1	50	#12	#16	
	2	12	500	14	1	14			
	3	12	286	33	1	33			
	4	12	500	14	1	14			
DŁUGOŚĆ CAŁKOWITA							m	234,38	143,00
CIĘŻAR JEDNOSTKOWY							kg/m	0,888	1,580
CIĘŻAR WG. ŚREDNIC							kg	208,13	225,94
CIĘŻAR OGÓLEM							kg	434,07	

STAL ZBROJENIOWA AIIIIN / AI
 BETON C20/25 (B25) Z DODATKIEM
 CERESITU CC93

PROJEKT BUDOWLANY

KOLEKTORA DESZCZOWEGO W UL. TOROWEJ (STARE TOROWISKO)
 W OSTROWIE WIELKOPOLSKIM

Obiekt: Komora rozdzielcza

Nazwa rysunku: Ściana B

Skala

1:25

Data

styczeń 2017

Projektant:

inż. Daniel Przybylski
 nr upr.: WKP/0172/PKK/05
 uprawnienie do projektowania bez ograniczeń w
 specjalności konstrukcyjno - budowlanej

Podpis:

Opracował:
 inż. Mariusz Wojtuń

Arkusz:

Nr rys. Nr str.
 03 5