


KOMORA NR 5 PŁYTA DENNA

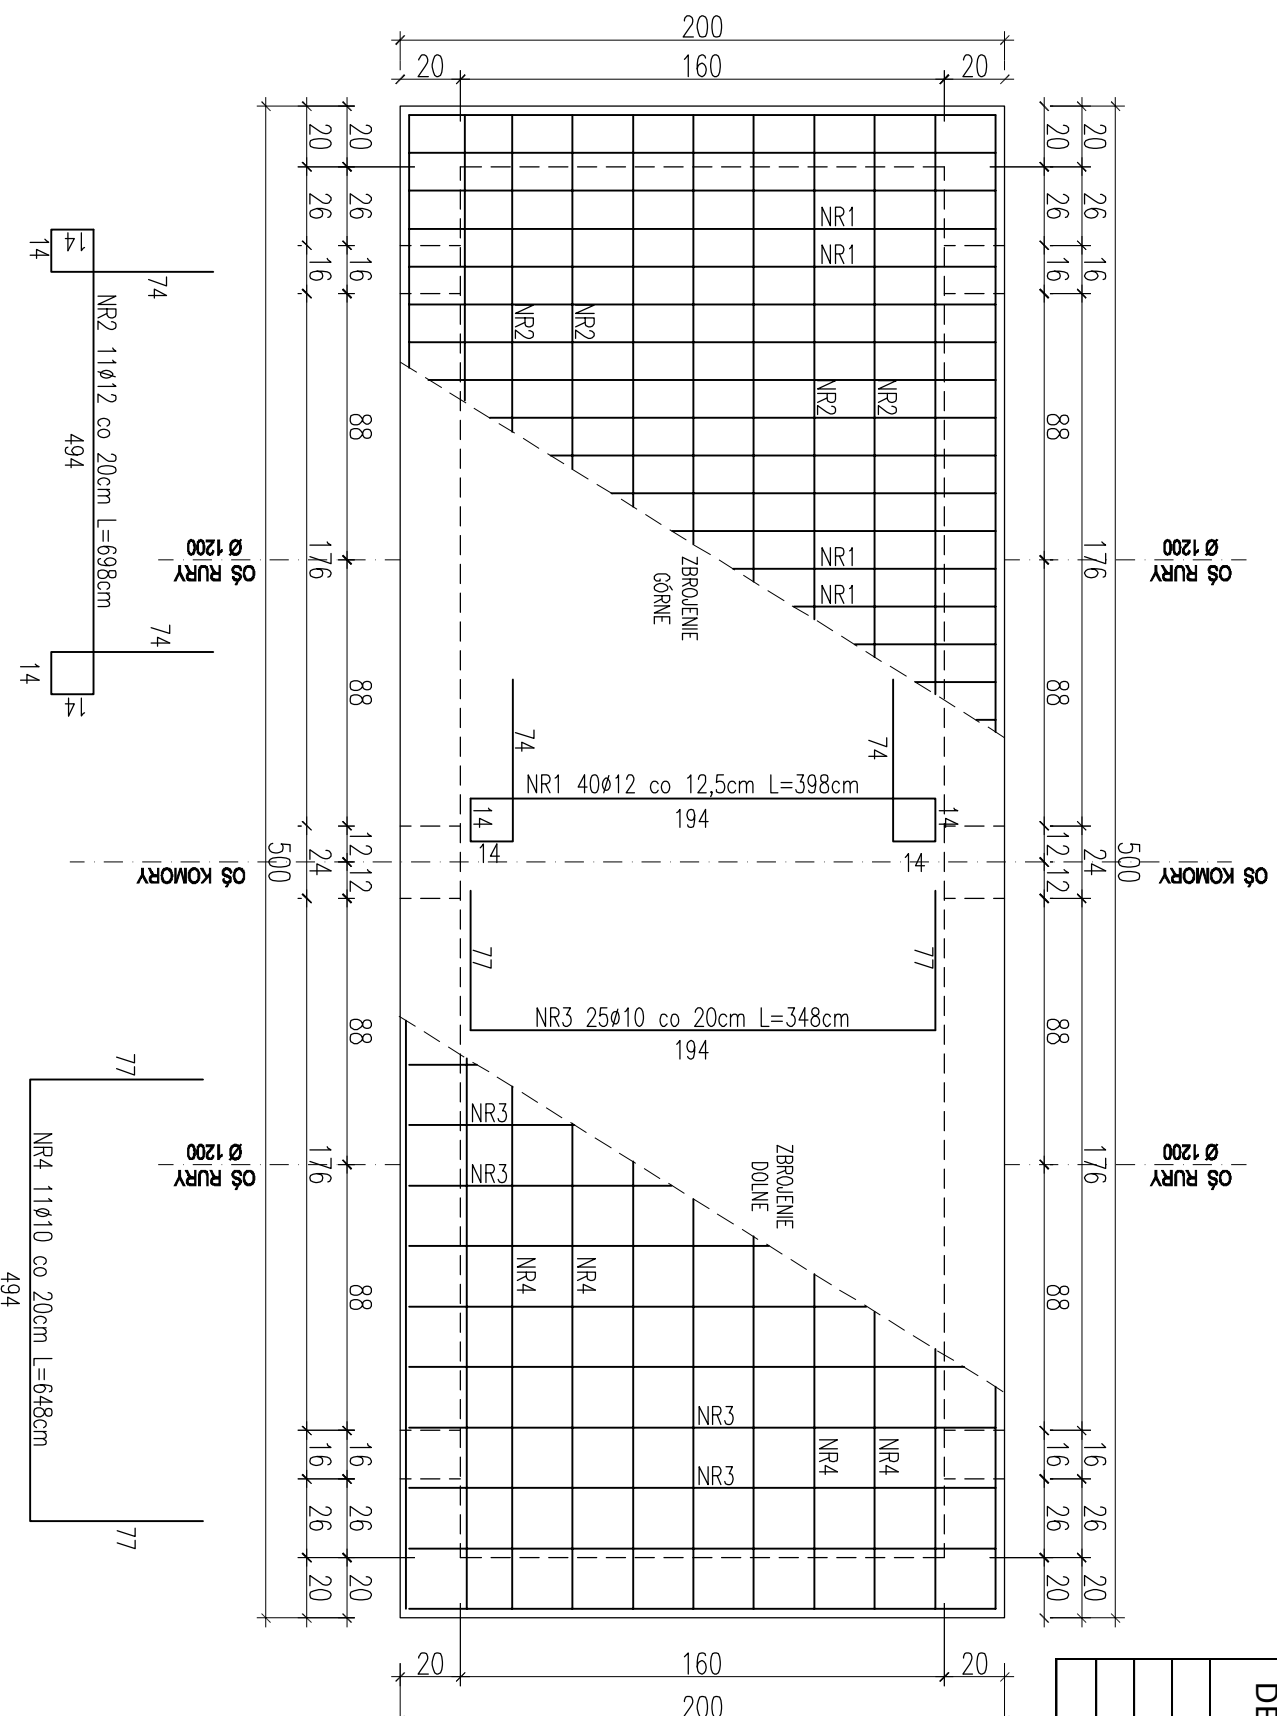

ZESTAWIENIE STALI ZBROJENIOWEJ DLA KOMORY NR 5				DŁUGOŚĆ (m)			
POZ.	NR #	Dł (cm)	ILOŚĆ		DŁUGOŚĆ (m)		
			W ELE.	EL E.			
PŁYTA DENNA	1	12 398	40	2	80	STAL AI	STAL AIIN
	2	12 698	11	2	22	#10	#12
	3	10 348	25	2	50		
	4	10 648	11	2	22		
DŁUGOŚĆ CAŁKOWITA						316,56	471,96
CIEŻAR JEDNOSTKOWY						0,616	0,888
CIEŻAR WG. ŚREDNIC						195,00	419,10
CIEŻAR OGÓLEM						614,10	

STAL ZBROJENIOWA AIIN / AI BETON C20/25 (B25) Z DODATKIEM CERESITU

PROJEKT BUDOWLANY

KOLEKTORA DESZCZOWEGO W UL. TOROWEJ (STARE TOROWISKO)
W OSTROWIE WIELKOPOLSKIM

Obiekt: Komora nr 5

Nazwa rysunku: Płyta denna

Skala

1:25

Data

styczeń 2017

Projektant:
inż. Daniel Przybylski

nr upr.: WKP/0172/P00K/05
uprawnienie do projektowania bez ograniczeń w
specjalności konstrukcyjno - budowlanej

Podpis:

Arkusz:

Opracował:
inż. Marusz Wojtuń

Podpis:

Nr rys. Nr str.

02 36