
 <p>"Cowogaz" PRACOWNIA PROJEKTOWA SIECI I INSTALACJI SANITARNYCH</p>		<p>OZNACZENIA</p> <ul style="list-style-type: none"> - projektowany wodociąg - projektowana kanalizacja sanitarna 	
STADIUM	Projekt budowlany	NIP 618-002-46-71	62-900 Kalisz
TEMAT	Budowa kanalizacji sanitarnej oraz sieci wodociągowej	ul. Serbichowska 1a	tel./fax. 62 7643-159
OBIEKT	Kanalizacja sanitarna 200/160 mm, wodociąg D= 125 mm		
ADRES	Projekt zagospodarowania terenu		
PROJEKTANT	mgr inż. K. Biernacki	nr upr.	BN-103/69/02
SPRAWDZAJĄCY	mgr inż. M. Liznerski	nr upr.	NBU/734/40/98
DATA	03.2017	SKALA	1:500
NR RVS.	1		

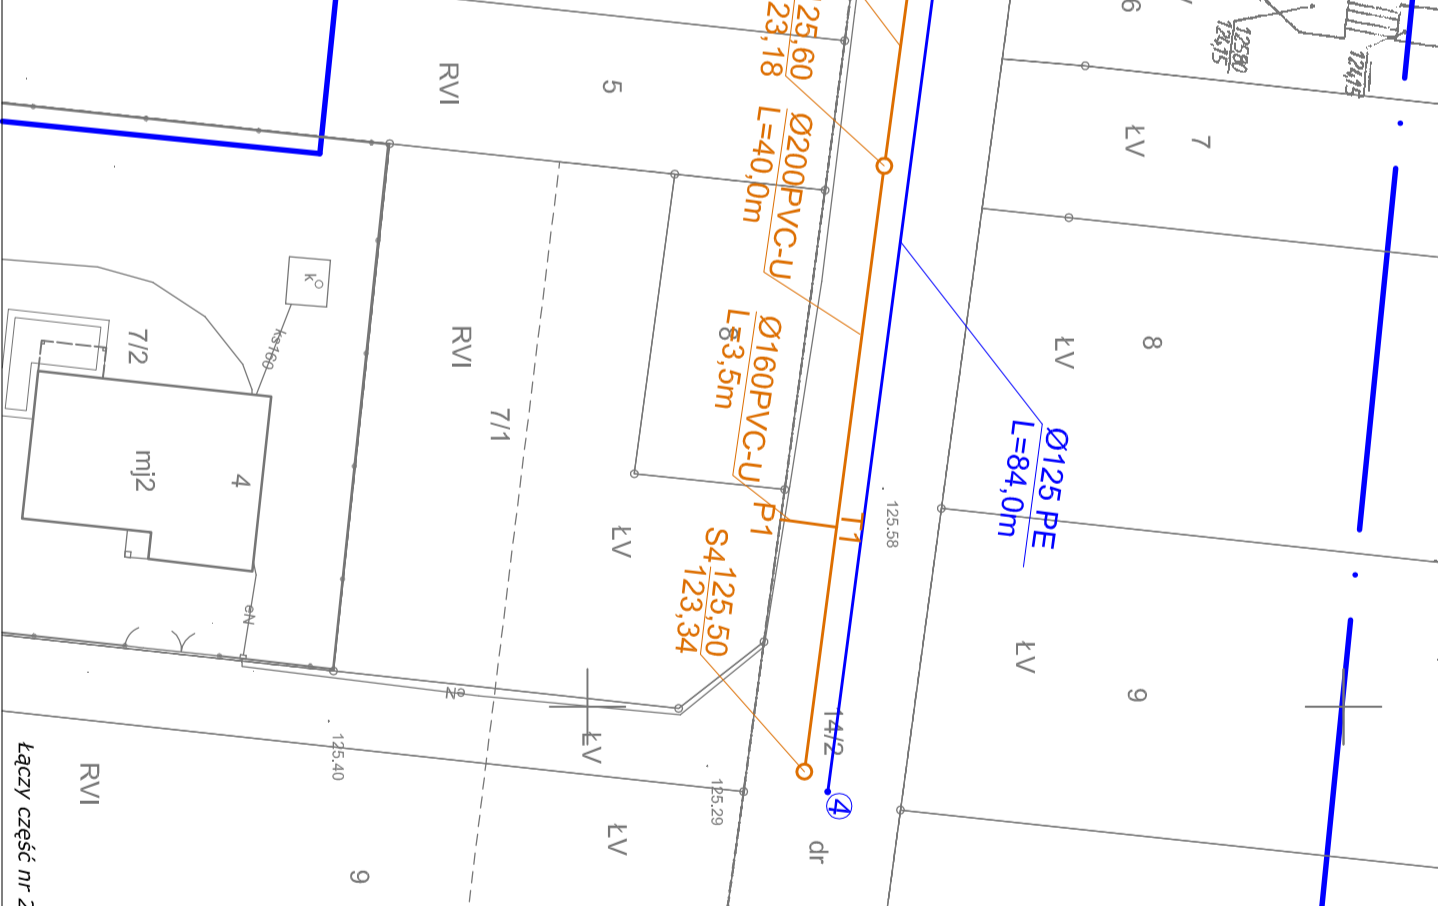

MAPA DO CELÓW PROJEKTOWYCH

SKALA 1:500

Nazwa miejscowości: Miasto Ostrów Wielkopolski
Jednostka ewidencyjna (identyfikator, nazwa): 301701_1, Ostrów Wielkopolski
Obręb ewidencyjny (identyfikator, nazwa): 0012, 0013, 0014 Ostrów Wielkopolski
Sekcja mapy: 6.161.19.24.11, 6.161.19.24.12,
Nazwa układu współrzędnych prostokątnych płaskich: 2000/6
Nazwa układu współrzędnych układu wysokości: Amsterdam
Część nr 1
 Informacje o służebności gruntowych mających wpływ na zagospodarowanie gruntów, zlokalizowanych w granicach projektowanej inwestycji: nie badano
 Oznaczenie kancelaryjne złożenia pracy geodezyjnej: 650.664.0.695.2017
 Oznaczenie granic obszaru, który był przedmiotem aktualizacji: 15.03.2017r.

"GEODEZJA"
 inż. Szymon Świąk
 63-405 Śmiechów, ul. Ostrowska 147A
 tel. 604 77 12 65, 62 739 62 26
 NIP 622-243-92-02 R-N 3000937200

GEODETA UPRAWNIONY
 mgr inż. Szymon Świąk
 Upr. G. K. Nr 2000, Skł. 1-2
 tel. 604 77 12 65

klauzula PODGİK

Poswiadcza się, że niniejszy dokument został opracowany w wyniku prac geodezyjnych i kartograficznych, których rezultaty zawiera operat techniczny wpisany do ewidencji materiałów państwowego zasobu geodezyjnego i kartograficznego

STAROSTA OSTROWSKI

(Dopuszczający projektowany zasób geodezyjny i kartograficzny)

P.3017.2017.1504.5

08 MAJ 2017

Z up. ST. ROSTY

Kierownik Powiatowego Ośrodka Dokumentacji Geodezyjnej i Kartograficznej Kancel. Świąk

(Data wybarania operatu i numeracja operatu ewidencji materiałów zasobu)

(Imię, nazwisko, podpis, data, numer, podpis, ewidencja)