

**MAPA DO CELOW PROJEKTOWYCH**  
SKALA 1:500

Województwo: wielkopolskie  
Powiat: ostrowski  
Jednostka ewidencyjna: 301701\_1, Ostrów Wielkopolski - miasto  
Obwód ewidencyjny: 301701\_10207, Ostrów Wielkopolski  
Identyfikator, nazwa obiektu: 301701\_10208, Ostrów Wielkopolski  
KERG: 0207-2/2014  
Numer księgi robot wykonawczy: 7g/2014  
Nazwa układu współrzędnych prostokątnych płaskich: "1965" strefa 4  
Nazwa układu wysokości: "Amsterdam"  
Obszar aktualizacji: .....  
Ostrów Wielkopolski, dnia 22 stycznia 2014 r.

**WYKONAWCA**  
GEODEZJA  
ul. Powstańców Listopadowego 16  
63-400 Ostrów Wielkopolski  
Tel. 503 727 462  
NIP: 522-222-90-9, B. N. 300; 43747

**KLIENT**  
P.O. Kierownik  
Powiatowego Urzędu Geodezyjno-Kartograficznego  
Rozprawa Słuska

**STARCISTA OSTROWSKI**  
L. niifikator ewidencyjny: 0207-2014-522-4  
Data wpisania do ewidencji: 28 04 2014  
Inicjały zarobku: .....


**KLIENT**  
Klauzula PODGK

Podpisuje się za niniejszy dokument został opracowany w wyniku operacji geodezyjnych i kartograficznych, których rezultaty zawiera operat techniczny włączony do ewidencji metryczną państwowego zasobu geodezyjnego i kartograficznego.

Organ prowadzący kartografię: STARCISTA OSTROWSKI  
L. niifikator ewidencyjny: .....

Data wpisania do ewidencji metryczną państwowego zasobu geodezyjnego i kartograficznego: 28 04 2014  
Inicjały zarobku: .....

Organ prowadzący kartografię: STARCISTA OSTROWSKI  
L. niifikator ewidencyjny: .....

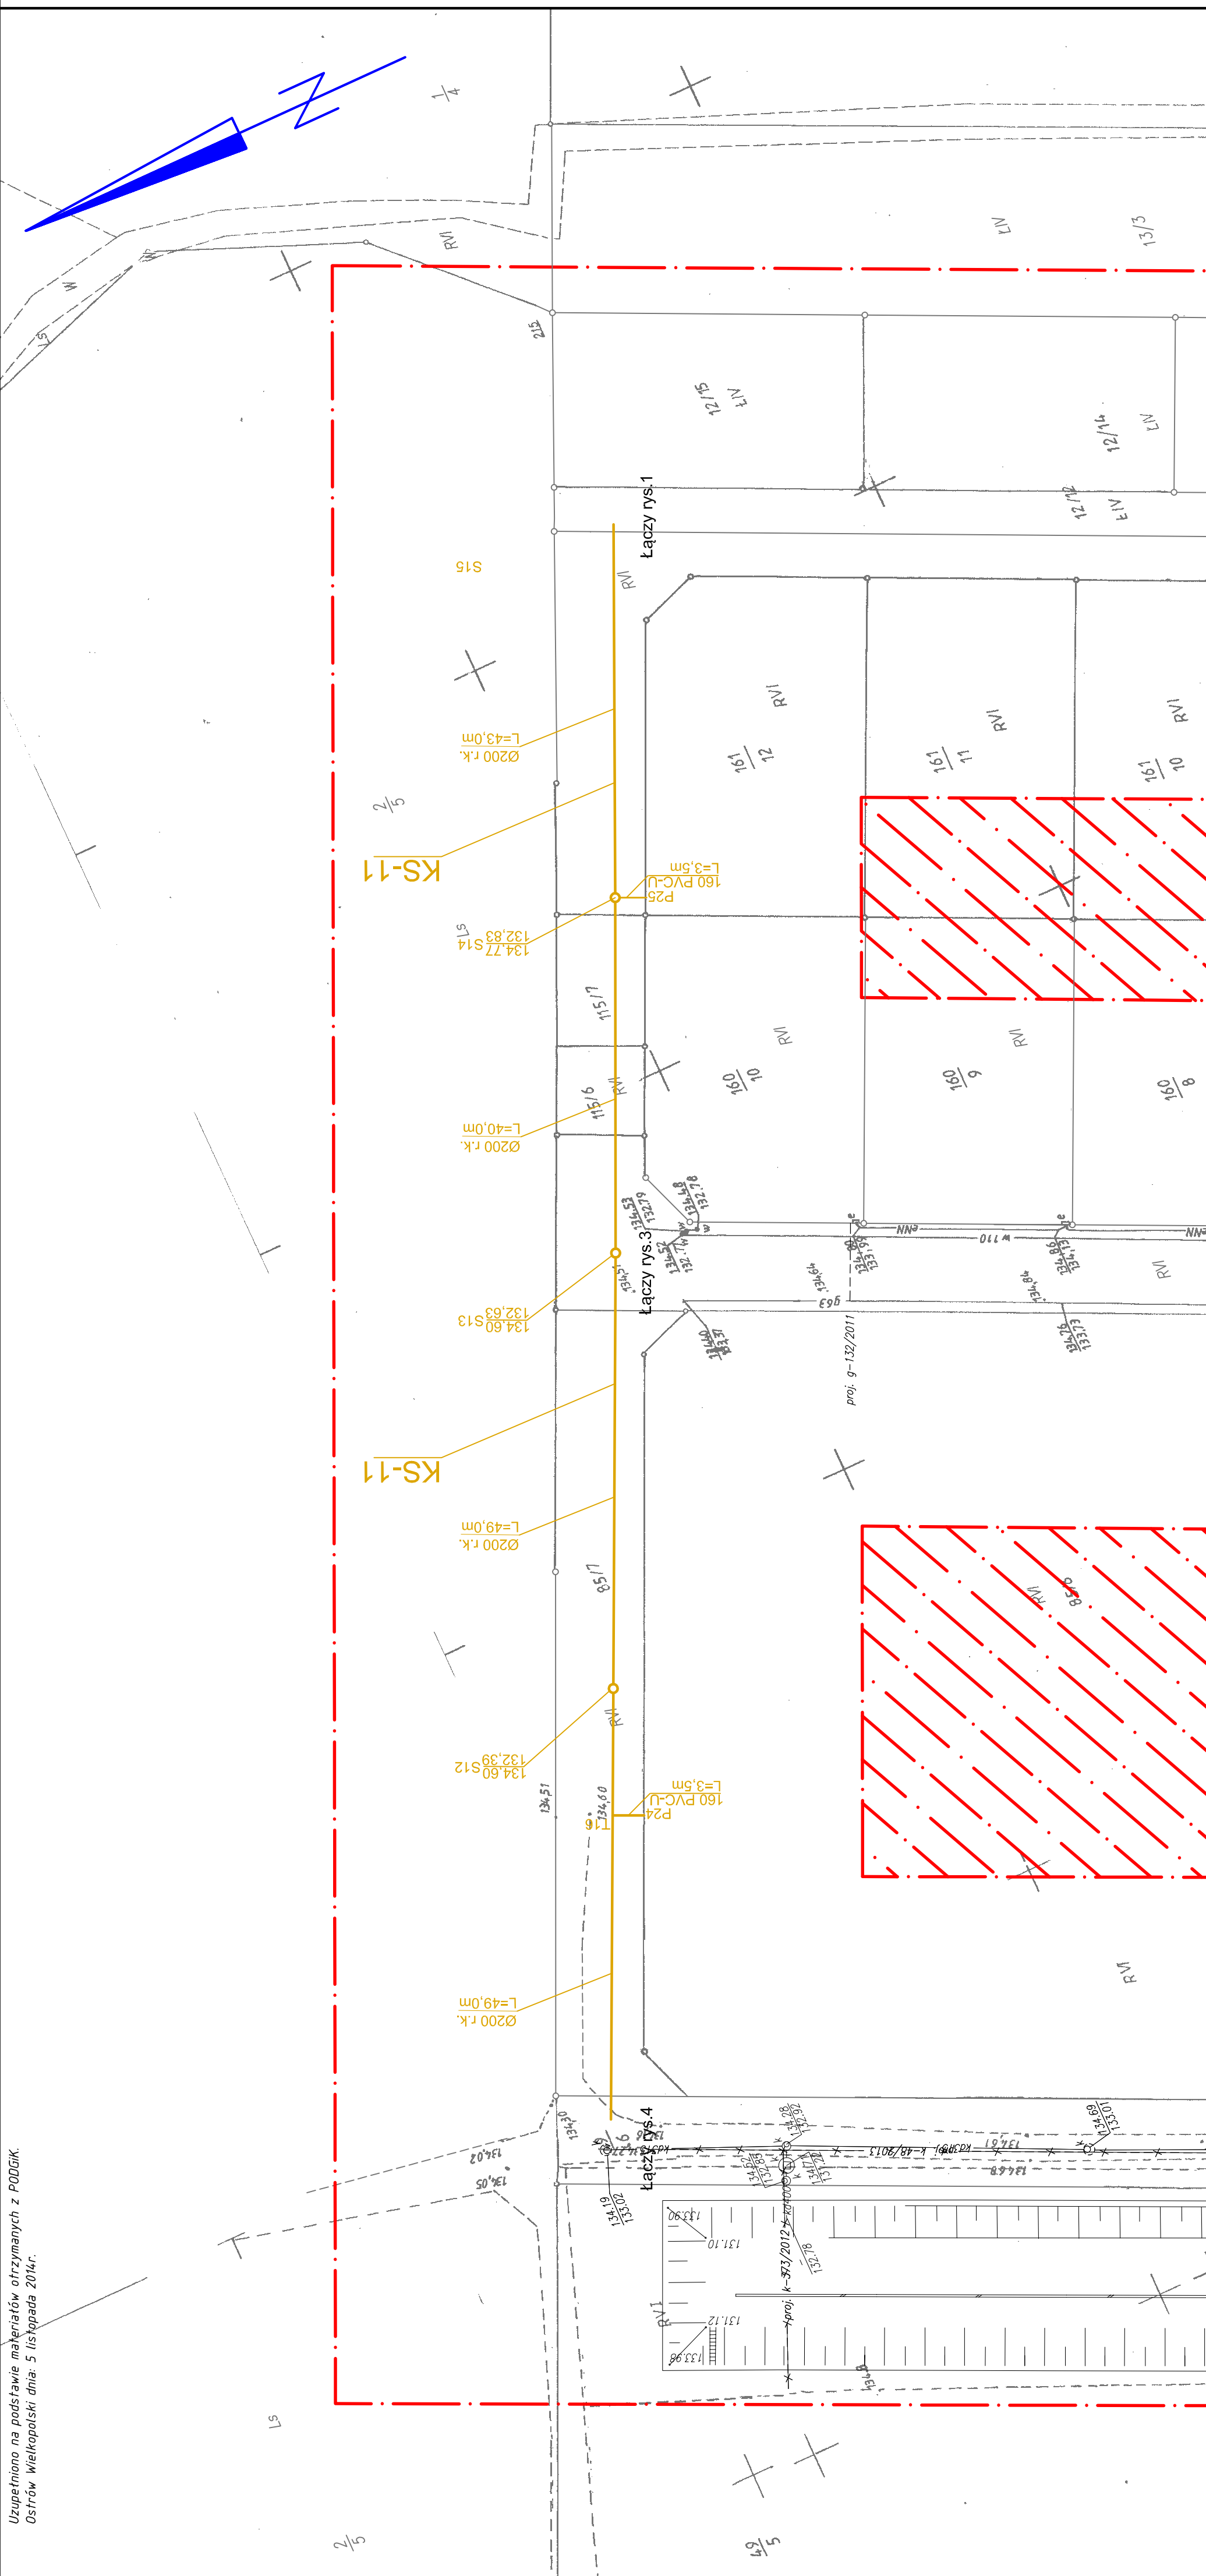

**RYSUNEK POGŁADOWY UKŁADU MAP**  
MAPA 20/20

Wskazuje się strefę niewykazywaną na niniejszej mapie podziemnych sieci uzbrojenia terenu, które nie zostały zorientowane.  
Wykazane na mapie w zakresie aktualizacji granice nieruchomości oraz kontury użytków gruntowych są zgodne z danymi ujemnymi w ewidencji gruntów i budynków.  
Informacje o służebnościach gruntowych mających wpływ na zagospodarowanie gruntów, zlokalizowanych w granicach projektowanej inwestycji, nie dotyczy.

**GEODEZJA**  
geodezja@geodezjastraw.pl  
tel. 503 727 462

**STADIUM** Projekt budowlany  
**TEMAT** Budowa kanalizacji sanitarnej - etap VII  
Kanalizacja sanitarnej Ø200/160 mm  
**OBIEKT** Projekt zagospodarowania terenu  
**ADRES** m. Ostrów Wielkopolski, wojen osiedla Pruslin-Polnoc  
nr upr. BN-10.9/69/92  
**PROJEKTANT** mgr inż. K. Blimacki  
**SPRAWDZAJĄCY** mgr inż. M. Licznarski  
nr upr. NBU/7342/0/98  
SKALA 1:500  
NR RYS. 2  
DATA 12.2014

**OZNACZENIA**  
— projektowane kanaly sanitarne  
— wraz z wyprawdzeniami

**"COWOGAZ"**  
PRACOWNIA PROJEKTOWA  
SIECI I INSTALACJI SANITARNYCH  
NIP 618-002-46-71 62-800 Kalisz ul. Serbinowska 1a tel./fax. 62 764-3-159

Uzupełniono na podstawie materiałów otrzymanych z PODOGK  
Ostrów Wielkopolski dnia: 5 listopada 2014r.