

MAPA DO CELÓW PROJEKTOWYCH

SKALA 1:500

Nazwa miejscowości: **Miasto Ostrów Wielkopolski**
 Jednostka ewidencyjna (identyfikator, nazwa): **301701_1, Ostrów Wielkopolski**

Obręb ewidencyjny (identyfikator, nazwa): **0084, Ostrów Wielkopolski**
 Sekcja mapy: **6.160.19.09.3.1,**

Nazwa układu współrzędnych prostokątnych płaskich: **2000/6**

Nazwa układu współrzędnych układu wysokości: **Amsterdam**

Informacje o służebności gruntowych mających wpływ na zagospodarowanie gruntów, zlokalizowanych w granicach projektowanej inwestycji: **nie badano**

Oznaczenie kancelaryjne zgłoszenia pracy geodezyjnej: **G50.6640.316.2020**

Oznaczenie granic obszaru, który był przedmiotem aktualizacji :

Data opracowania mapy: **23.04.2020r.**

Wykonawca

**PROJEKT ZAGOSPODAROWANIA TERENU
 SIEĆ WODOCIĄGOWA I SIEĆ KANALIZACJI SANITARNEJ**

"GEODEZJA"
 BUD. CZARNY 51/1A

WYKONAWCOWY
 WZROSTAJĄCY

Skala: 1:500

Temat:	BUDOWA SIECI WODOCIĄGOWEJ I KANALIZACJI SANITARNEJ		
Adres obiektu:	63-400 Ostrów Wielkopolski rejon ul. Lewonowskiego dz. nr 183/4, 111/4, 189/1 obręb 0084		
Inwestor:	WODKAN PWIK SA Ostrów Wielkopolski ul. Partyzantka 27	NR PRZTN. DO IZBY:	Podpis:
Projektant:	mgr inż. Gabriela Androcka specj. inżynierska	DOS/IS/0037/11	Podpis:
Sprawdzający:	mgr inż. Witold Rogoła specj. inżynierska	NR PRZTN. DO IZBY: WKP/IS/4295/01	Podpis:
Podgik:	USŁUGI PROJEKTOWE - GABRIELA ANDROCKA 63-400 Ostrów Wielkopolski ul. Bolka i Lolka 4	Stadium: PB	Brzoza: SANITARNA
			Data: SIERPIEŃ 2020
			Rys nr: 01

POŚWIADCZA SIĘ, ŻE NINIJSZY DOKUMENT ZOSTAŁ
 OPRACOWANY W WYNIKU PRAC GEODEZYJNYCH
 I KARTOGRAFICZNYCH, KTÓRYCH REZULTATY ZAWIERA
 OPERAL TECHNICZNY WPISANY DO EWIDENCJI
 MATERIAŁÓW PAŃSTWOWEGO ZASOBU
 GEODEZYJNEGO I KARTOGRAFICZNEGO

STAROSTA OSTROWIECKI

(Organ prowadzący państwowy zasób geodezyjny i kartograficzny)

P.3017.20.20.1896-5

(Identyfikator ewidencyjny materiału geodezyjnego i kartograficznego)

U 4 MAJ 2020


(Data wypisania operatu technicznego do ewidencji państwowego zasobu geodezyjnego i kartograficznego)

Z.ulp. STAROSTY
 Wz. Kierownika

Powiatowego Ośrodka Dokumentacji
 Geodezyjnej i Kartograficznej

Sybilvia Adamczak-Hygka

(Miejscowość i podpis osoby, której jest wydany operat)

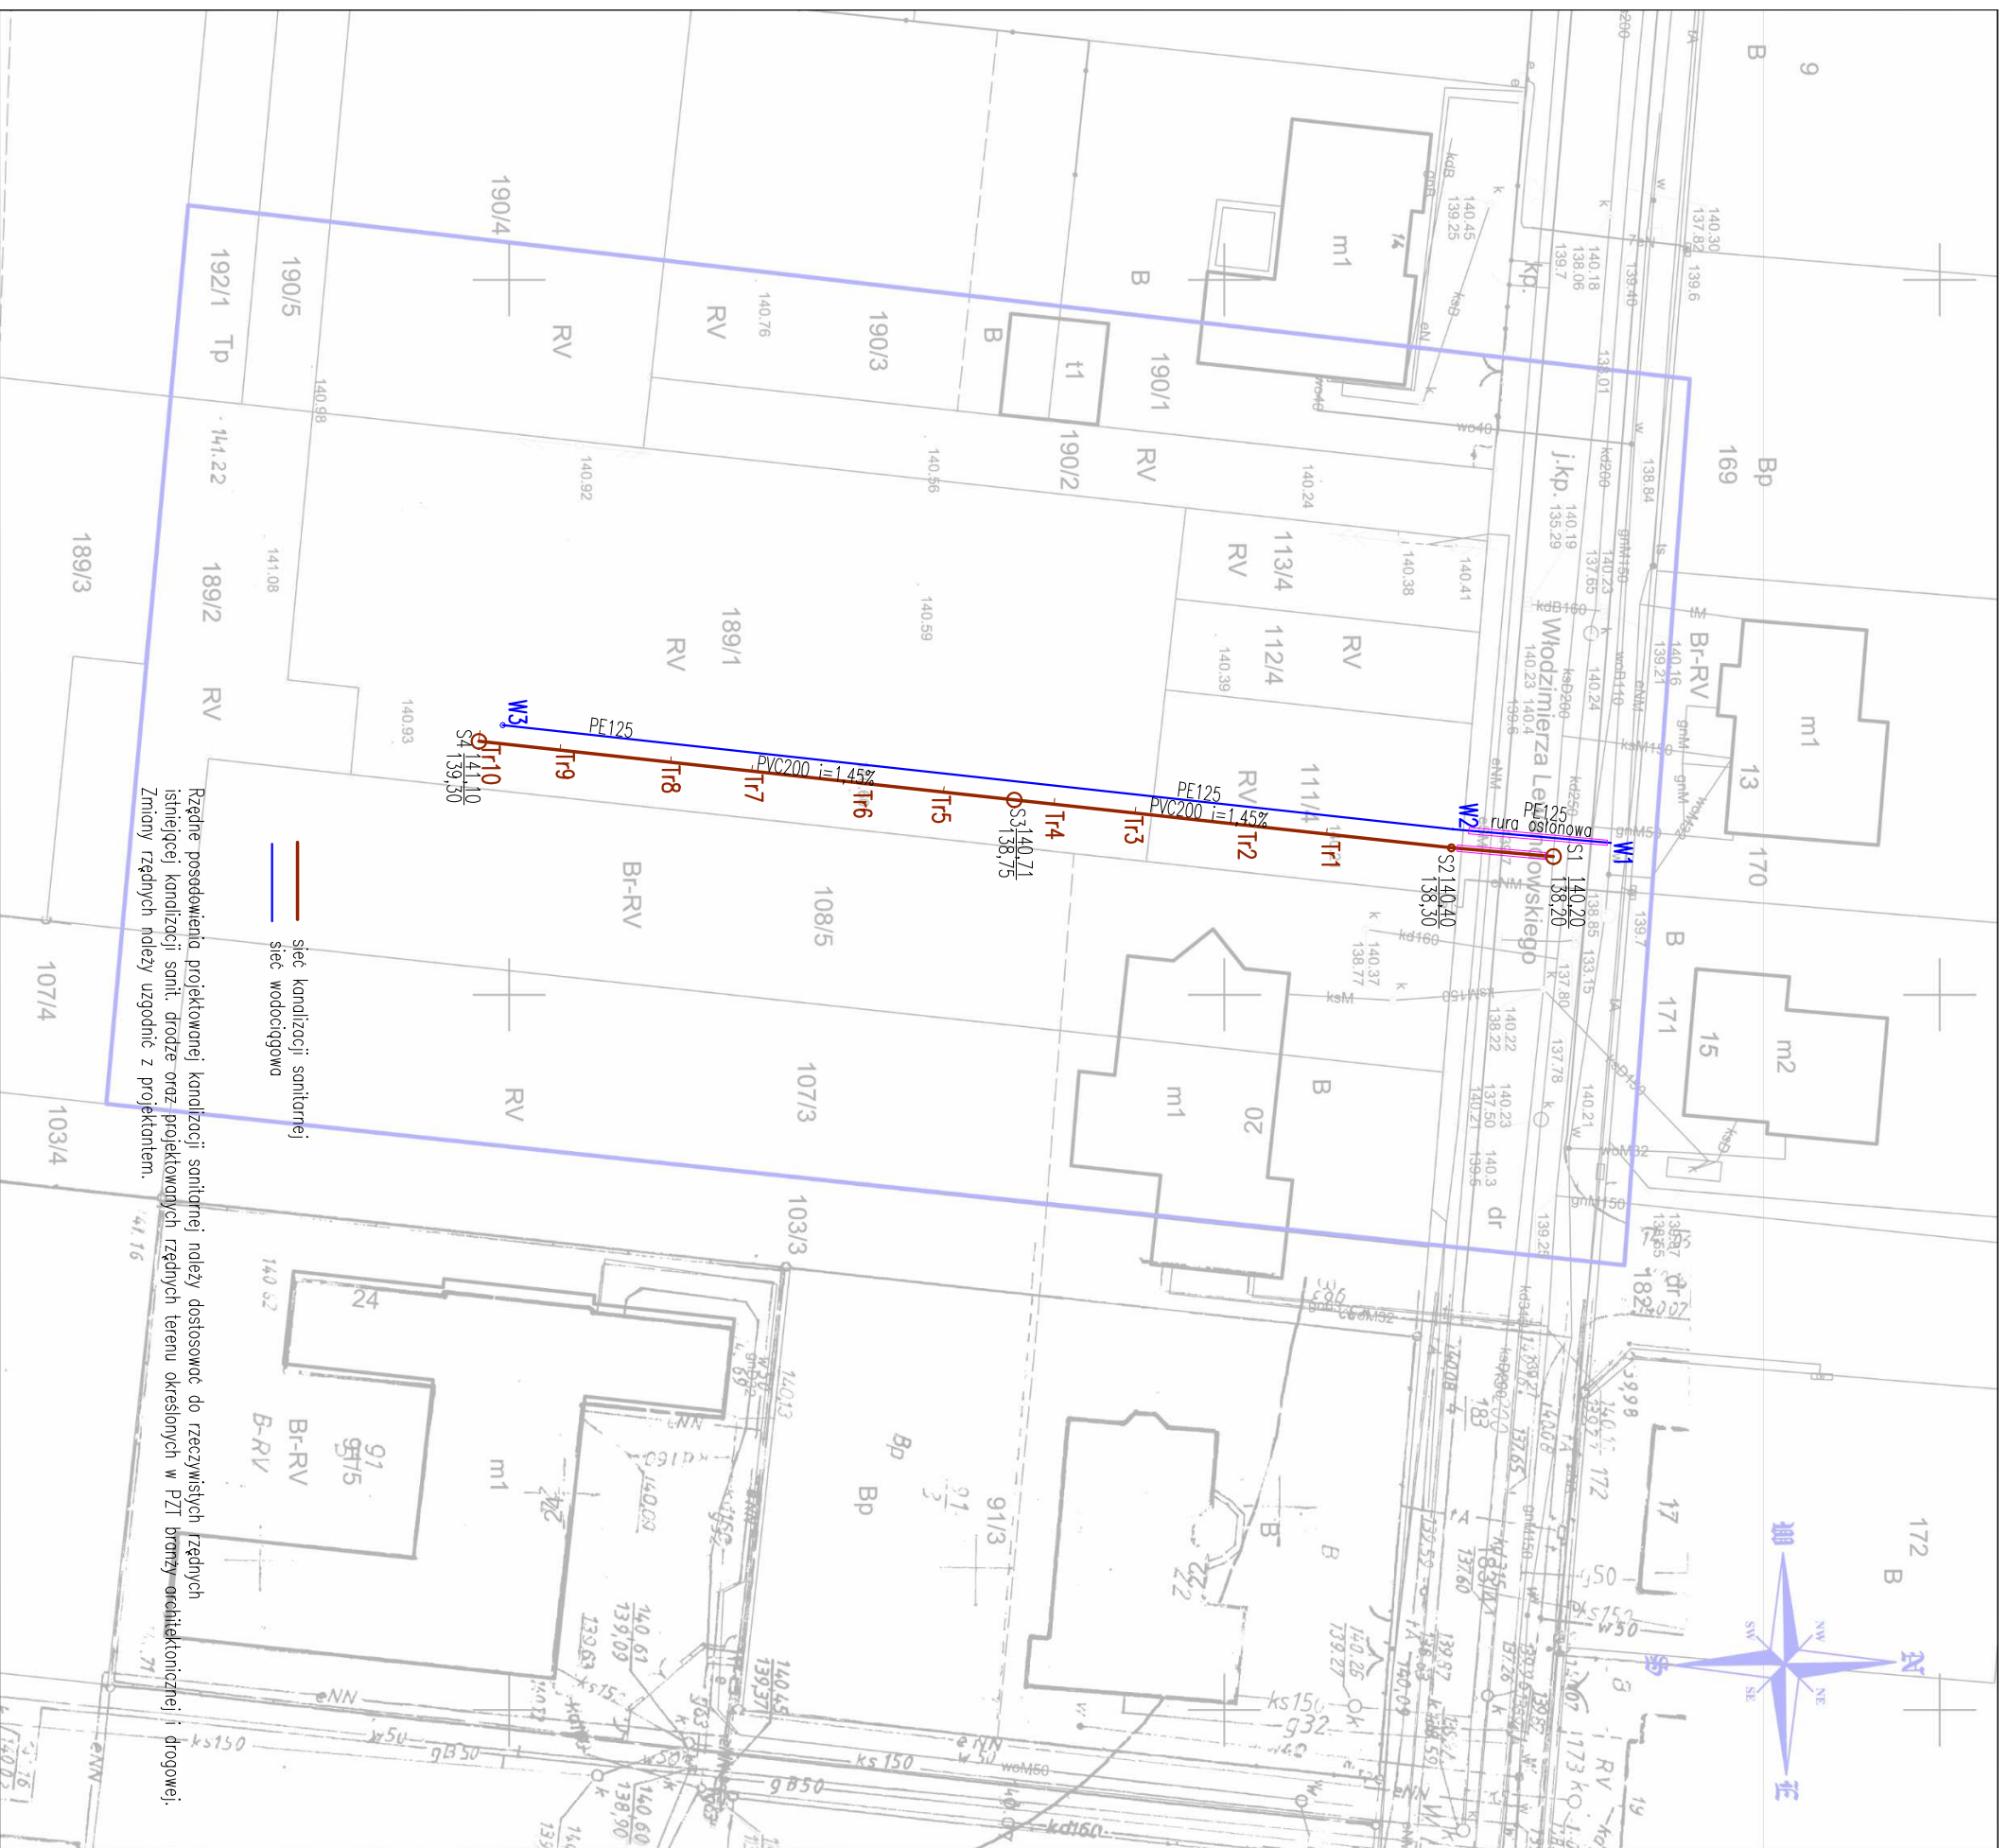

Rzeczne posiadania projektowanej kanalizacji sanitarnej należy dostosować do rzeczywistych rzędnych istniejącej kanalizacji sanit. drodze oraz projektowanych rzędnych terenu określonych w PZI branży architektonicznej i drogowej. Zmiany rzędnych należy uzgodnić z projektantem.

— sieć kanalizacji sanitarnej
 — sieć wodociągowa