

Bilans terenu	Jednostka	Projekt pierwotny	Projekt zamienny
Powierzchnia działek 20, 21, 22, 23 i 29	m2	31 907,00	31 907,00
	%	100,00	100,00
Powierzchnia zabudowy	m2	6 122,20	6 197,64
	%	19,19	19,42
Utwierdzenia	m2	8 560,00	8 421,70
	%	26,83	26,39
Powierzchnia biologicznie czynna	m2	17 224,80	17 287,66
	%	53,98	54,18

MAPA DO CELÓW PROJEKTOWYCH

Oznaczenie kancelaryjne zgłoszonej pracy geodezyjnej	GGO.6640.3215.2023
Ks. Rob.	162-23
Województwo	wielkopolskie
Powiat	Ostrowski
Gmina	Ostrów Wielkopolski
Identyfikator jednostki ewidencyjnej	301701_1
Nazwa jednostki ewidencyjnej	Miasto Ostrów Wielkopolski
Identyfikator obrębu ewidencyjnego	0202
Nazwa obrębu ewidencyjnego	Ostrów Wielkopolski
Skala mapy	1:500
Szczegółowe określenie położenia obiektu	ul. Wodociąg Miejskie dz.20,21,22,23,29,156/9
Nazwa układu współrzędnych prostokątnych płaskich	PL-2000/6
Nazwa układu wysokości	PL-EVRF2007-NH
Oznaczenie obszaru aktualizacji	—————
Data oraz imię i nazwisko osoby, która opracowała mapy	31.07.2023, inż. Marta Sobeca

GEODON
geodezja
GEODON Geodezja Maciej Górski
tel. +48 730 120 880, biuro@geodon.pl
ul. Różana 29/4 63-400 Ostrów Wlkp.
REGON: 302629721 NIP: 622 259 21 16
www.geodon.pl

GEODETA UPRAWNIONY
inż. Maciej Górski
nr uprawnień 22068

Nazwa / imię i nazwisko wykonawcy
Podpis osoby reprezentującej wykonawcę

Imię i nazwisko geodety uprawnionego,
nr uprawnień i podpis geodety

Klauzula

Ark. 1 (1)

Poświadczam, że niniejszy dokument został opracowany w wyniku prac geodezyjnych i kartograficznych, których rezultaty zawiera operat techniczny pozytywnie zweryfikowany. Jednocześnie informuję, że jestem świadomy odpowiedzialności karnej za złożenie fałszywego oświadczenia.	
Identyfikator zgłoszenia prac geodezyjnych	GGO.6640.3215.2023
Organ służby geodezyjnej, który otrzymał zgłoszenie	Starosta Ostrowski Powiatowy Ośrodek Dokumentacji Geodezyjnej i Kartograficznej
Wykonawca prac geodezyjnych	GEODON geodezja Maciej Górski
Nr oraz data sporządzenia dokumentu zawierającego wynik pozytywnej weryfikacji	Protokół weryfikacji Nr 2 z dnia 04.08.2023
Imię i nazwisko oraz nr uprawnień zawodowych kierownika prac	Maciej Górski Nr uprawnień 22068


GEODON
geodezja

Legenda

- granice działek
- (20) - nr działek objęte opracowaniem
- linie kablowe ziemne zasilające niskiego napięcia (nn)
- linie kablowe ziemne sterownicze dla potrzeb automatyki (AKPIA)
- panele fotowoltaiczne zamontowane na konstrukcji
- inwertery fotowoltaiczne (falowniki)
- stacja ładowania pojazdów
- PWP - przeciwpożarowy wyłącznik prądu

Uwagi:

Na skrzyżowaniach z infrastrukturą obcą oraz pod powierzchniami utwardzonymi wszystkie linie kablowe zasilające i sterownicze projektuje się w rurach osłonowych. W pobliżu istniejących urządzeń i sieci podziemnych wszelkie prace ziemne wykonać ręcznie. Układ sieci: TN-C-S
Ochrona od porażen: samoczynne wyłączenie zasilania.

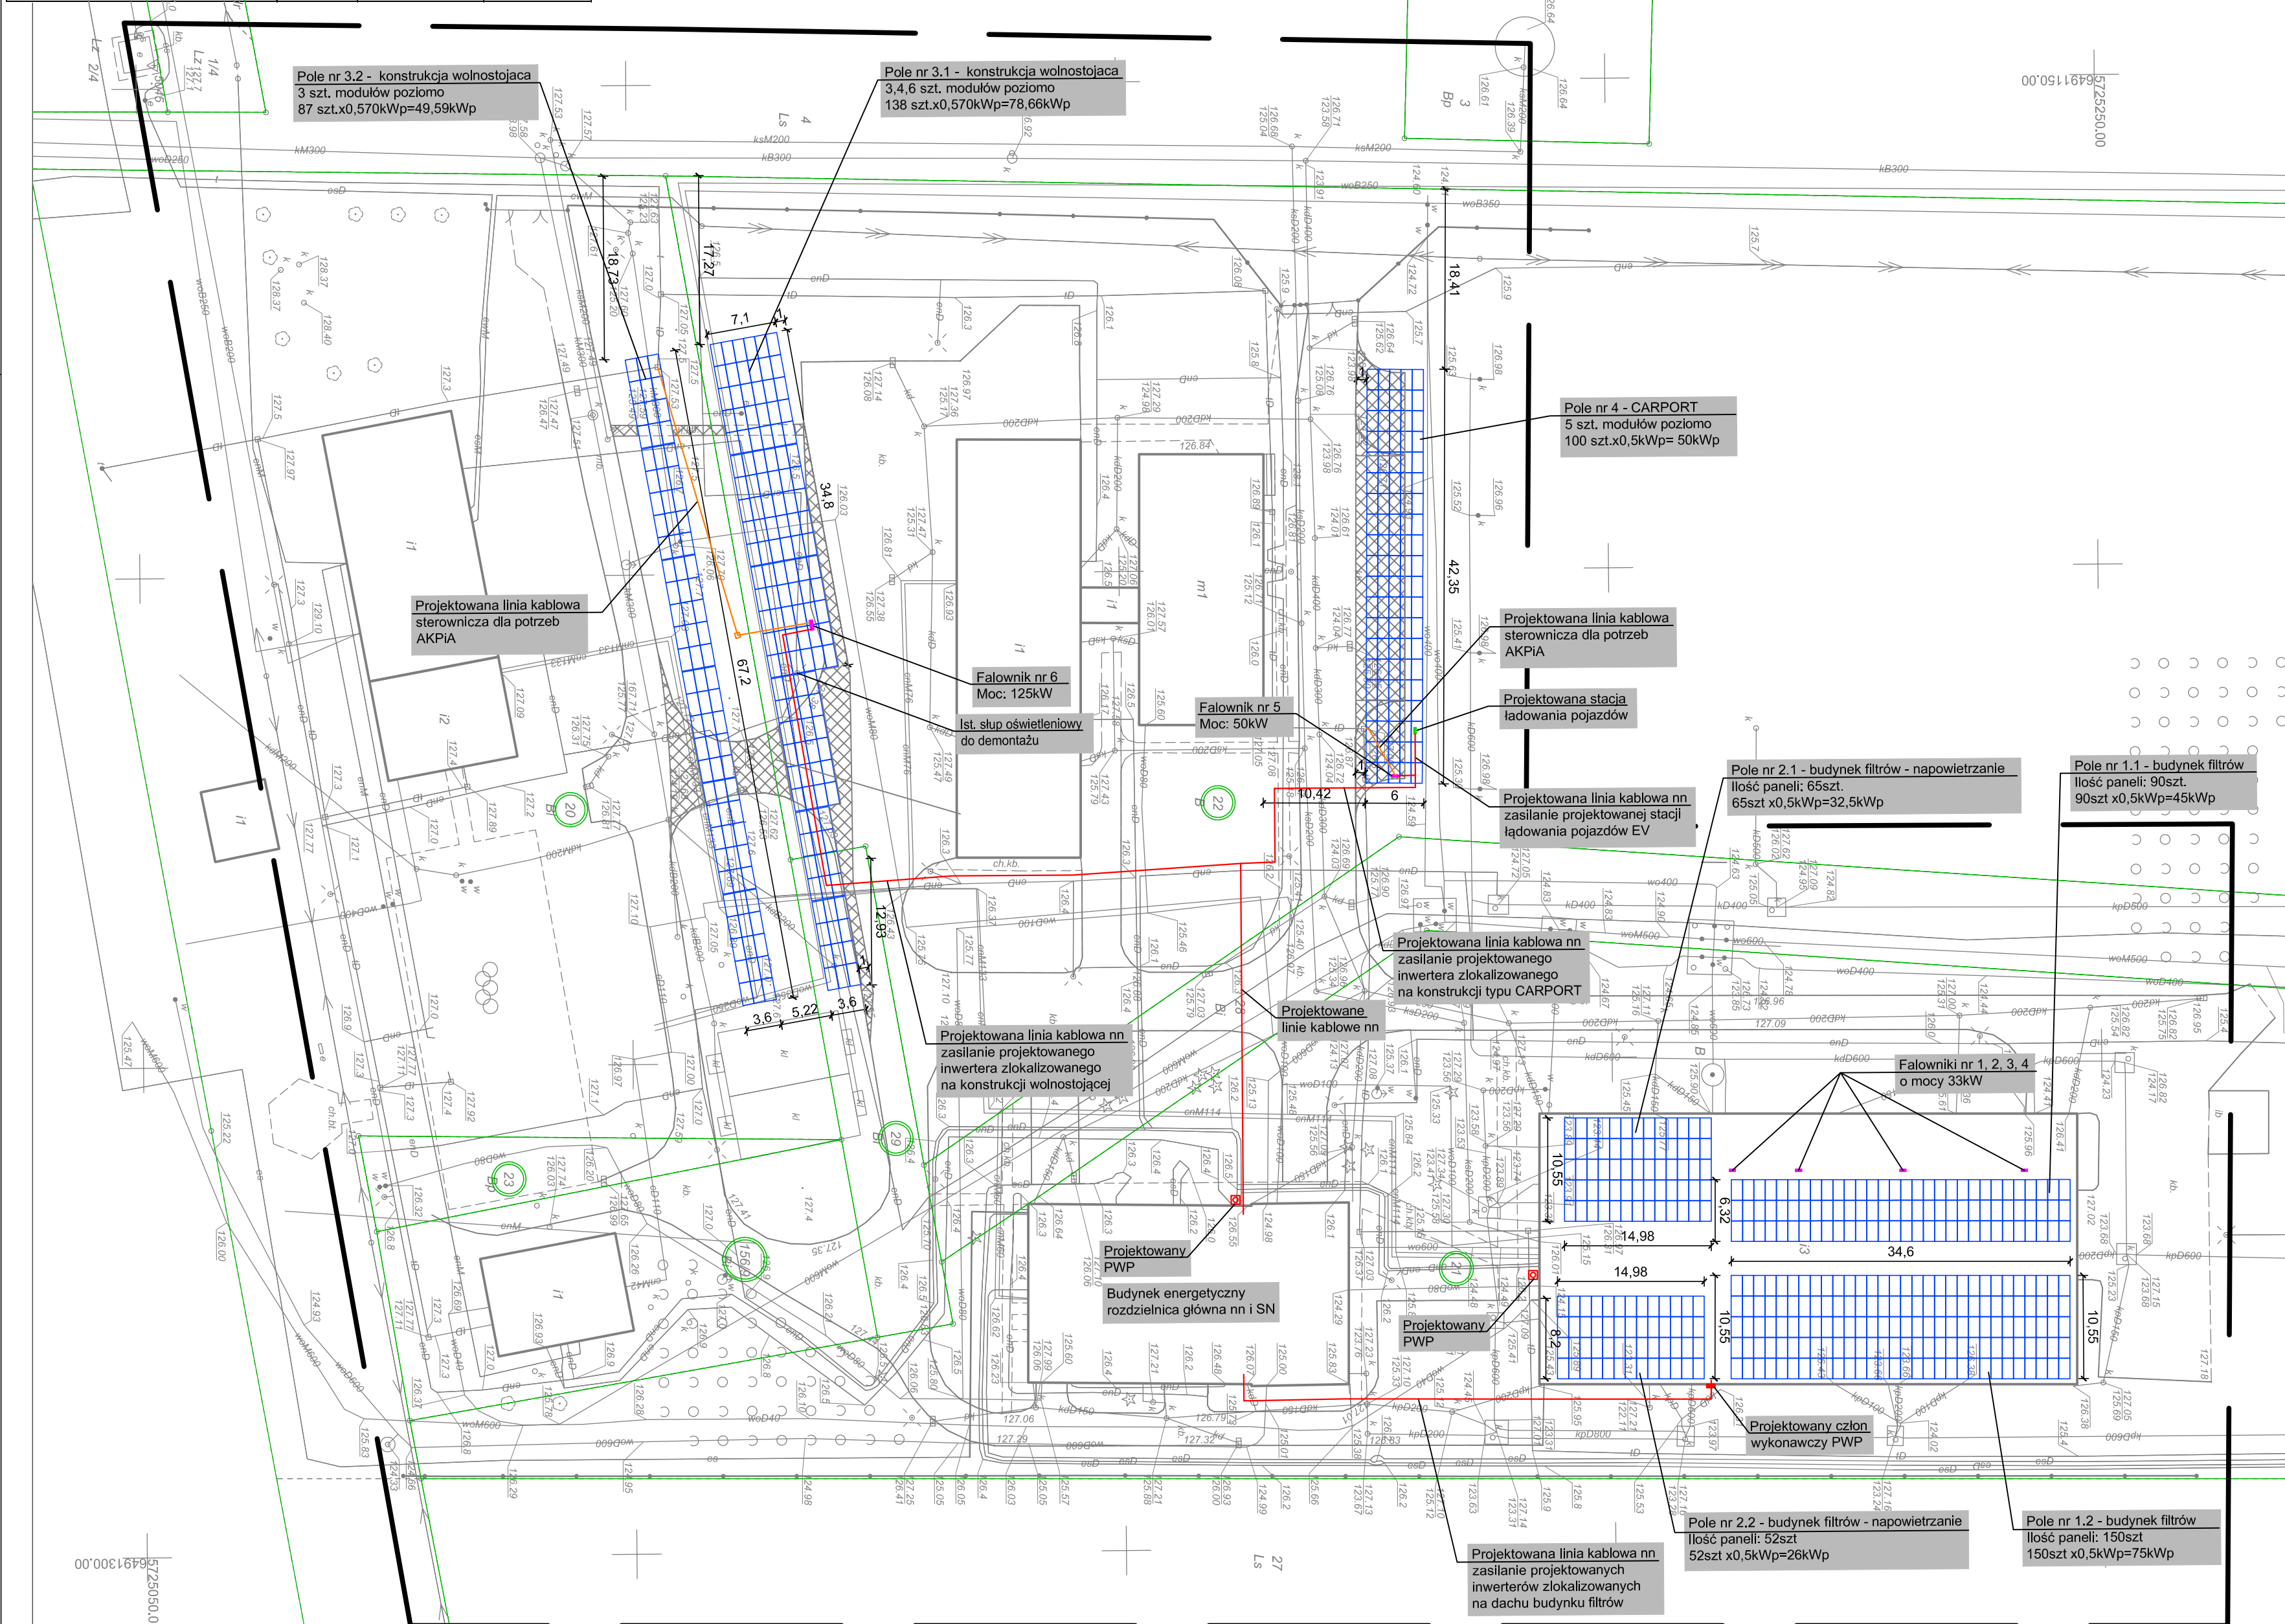

PROJEKTOWY		BRANŻA	
ROZWIĄZANIA ZAWIERANE W NINIEJSZYM OPISOWANIU STANOWIĄ WYŁĄCZNĄ WŁADNOŚĆ "CONCEPT" Zdzisław Stachowiak JEDYNE NA PÓWSTAWIE PRZEMISŁOWEJ ZEPŁODZONA WYMAGA ZASTRZEŻENIE WŁADNOŚCI SKRYPTOWYCH PRANOWNYCH COPYRIGHT OF THIS DOCUMENT AND ANY PART OF IT IS RESERVED AND THE USE OR REPRODUCTION OF THE CONTENT THEREOF ARE FORBIDDEN WITHOUT EXPRESS WRITTEN PERMISSION OF THE HOLDER OF THE RIGHTS OF MANAGEMENT AND SUPPORT ARE RESERVED IN THE EVENT OF THE GRANTING OF A PATENT OR THE REGISTRATION OF A DESIGN. <td colspan="2">ELEKTRYCZNA</td>		ELEKTRYCZNA	
"CONCEPT" Zdzisław Stachowiak		Budynek Elektryczny Fotowoltaicznej o mocy 356,75 kWp na terenie WODKAN Przedsiębiorstwo Wodociągów i Kanalizacji SA -Stacji Uzdatniania Wody 63-400 Ostrów Wielkopolski ul. Wodociąg Miejskie 1 Dzielnica nr 20,21,22,23 i 29 obręb 0202	
ul. Budowlanych 5 63-400 Ostrów Wlkp. tel./fax: (62) 720 37 14 e-mail: zstachslaw.stachowiak@gmail.com		Objekt: OBIEKT Budynek elektryczny fotowoltaicznej składająca się z paneli fotowoltaicznych, konstrukcji wsporczych, inwerterów solarnych, tras kablowych, zlokalizowanych w Ostrowie Wielkopolskim na działkach nr 20,21,22,23 i 29 obręb 0202. Jednostka ewidencyjna: 301701_1, Ostrów Wielkopolski - miasto	
REGULOWANIE Zdzisław Stachowiak	UJAN 7342-8/93	RYSUNEK DRAWING Projekt zagospodarowania terenu - rozmieszczenie modułów fotowoltaicznych i trasy kablowe	
OPRACOWANIE Artur Frączczak	UPPR	DATA WYDANIA 07-2023	SKALA 680x420
SPRAWDZENIE		DATA WYDANIA 01-2024	SKALA 1:500
			SKALA E01
			SKALA 23/PV/01
			SKALA 1/1