




### przekrój konstrukcja stropodachu skala 1:20

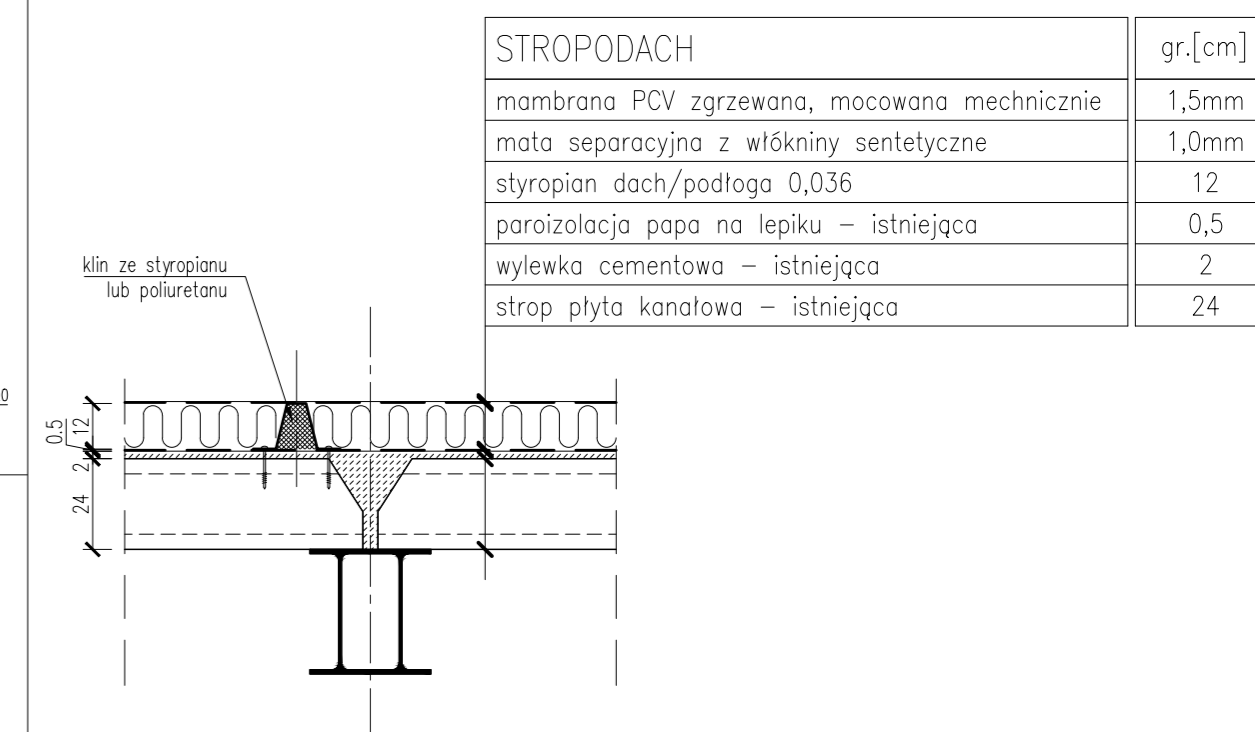

### szczegół łączenia i mocowania membrany PCV

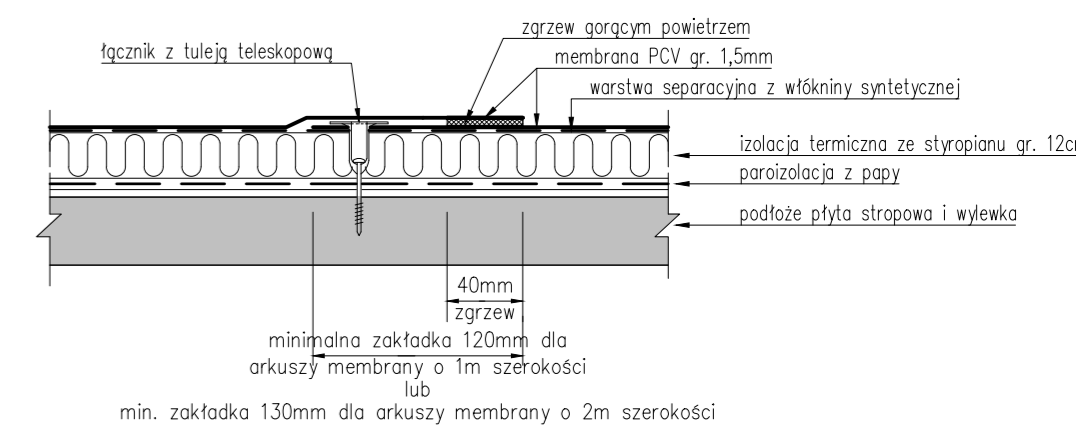

### szczegół wykończenia atyki

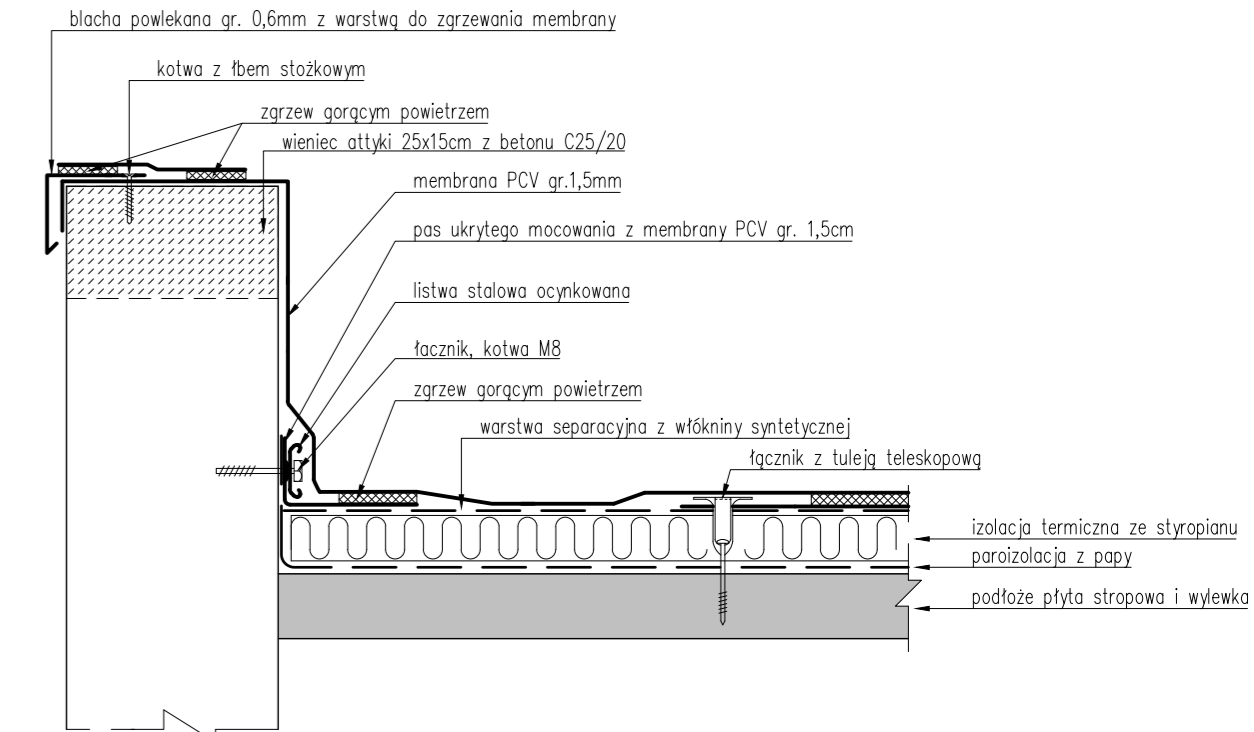

- UWAGI:
- w pokryciu dachu, w najwyższych punktach należy zamontować kominki wentylacyjne przestrzeni dachowej, łącznie 22 szt.;
  - w ramach zadania na podstawie odrębnego opracowania należy odtworzyć instalację odgromową;
  - wszystkie użyte materiały muszą posiadać atesty dopuszczające do stosowania w budownictwie;
  - wszystkie wymiary, zębine należy sprawdzić na budowie, a w przypadku wystąpienia różnic projektowany układ należy dostosować do stanu istniejącego, zachowując zasady zawarte w projekcie;
  - wszystkie zmiany dotyczące projektu należy konsultować z projektantem i wymagać one naniesienia na projekt.

|  |                      |   |
|--|----------------------|---|
| Tytuł ryc.: <b>RZUT DACHU I SZCZEGÓŁY MONTAŻU POKRYCIA</b>   |                      |                      |
| Obiekt: BUDYNEK TECHNOLOGICZNY SUW W OSTROWIE WIELKOPOLSKIM<br>WYMIANA POKRYCIA DACHU I MONTAŻ KONSTRUKCJI POD INSTALACJĘ PV |                      |   |
| Lokalizacja: Ostrow Wielkopolski, ul. Wodociagi Miejskie, działka nr 21, obręb 0202, jednostka ewid. 301701_1                |                      | ul. Pieniężnicza 8 63-400 Ostrow Wielkopolski<br>tel. 603 77 80 34<br>architektura budownictwo inwestycje |
| Inwestor: PWIK Wodkan S.A., ul. Partyzancka 27, 63-400 Ostrow Wielkopolski   |                      | PROJEKT TECHNICZNY  |
| Projektant specjalności konstrukcyjno-budowlanej: inż. Paweł WOŹNIAK   | upr. 7131/186/P/2002 | 12.05.2023  |
| Sprawdzający specjalności konstrukcyjno-budowlanej: mgr inż. Jan Jacek Werner  | upr. 856/86/Lo       | 12.05.2023  |
| Skala: <b>1:100</b>  |                      | W ryc.: <b>2</b>  |