


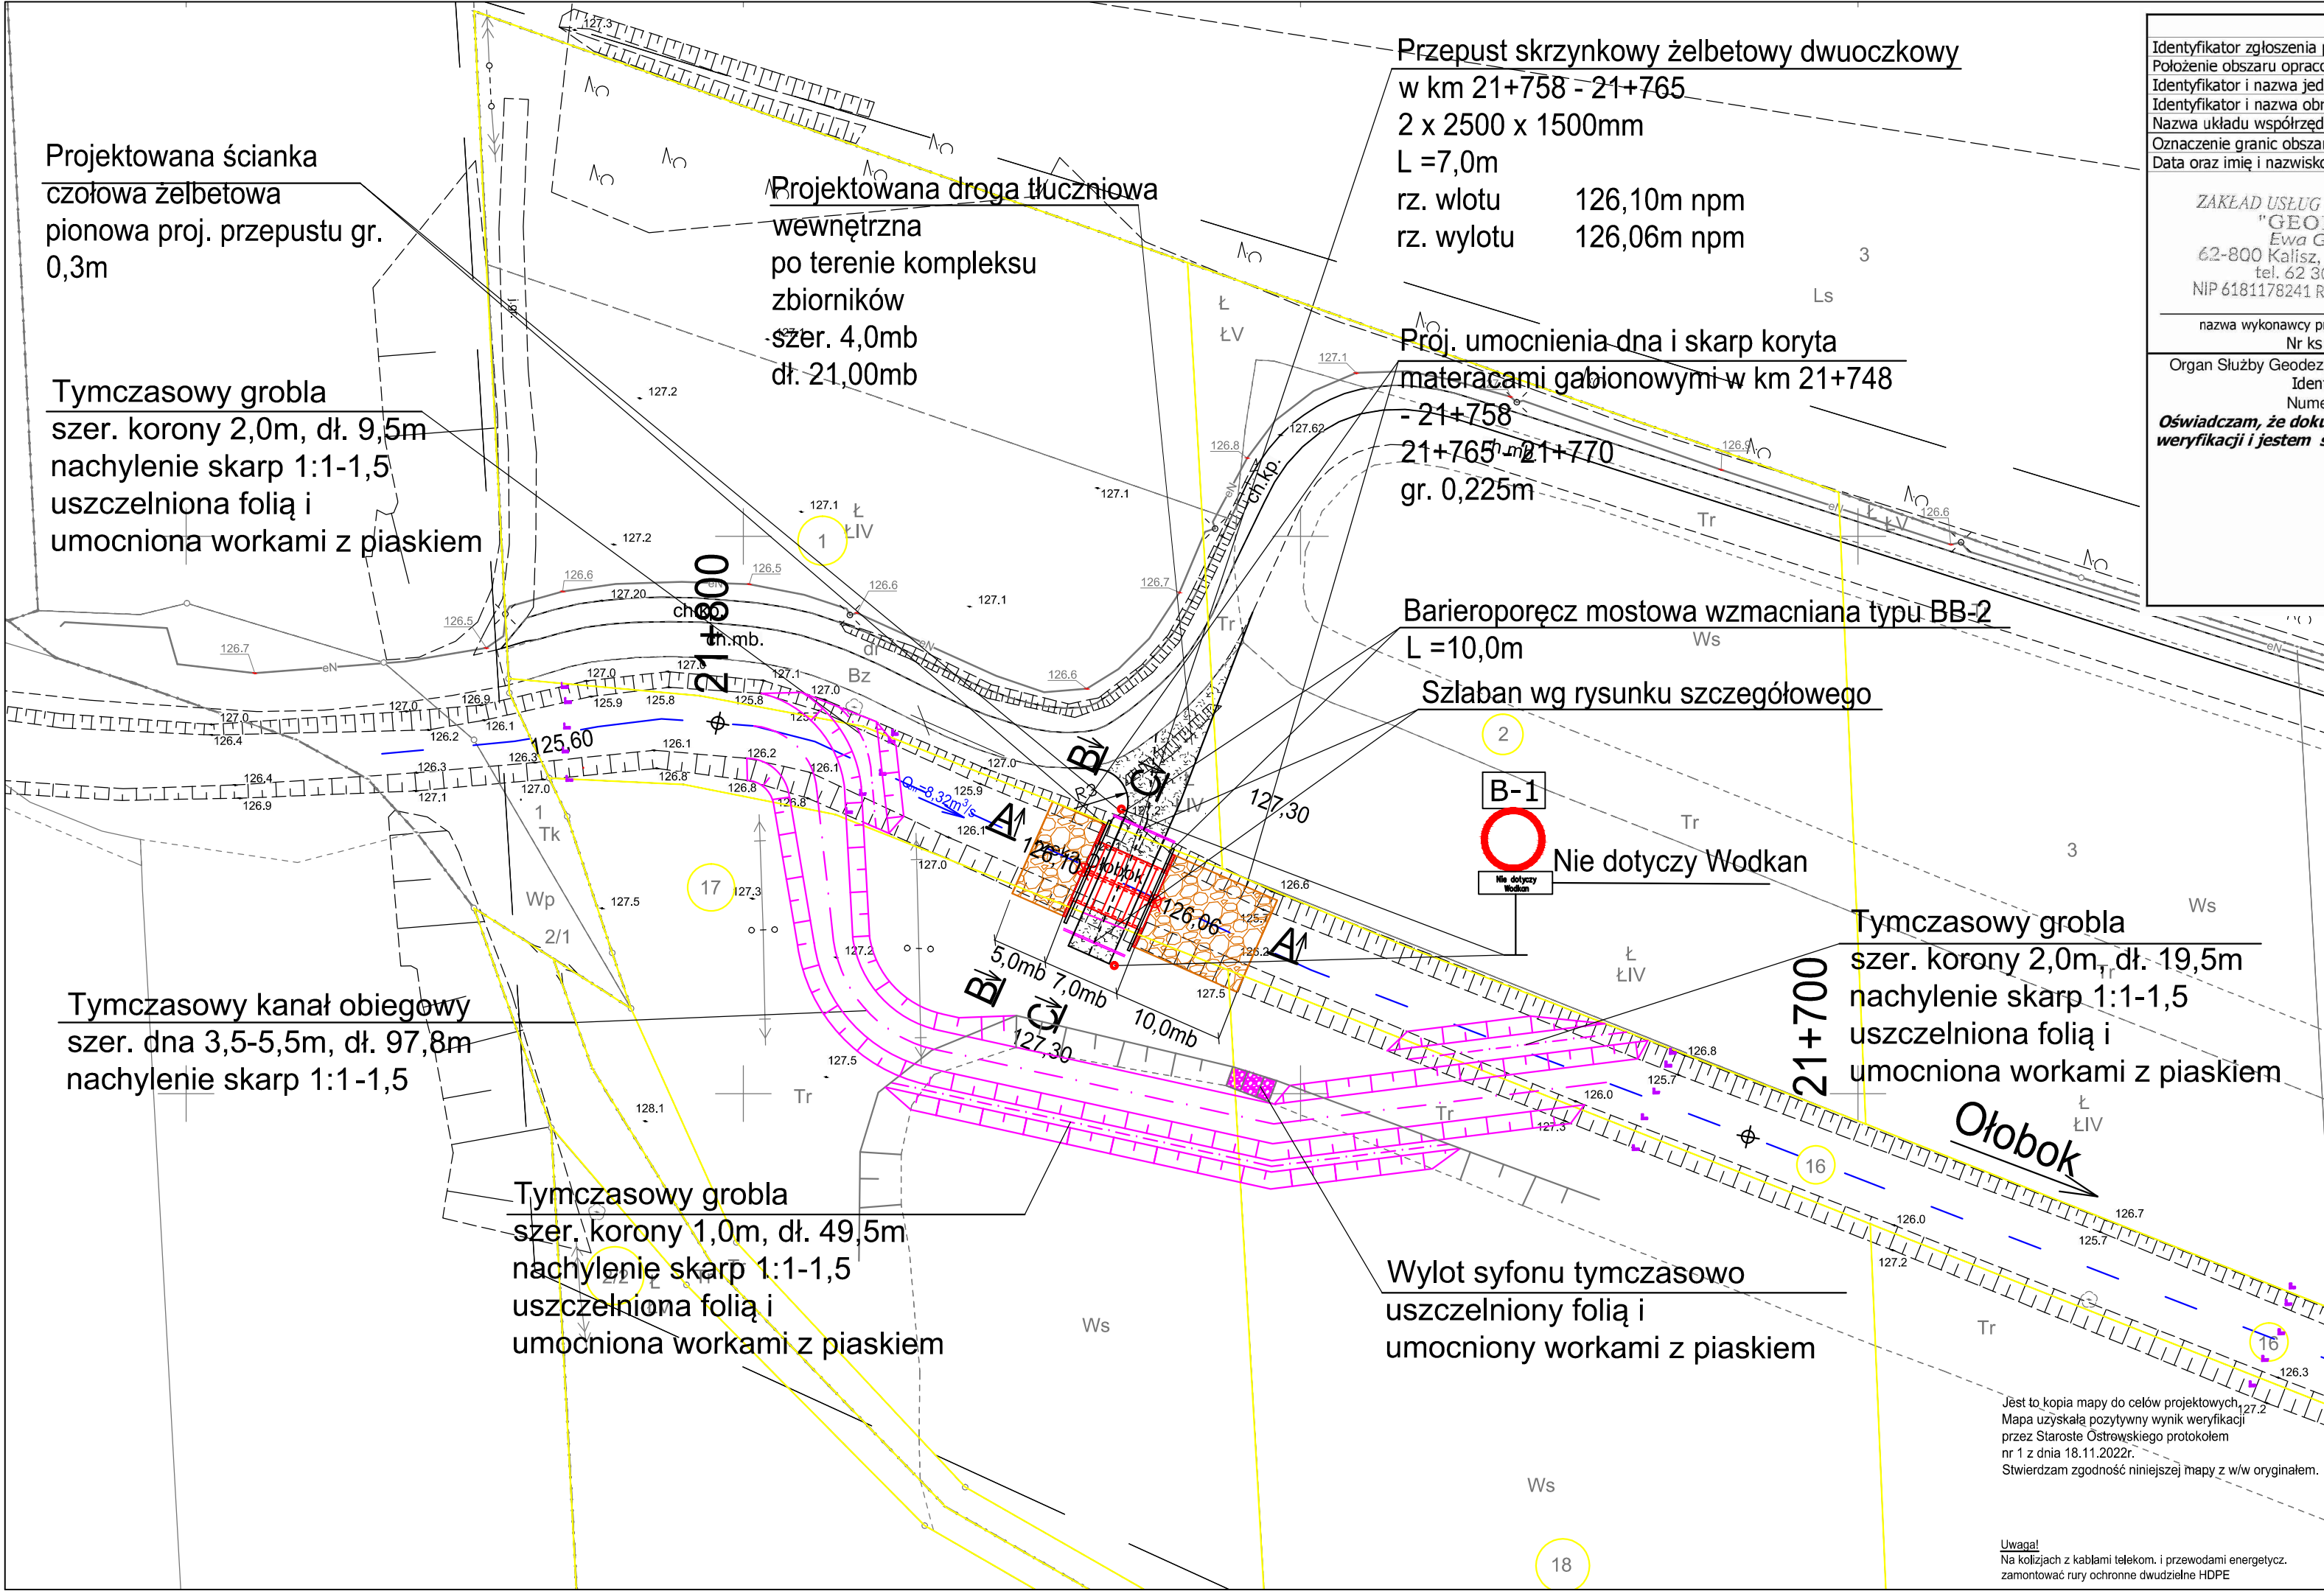

MAPA DO CELÓW PROJEKTOWYCH skala 1:500

Identyfikator zgłoszenia pracy geodezyjnej

GGO.6640.4113.2022

Położenie obszaru opracowania

Ostrów Wielkopolski – rzeka Ołobok

Identyfikator i nazwa jednostki ewidencyjnej

301701_1 Miasto Ostrów Wielkopolski

Identyfikator i nazwa obrębu ewidencyjnego

0189 Ostrów Wielkopolski

Nazwa układu współrzędnych prostokątnych płaskich i wysokości

2000 strefa 6, PL-EVRF2007-NH

Oznaczenie granic obszaru, który był przedmiotem aktualizacji

Data oraz imię i nazwisko osoby, która opracowała mapę

07.11.2022, Artur Urbański

ZAKŁAD USŁUG GEODEZYJNYCH
"GEOPRIM"
Ewa Grzelak
62-800 Kalisz, ul. Łódzka 210
tel. 62 307 01 74
NIP 6181178241 REGON 381156623

GEODETA UPRAWNIONY
mgr inż. Artur Urbański
upr. nr 16422

nazwa wykonawcy prac geodezyjnych

Nr ks rob: **134/22**, tel. 787-033-888, e-mail: geoprimalisz@gmail.com

kierownik prac geodezyjnych

Organ Służby Geodezyjnej i Kartograficznej, który otrzymał zgłoszenie prac: **STAROSTA OSTROWSKI**

Identyfikator zgłoszenia pracy geodezyjnej: **GGO.6640.4113.2022**

Numer i data wystawienia protokołu : protokół nr **1** z dn. **18.11.2022**

Oświadczam, że dokumenty powstałe w wyniku prac geodezyjnych uzyskały pozytywny wynik weryfikacji i jestem świadomy odpowiedzialności karnej za złożenie fałszywego oświadczenia.

GEODETA UPRAWNIONY
mgr inż. Artur Urbański
upr. nr 16422

Kierownik prac geodezyjnych i numer uprawnień zawodowych

	Umocnienie materacami siatkowymi-gabionami	
	Rzeka Ołobok	
	Kanał obiegowy - obiekt tymczasowy	
	Barieroporęcz	
	Szlaban	
	Kilometracja cieku	
	Droga tłuczniowa	
	Granice działek objętych inwestycją	
Wnioskodawca	WODKAN Przedsiębiorstwo Wodociągów i Kanalizacji S.A. w Ostrowie Wielkopolskim ul. Partyzancka 27 63-400 Ostrów Wlkp.	
Jednostka projektowa	Zakład Projektowo-Usługowy Inżynierii Środowiska "PRIMEKO" 62-800 Kalisz, ul.Łódzka 210 tel/fax 62 767 02 63 www.primeko.com.pl e-mail: primeko@o2.pl	Stadium PT
		Skala 1:500
		Data oprac. Wrzesień 2025r.
Temat	Budowa przepustu skrzynkowego żelbetowego dwuoczkowego 2x2500x1500 na rzece Ołobok - km 21+758 - 21+765 w Ostrowie Wlkp.	
Adres obiektu	dz. nr 1, 2, 16, 17, 18, 24/3 obręb 0189 Ostrów Wielkopolski	
Nazwa rysunku	Plan zagospodarowania terenu	
Projektant spec. wodn.-melior. Sprawdzający spec. wodn.-melior.	techn. Bolesław Grzelak upr. nr GT-8388/13077 inż. Janusz Skowroński upr. nr UAN- 8386/91/87	Rys nr. 2
Opracował Opracował	inż. Jarosław Grzelak mgr inż. Leszek Józwiak	

Jest to kopia mapy do celów projektowych.
Mapa uzyskała pozytywny wynik weryfikacji
przez Starostę Ostrowskiego protokołem
nr 1 z dnia 18.11.2022r.
Stwierdzam zgodność niniejszej mapy z w/w oryginałem.

Uwaga!
Na kolizjach z kablami telekom. i przewodami energetyczn.
zamontować rury ochronne dwudzielne HDPE