PROJEKT BUDOWLANY-WYKONAWCZY
Regulacja i umocnienie Strugi Ostrowskiej
Obiekt: od ul. Reymonta do wysokości działki nr 7/4
Nazwa rys.: Plan zagospodarowania terenu
Skala 1:500
Data grudzień 2016 r
Projektant: mgr inż. Włodzimierz Cichowlas upr. bud. nr UAN 7342-123/92 w spec. instalacyjno-inżynieryjnej
Podpis
Arkusz 1
Nr rys. 1
GEODETA UPRAWNIONY mgr inż. Leszek Pawlik ul. Wiejska 1 tel. 691-622-285
Za zgodność z oryginałem mgr inż. Włodzimierz Cichowlas
STAROSTWO POWIATOWE w Ostrowi Mazowieckiej Wydział Geodezji, Gospodarki Gruntami i Rolnictwa
Z up. STAROSTY Arkadiusz Jan Zaręba
MAPA DO CELÓW PROJEKTOWYCH
Poświadcza się, że niniejszy dokument został opracowany w wyniku prac geodezyjnych i kartograficznych, których rezultaty stanowią opis techniczny wpisany do ewidencji materiałów państwowego zasobu geodezyjnego i kartograficznego
STAROSTA OSTROWSKI
Z up. STAROSTY
Powiatowy Inspektor Nadzoru Geodezyjnego i Kartograficznego
Remigiusz Wyrwas
łączy arkusz1
rampa
ul. Reymonta

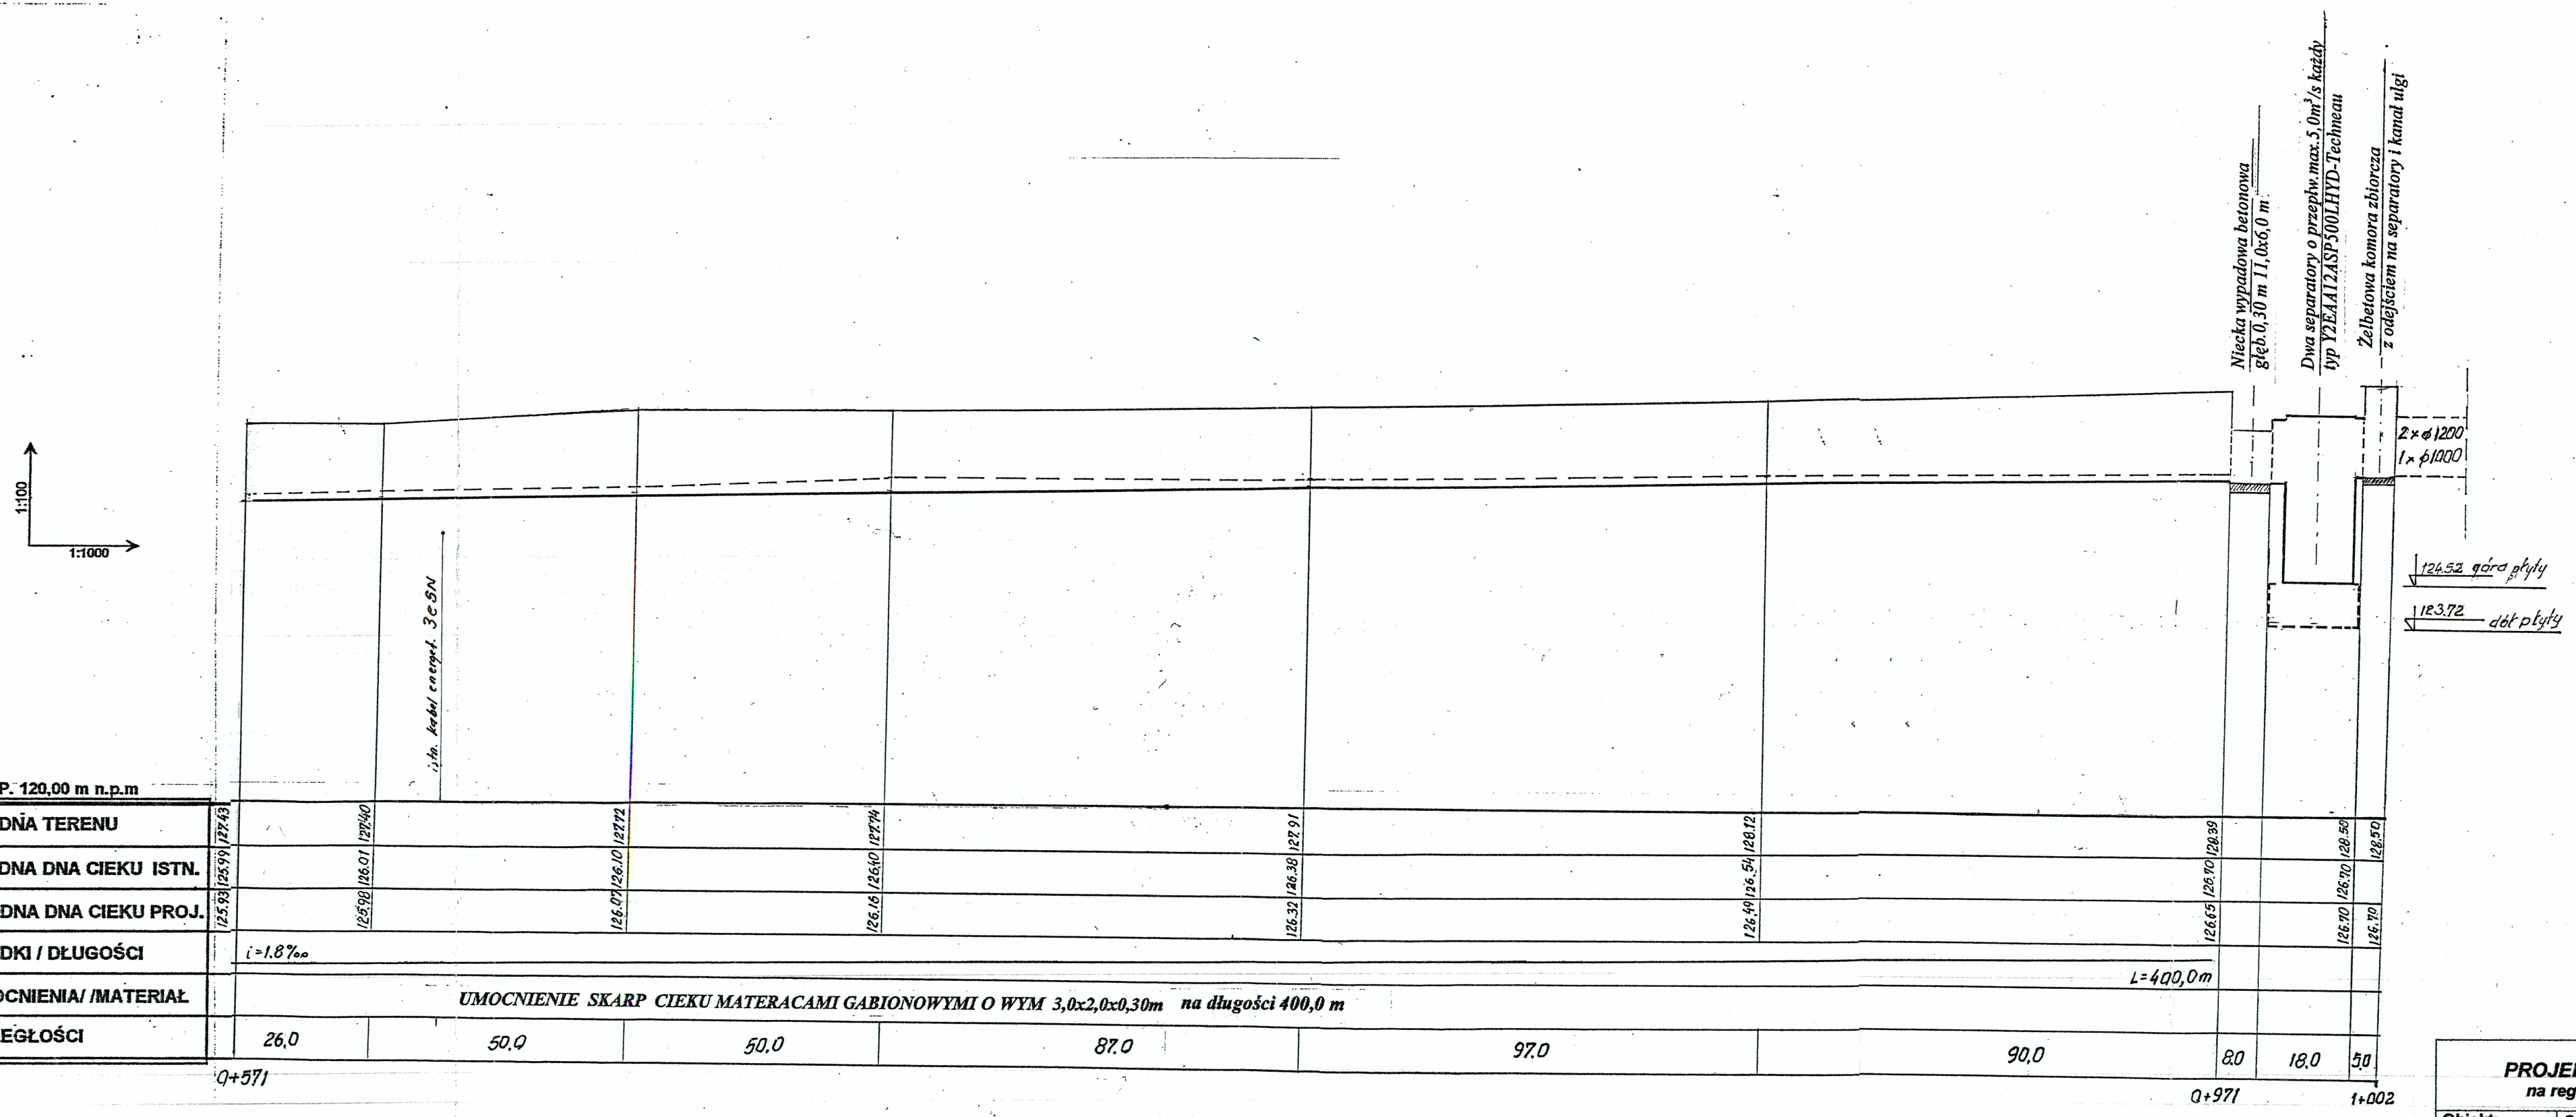

STAROSTWO POWIATOWE
w OSTROWIE WIELKOPOLSKIM
Wydział Rozwoju Powiatu
Referat Architektury i Budownictwa
Aleja Powstańców Wielkopolskich 16
63-400 Ostrów Wielkopolski

PROJEKT BUDOWLANO-WYKONAWCZY
na regulację i umocnienie Strugi Ostrowskiej

Obiekt:	*Odbudowa i wyprofilowanie koryta Strugi*
Nazwa rys.	*Profil podłużny Strugi Ostrowskiej od km 0+571-1+002*
Skala *1:100/1000*	Projektant: *mgr inż. Włodzimierz Cichowlas* Podpis
Data *grudzień 2016r*	upr. bud. nr UAN 7342-123/92 w spec. instalacyjno-inżynieryjnej
Arkusz	Nr rys. *2.*