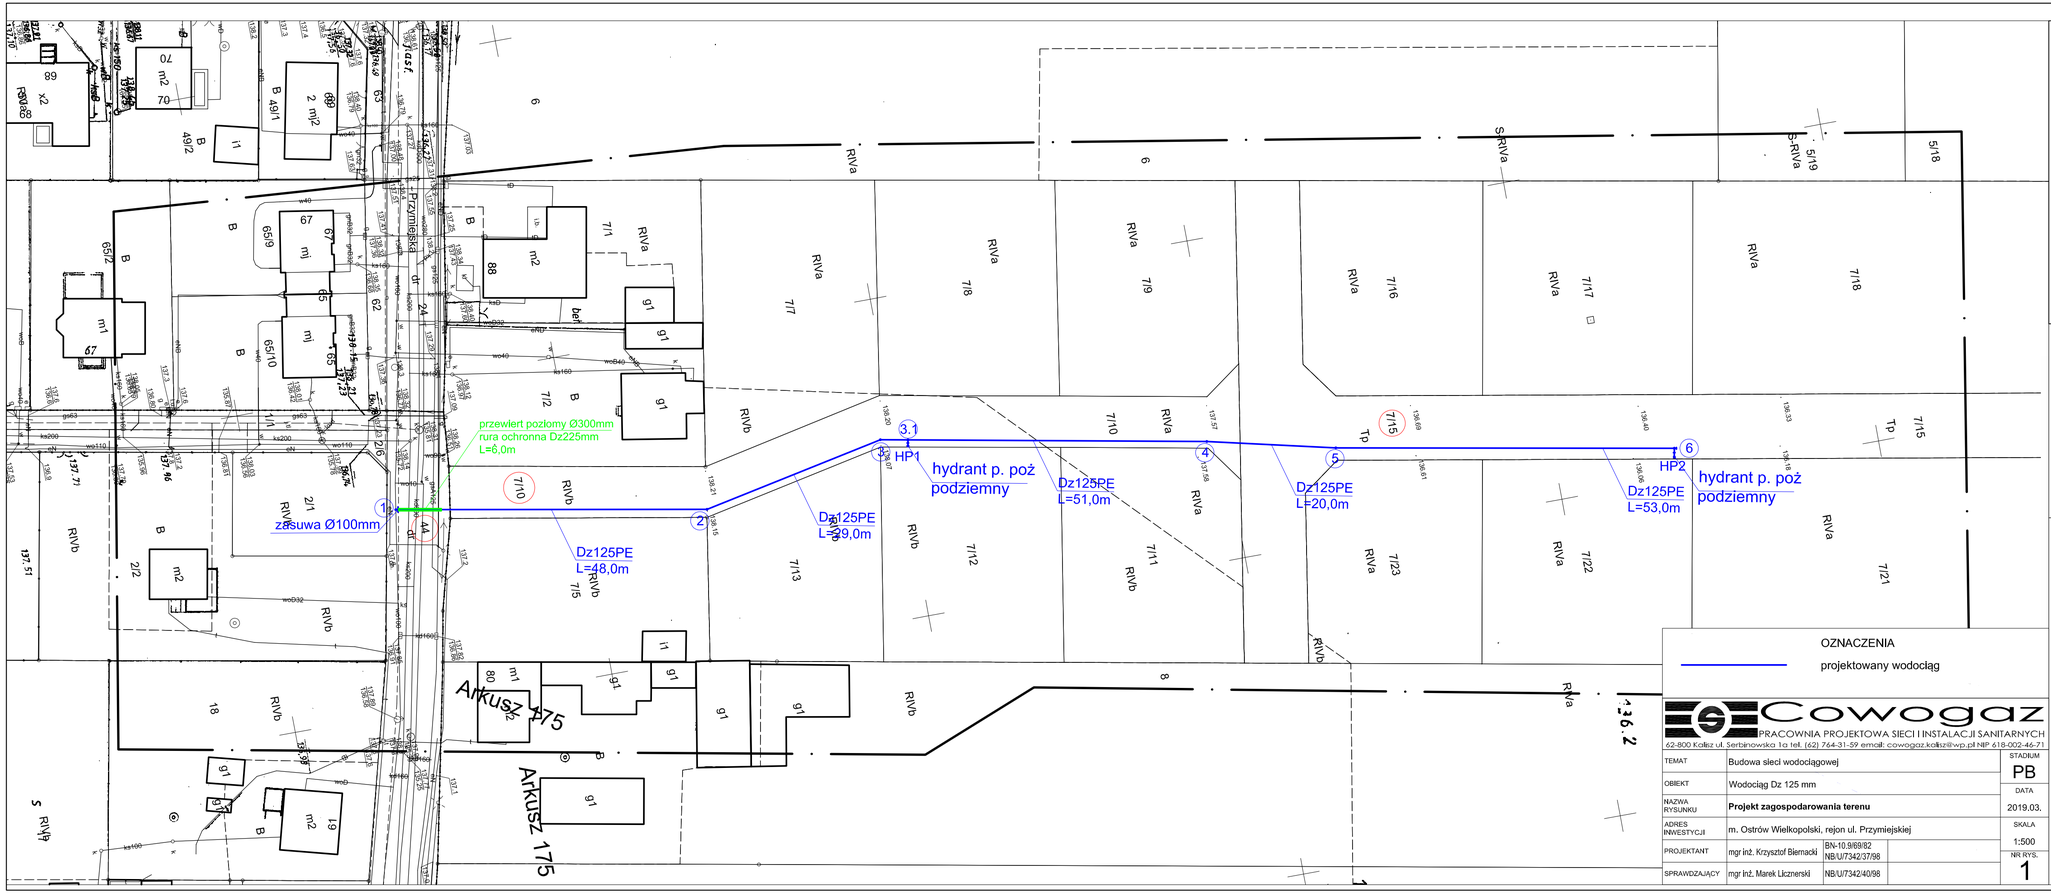

MAPA DO CELÓW PROJEKTOWYCH

SKALA 1:500

Nazwa miejscowości: Miasto Ostrów Wielkpolski
Jednostka ewidencyjna (identyfikator, nazwa): 301701_1, Ostrów Wielkpolski
Obręb ewidencyjny (identyfikator, nazwa): 0173, 0174, 0175 Ostrów Wielkpolski
Sekcja mapy: 6.161.19.21.2.2, 6.161.19.21.1.4, 6.161.19.21.2.1, 6.161.19.21.2.3,
Nazwa układu współrzędnych prostokątnych płaskich: 2000/6
Nazwa układu współrzędnych układu wysokości: Amsterdam
Informacje o służebności gruntowych mających wpływ na zagospodarowanie gruntów, zlokalizowanych w granicach projektowanej inwestycji: nie badano
Oznaczenie kancelaryjne zgłoszenia pracy geodezyjnej: GGO.6640.830.2019
Oznaczenie granic obszaru, który był przedmiotem aktulizacji :

Data opracowania mapy:
26.03.2019r.

Wykonawca

"GEODEZJA"
inż. Szymon Siwak
63-405 SIEROSZEWICE, ul. Ostrowska 147A
tel. 604 771 265
NIP 622-243-92-02, REGON 300937200

GEODETA UPRAWNIONY
mgr inż. Szymon Siwak
Upr. G.G. Nr [illegible] w zakresie 1-2
tel. 604 771 265

klauzula PODGiK

Poświadcza się, że niniejszy dokument został opracowany w wyniku prac geodezyjnych i kartograficznych, których rezultaty zawiera operat techniczny wpisany do ewidencji materiałów państwowego zasobu geodezyjnego i kartograficznego

STAROSTA OSTROWSKI
(Organ prowadzący państwowy zasób geodezyjny i kartograficzny)
P.3017.2019. 1531_5
(Identyfikator ewidencyjny materiału zasobu – operatu technicznego)
23 KWI. 2019
(Data wpisania operatu technicznego do ewidencji materiałów zasobu)
Z up. STAROSTY
Kierownik
Powiatowego Ośrodka Dokumentacji Geodezyjnej i Kartograficznej
Renata Siwak
(pieczęć, nazwisko i podpis osoby reprezentującej organ)

OZNACZENIA

projektowany wodociąg

Cowogaz
PRACOWNIA PROJEKTOWA SIECI I INSTALACJI SANITARNYCH
62-800 Kalisz ul. Serbinowska 1a tel. (62) 764-31-59 email: cowogaz.kalisz@wp.pl NIP 618-002-46-71

TEMAT	Budowa sieci wodociągowej		STADIUM	PB
OBIEKT	Wodociąg Dz 125 mm		DATA	2019.03.
NAZWA RYSUNKU	**Projekt zagospodarowania terenu**		SKALA	1:500
ADRES INWESTYCJI	m. Ostrów Wielkopolski, rejon ul. Przymiejskiej		NR RYS.	1
PROJEKTANT	mgr inż. Krzysztof Biernacki	BN-10.9169/82 NB/U/7342/37/98		
SPRAWDZAJĄCY	mgr Inż. Marek Licznerski	NB/U/7342/40/98		