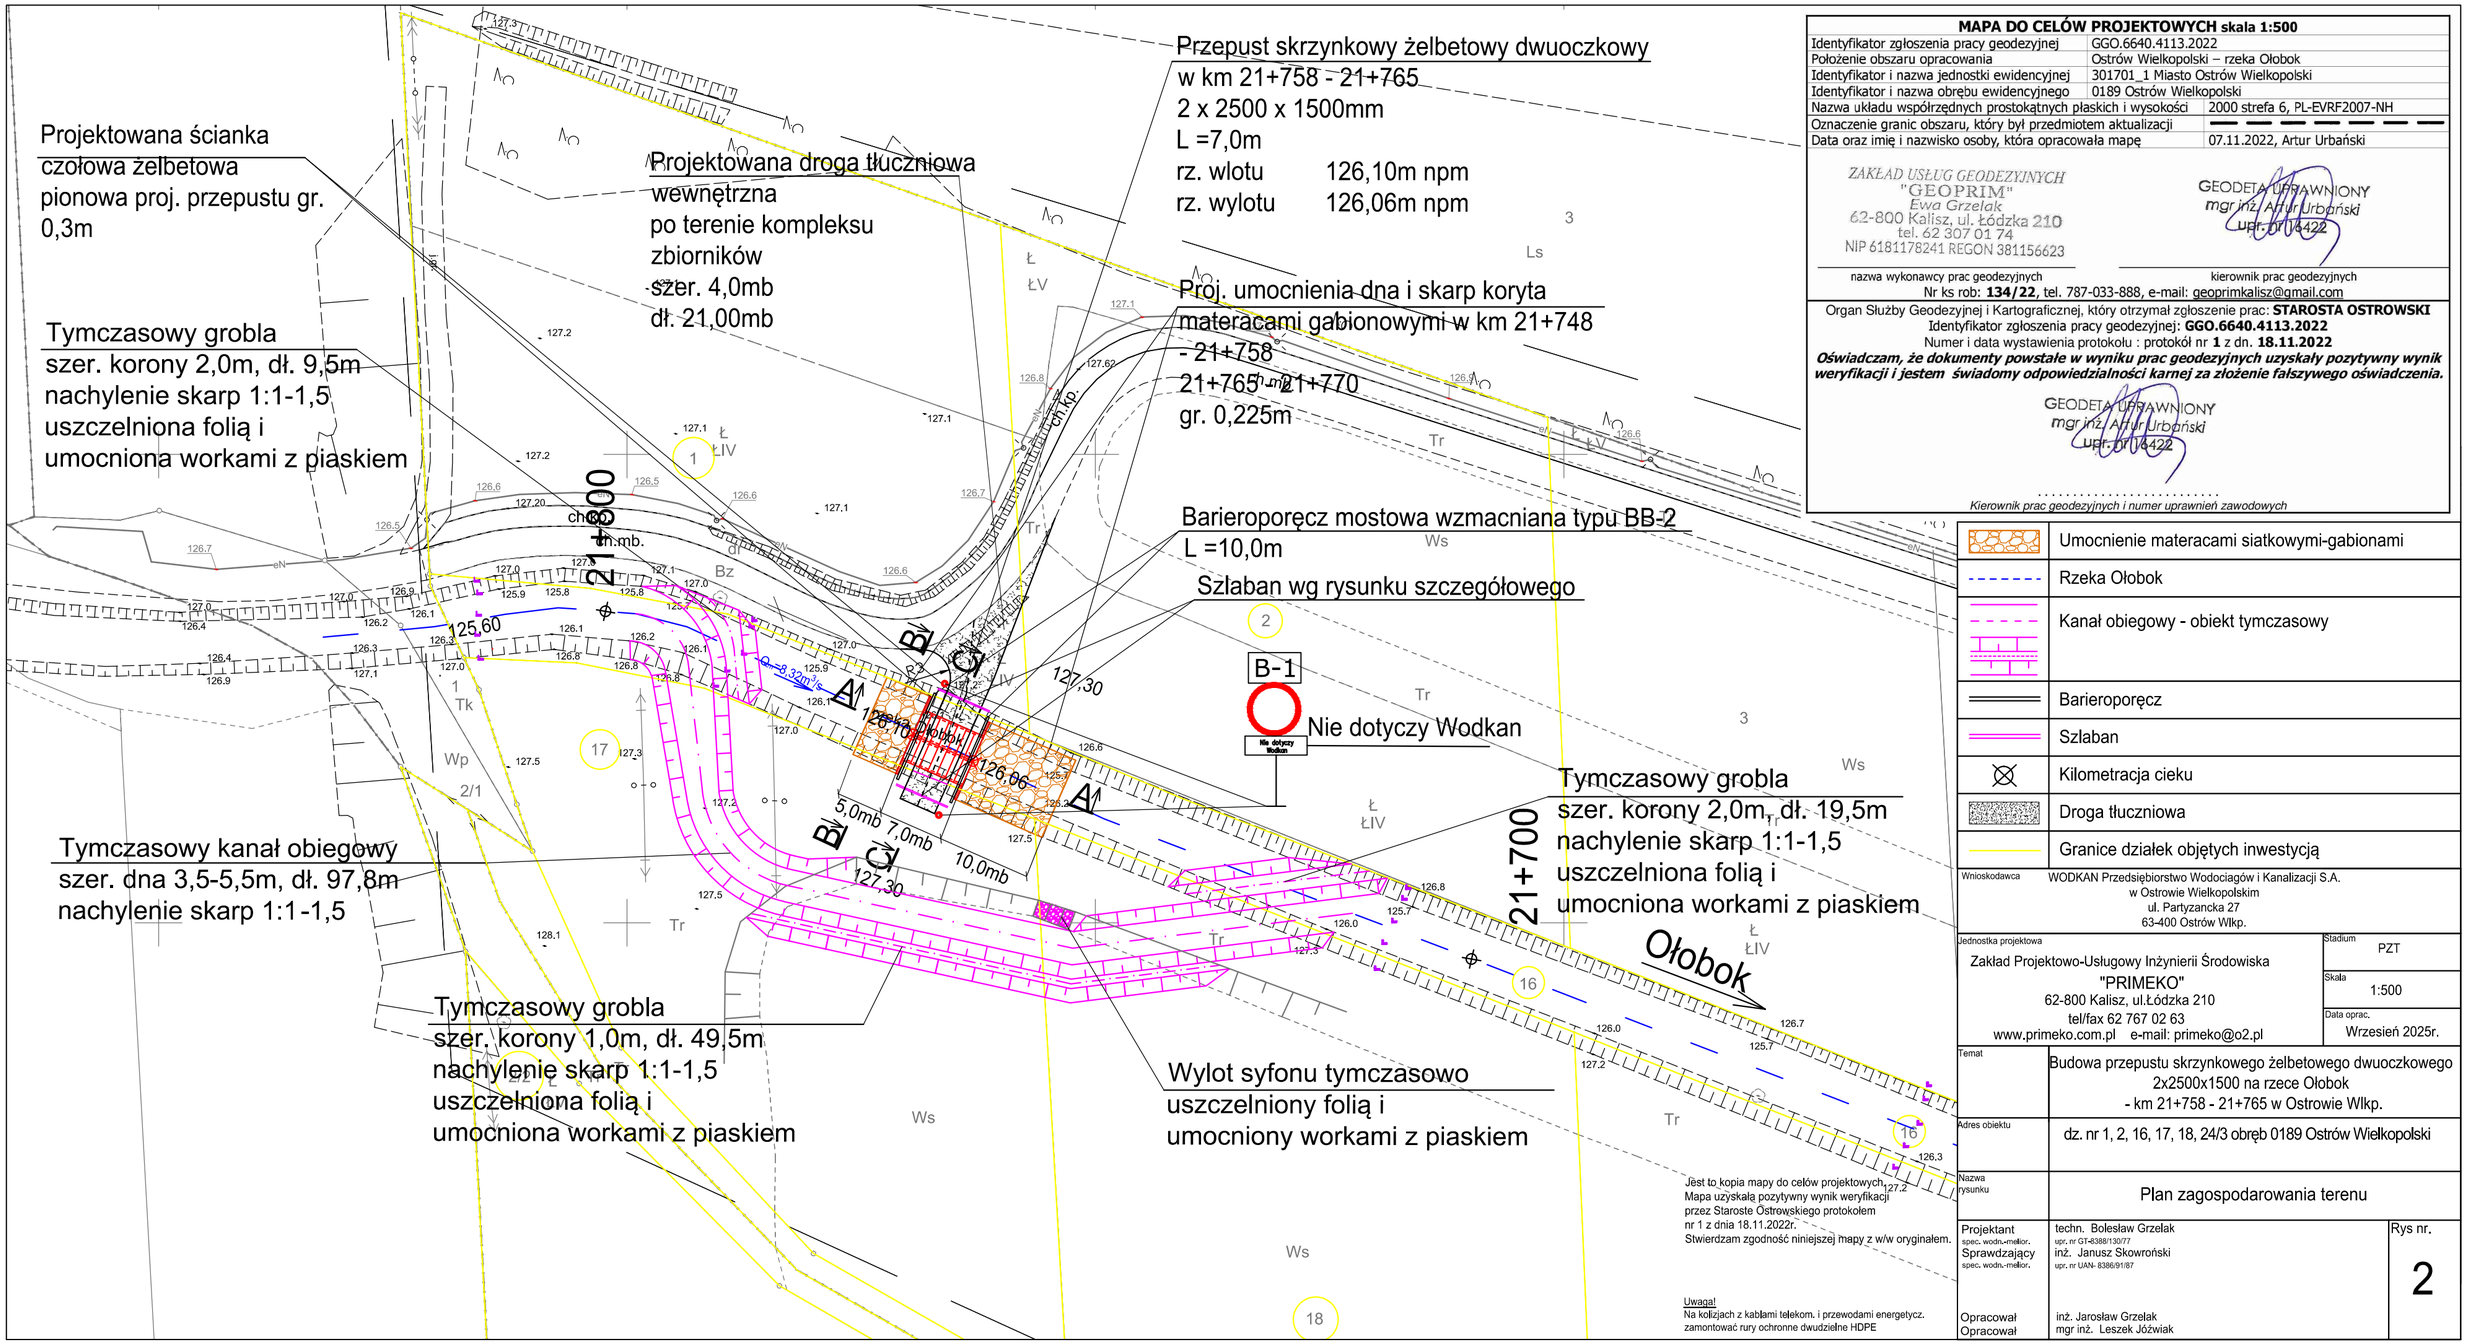


MAPA DO CELÓW PROJEKTOWYCH skala 1:500

Identyfikator zgłoszenia pracy geodezyjnej	GGO.6640.4113.2022
Położenie obszaru opracowania	Ostrów Wielkopolski – rzeka Ołobok
Identyfikator i nazwa jednostki ewidencyjnej	301701_1 Miasto Ostrów Wielkopolski
Identyfikator i nazwa obrębu ewidencyjnego	0189 Ostrów Wielkopolski
Nazwa układu współrzędnych prostokątnych płaskich i wysokości	2000 strefa 6, PL-EVRF2007-NH
Oznaczenie granic obszaru, który był przedmiotem aktualizacji	
Data oraz imię i nazwisko osoby, która opracowała mapę	07.11.2022, Artur Urbański

ZAKŁAD USŁUG GEODEZYJNYCH
"GEOPRIM"
Ewa Grzelak
62-800 Kalisz, ul. Łódzka 210
tel. 62 307 01 74
NIP 6181178241 REGON 381156623

GEODETA UPRAWNIONY
mgr inż. Artur Urbański
upr. 07/4422

nazwa wykonawcy prac geodezyjnych | kierownik prac geodezyjnych

Nr ks rob: **134/22**, tel. 787-033-888, e-mail: geoprimkalisz@gmail.com

Organ Służby Geodezyjnej i Kartograficznej, który otrzymał zgłoszenie prac: **STAROSTA OSTROWSKI**
Identyfikator zgłoszenia pracy geodezyjnej: **GGO.6640.4113.2022**
Numer i data wystawienia protokołu : protokół nr **1** z dn. **18.11.2022**

Oświadczam, że dokumenty powstałe w wyniku prac geodezyjnych uzyskały pozytywny wynik weryfikacji i jestem świadomy odpowiedzialności karnej za złożenie fałszywego oświadczenia.

GEODETA UPRAWNIONY
mgr inż. Artur Urbański
upr. 07/4422

.....
Kierownik prac geodezyjnych i numer uprawnień zawodowych

	Umocnienie materacami siatkowymi-gabionami
	Rzeka Ołobok
	Kanał obiegowy - obiekt tymczasowy
	Barieroporęcz
	Szlaban
	Kilometracja cieku
	Droga tłuczniowa
	Granice działek objętych inwestycją

Wnioskodawca: WODKAN Przedsiębiorstwo Wodociągów i Kanalizacji S.A.
w Ostrowie Wielkopolskim
ul. Partyzancka 27
63-400 Ostrów Wlkp.

Jednostka projektowa:
Zakład Projektowo-Usługowy Inżynierii Środowiska
"PRIMEKO"
62-800 Kalisz, ul.Łódzka 210
tel/fax 62 767 02 63
www.primeko.com.pl e-mail: primeko@o2.pl

Stadium: PZT
Skala: 1:500
Data oprac.: Wrzesień 2025r.

Temat: Budowa przepustu skrzynkowego żelbetowego dwuoczkowego 2x2500x1500 na rzece Ołobok - km 21+758 - 21+765 w Ostrowie Wlkp.

Adres obiektu: dz. nr 1, 2, 16, 17, 18, 24/3 obręb 0189 Ostrów Wielkopolski

Nazwa rysunku: Plan zagospodarowania terenu

Projektant spec. wodn.-melior.	techn. Bolesław Grzelak upr. nr GT-8388/130/77	Rys nr. 2
Sprawdzający spec. wodn.-melior.	inż. Janusz Skowroński upr. nr UAN- 8386/91/87	
Opracował	inż. Jarosław Grzelak	
Opracował	mgr inż. Leszek Jóźwiak	