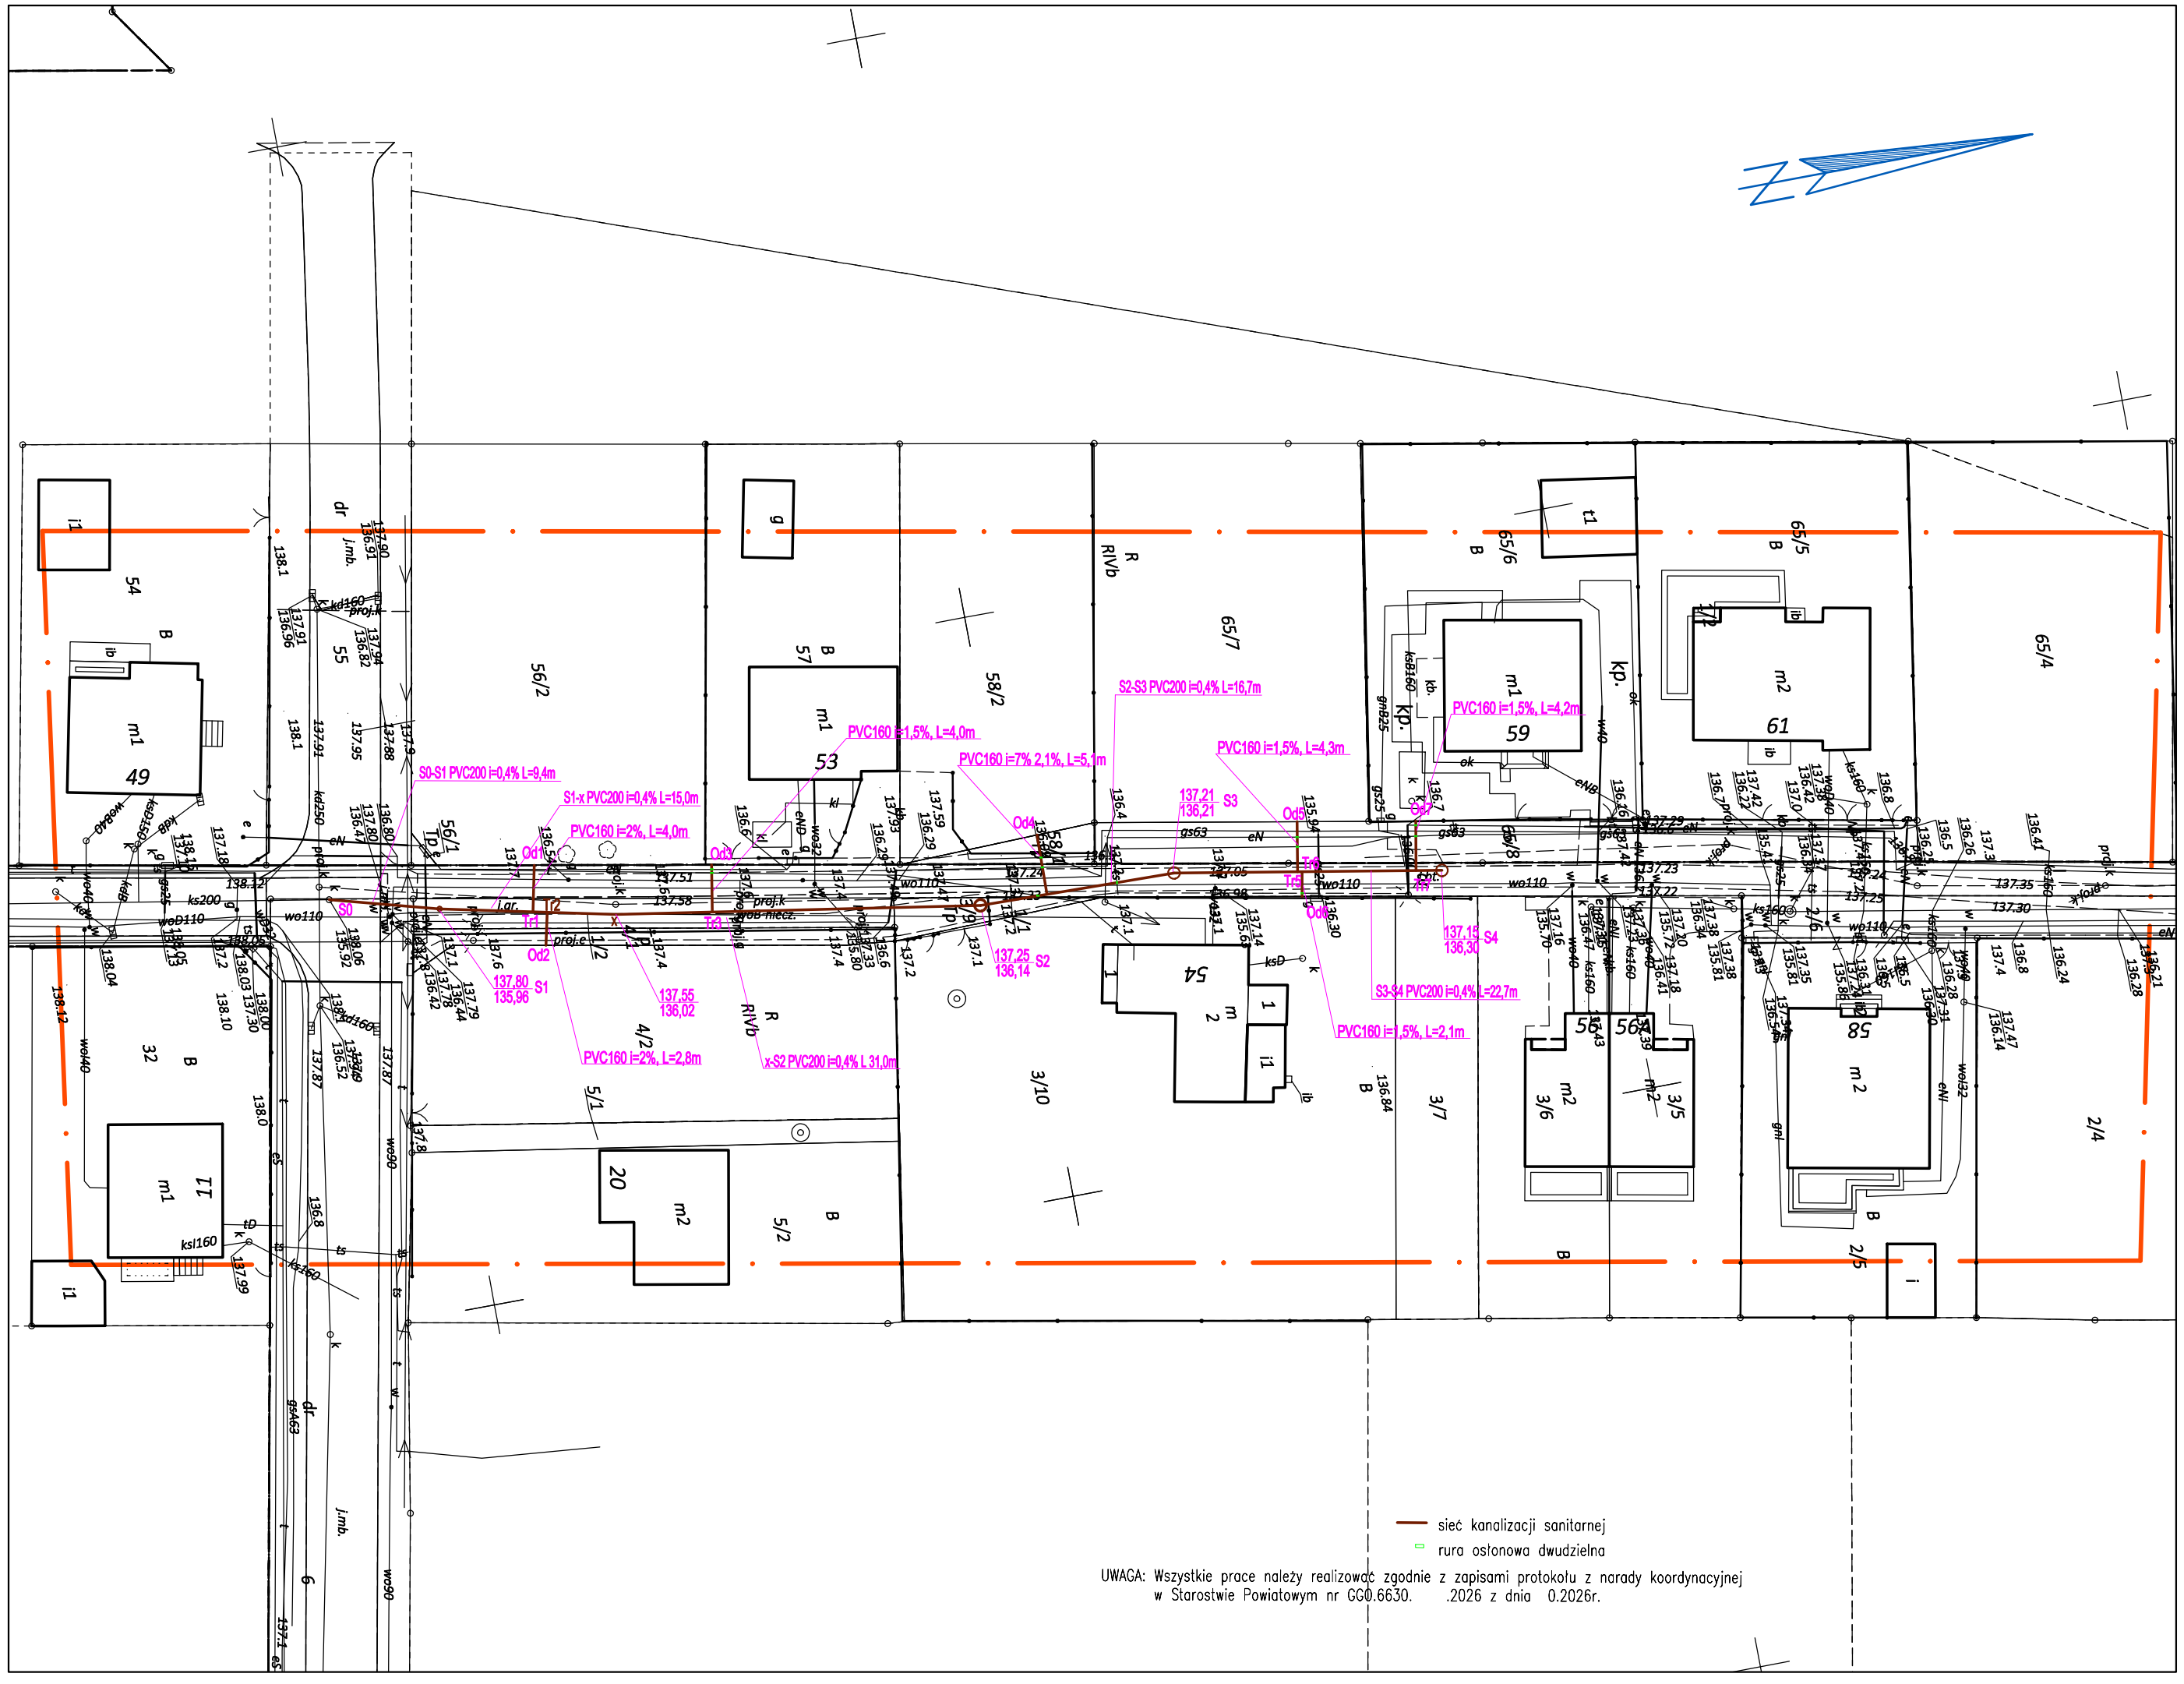

MAPA DO CELÓW PROJEKTOWYCH
SKALA 1:500

Województwo: wielkopolskie
Powiat: ostrowski
Jednostka ewidencyjna: 301701_1 - Miasto Ostrów Wielkopolski
Obręb ewidencyjny: 0173 - Ostrów Wielkopolski

Identyfikator zgłoszenia prac geodezyjnych: GGO.6640.2959.2026
Numer księgi robót wykonawcy: 207g/2026
Nazwa układu współrzędnych prostokątnych płaskich: "2000" strefa 6
Nazwa układu wysokości: "PL-EVRF2007-NH"
Obszar aktualizacji:

Ostrów Wielkopolski, dnia: 03.07.2026 r.

Wykonawca

GEODEZJA
ul. Powstania Listopadowego 16
63-400 Ostrów Wielkopolski
tel. 503-72-74-62
NIP: 622-228-87-95 R-N: 300143747

GEODETA UPRAWNIONY
mgr inż. Maciej Kułakulak
upr. zaw. nr 18667

GEOWORKS
GEODEZJA OSTRÓW
biuro@geodezjaostrow.pl

Oświadczam, że operat techniczny zawierający rezultaty prac geodezyjnych i karograficznych w wyniku których powstał niniejszy dokument uzyskał pozytywny wynik weryfikacji. Jednocześnie informuję, że jestem świadomy odpowiedzialności karnej za złożenie fałszywego oświadczenia.	
Identyfikator prac geodezyjnych	GGO.6640.2959.2026
Organ Służby Geodezyjnej i Kartograficznej, który otrzymał zgłoszenie prac geodezyjnych	Starosta Ostrowski
Wykonawca prac geodezyjnych	GEODEZJA ul. Powstania Listopadowego 16 63-400 Ostrów Wielkopolski REGON 300143747
Numer oraz data sporządzenia dokumentu potwierdzającego wynik pozytywnej weryfikacji	GGO.6640.2959.2026 25.08.2026
Imię i nazwisko oraz numer uprawnień zawodowych kierownika prac geodezyjnych	Maciej Kułakulak upr. zaw. nr 18667

PROJEKT ZAGOSPODAROWANIA TERENU

Skala: 1:500

Temat:	BUDOWA SIECI KANALIZACJI SANITARNEJ Z WYPROWADZENIAMI
Adres obiektu:	63-400 Ostrów Wielkopolski ul. Dożynkowa dz. nr 6, 1/1, 1/2, 3/9, 4/1 obręb 0174, dz. nr 65/8, 58/1 obręb 0173
Inwestor:	WODKAN PWiK SA Ostrów Wielkopolski ul. Partyzancka 27
Projektant: spec. instalacyjna	mgr inż. Gabriela Andraka — NR PRZYN. DO IZBY: upr. nr 300/DOŚ/10 — DOŚ/IS/0037/11 — Podpis:
Sprawdzający spec. instal. - inż.	mgr inż. Witold Rogala — NR PRZYN. DO IZBY: upr. nr UAN.7342-55/92, UAN-8386/21/90 — WKP/IS/4295/01 — Podpis:

USŁUGI PROJEKTOWE - GABRIELA ANDRAKA 63-410 Gorzyce Wielkie ul. Świerkowa 26	Stadium: PB-PZT	Branża: SANITARNA	Data: WRZESIEŃ 2026	Rys nr: 01

geodezjaostrow.pl