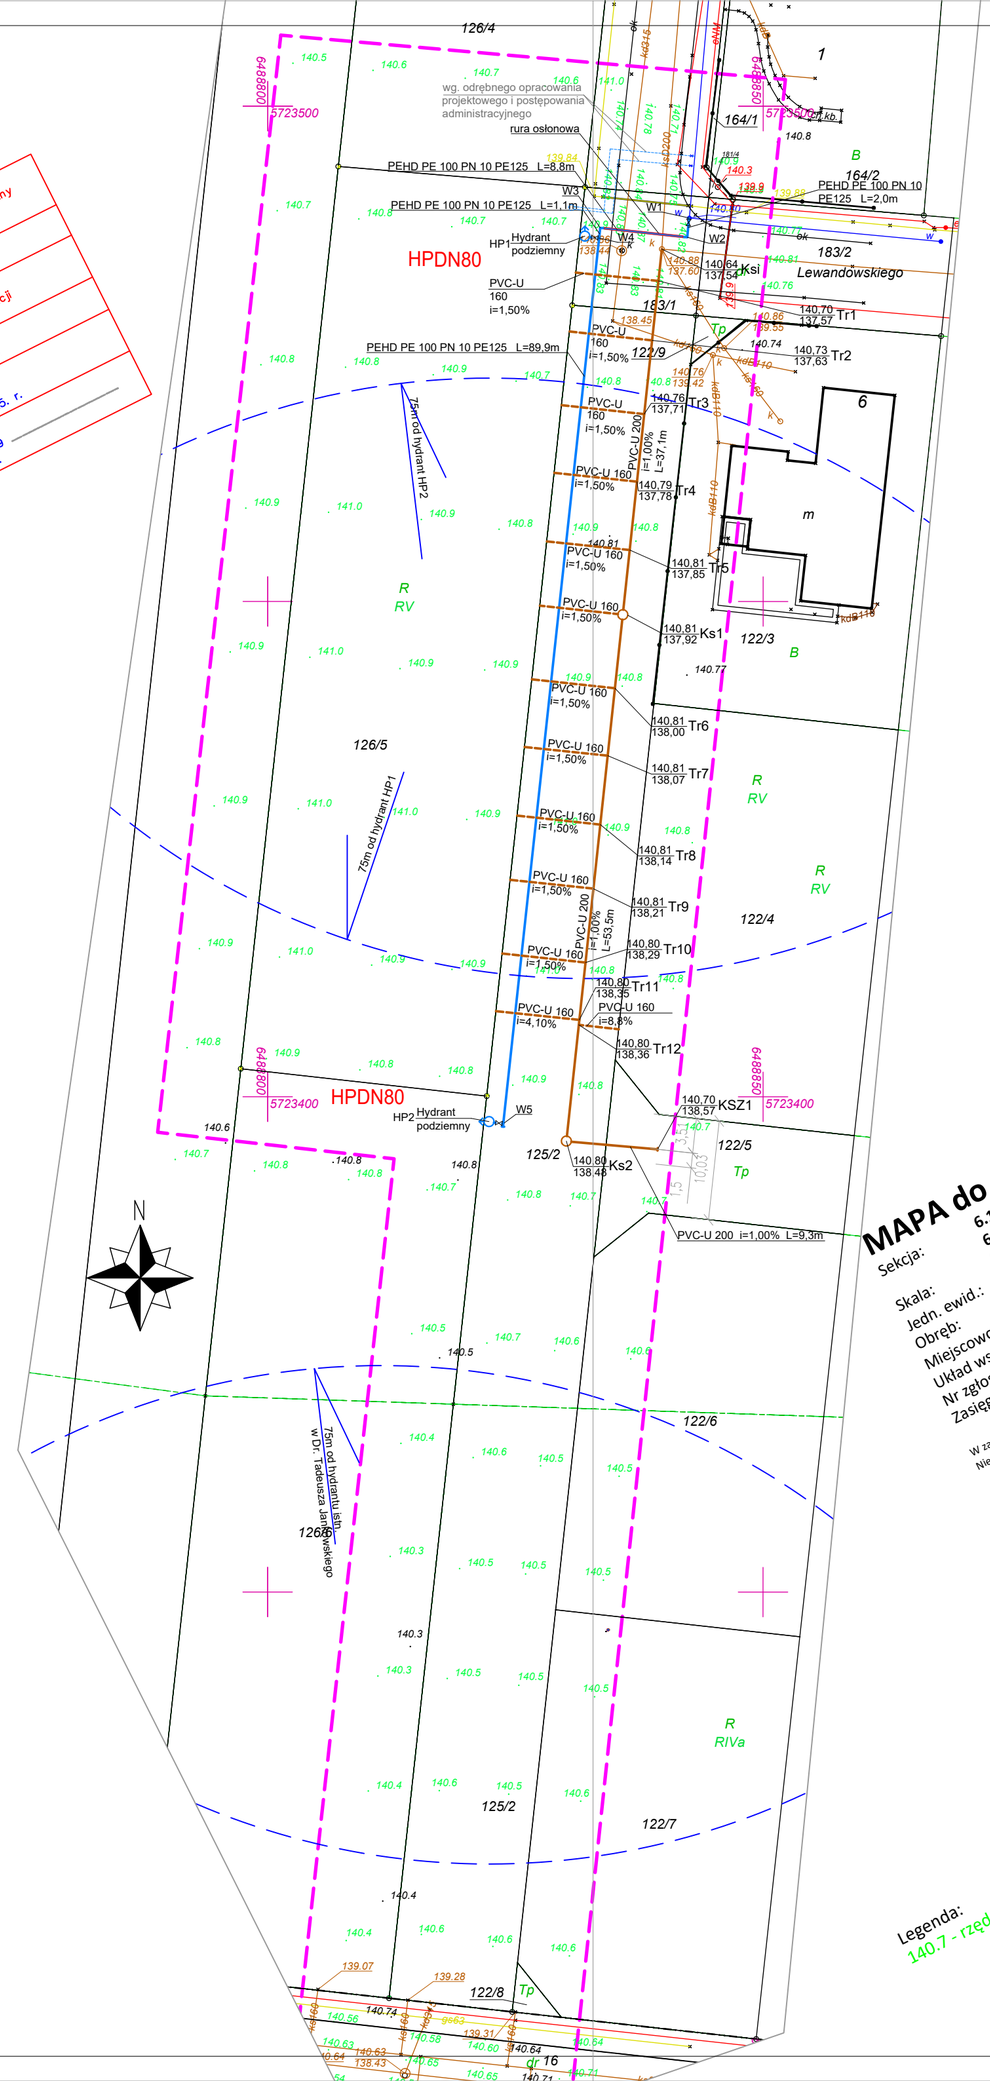


Nazwa	X	Y	Z
W1	5723488.64	6488842.54	139,30
W2	5723486.69	6488842.36	139,34
W3	5723487.64	6488833.58	139,36
W4	5723486.59	6488833.47	139,36
W5	5723397.21	6488823.80	139,30
W6	5723396.91	6488823.77	139,30
HP1	5723484.81	6488831.81	139,36
HP2	5723400.84	6488822.74	139,30
KS1	5723448.59	6488835.86	137,92
KS2	5723395.44	6488830.17	138,48
Tr1	5723482.28	6488839.46	137,57
Tr2	5723476.28	6488838.81	137,63
Tr3	5723468.84	6488838.02	137,71
Tr4	5723462.02	6488837.30	137,78
Tr5	5723455.12	6488836.56	137,85
Tr6	5723441.16	6488835.07	138,00
Tr7	5723434.36	6488834.34	138,07
Tr8	5723427.40	6488833.59	138,14
Tr9	5723420.93	6488832.91	138,21
Tr10	5723413.47	6488832.10	138,29
Tr11	5723407.68	6488831.48	138,35
Tr12	5723407.18	6488831.43	138,36
KSZ1	5723394.62	6488839.38	138,57

LEGENDA:

- Projektowana sieć wodociagowa
- Projektowana sieć kanalizacji sanitarnej
- Projektowane przykanaliki

HPDN80 Hydrant podziemny DN80 (wyd. 10dm3/h, ciśn. 0,2MPa

Poświadczam, że niniejszy dokument został opracowany w wyniku prac geodezyjnych i kartograficznych, których rezultaty zawiera operat techniczny pozytywnie zweryfikowany. Jednocześnie informuję, że jestem świadomy odpowiedzialności karnej za złożenie fałszywego oświadczenia.

Identyfikator zgłoszenia prac geodezyjnych	GGO.6640.851.2025
Organ służby geodezyjnej, który otrzymał zgłoszenie	Starosta Ostrowski Powiatowy Ośrodek Dokumentacji Geodezyjnej i Kartograficznej
Wykonawca prac geodezyjnych	GEOCERTUS Mariusz Wolski
Nr oraz data sporządzenia dokumentu zawierającego wynik pozytywnej weryfikacji	Protokół weryfikacji Nr 1 z dnia 12.03.2025. r.
Imię i nazwisko oraz nr uprawnień zawodowych kierownika prac	Mariusz Wolski Nr uprawnień 23589 dnia 13.03.2025 r.

MAPA do celów projektowych

Sekcja: 6.160.19.08.2.4, 6.160.19.08.4.2 6.160.19.09.1.3, 6.160.19.09.3.3
Skala: 1:500
Jedn. ewid.: 301701_1, MIASTO OSTRÓW WLKP.
Obręb: 0084 Ostrów Wlkp.
Miejscowość: OSTRÓW WLKP., ul. LEWANDOWSKIEGO dz. 126/5
Układ wsp.: 2000 /PL- EVRF2007-NH
Nr zgłoszenia: GGO.6640.851.2025
Zasięg pracy:

W zasięgu aktualizacji nie ustalano służebności gruntowych.
Nie wyklucza się istnienia w terenie innych niewykazanych na niniejszej mapie urządzeń podziemnych.

Ostrów Wlkp., dn. 27.02.2025 r.

GEOCERTUS
Mariusz Wolski
ul. Rzemieślnicza 3 , 63-400 Ostrów Wlkp.
NIP 622-259-17-89, REGON 302780777
tel. kom. 669 515 190

GEODETA UPRAWNIONY
inż. Mariusz Wolski
Upr. zaw nr 23589

GEOCERTUS GEODEZJA
tel. 669 515 190 e-mail.: biuro@geocertus.pl

Legenda:
140.7 - rzędne na dzień 26.02.2025

PROJEKT BUDOWLANY	PRACOWNIA SANITARNA WOJCIECH WIEŁA	email: wojciechw@op.pl tel. 695-555-041 NIP 617-205-77-33 REGON 386762357	
TEMAT	Budowa sieci wodociągowej oraz kanalizacji sanitarnej		SKALA 1:500
LOKALIZACJA	Działka nr 125/2, 183/1, 122/5 j.ewidencyjna 301701_1 Ostrów Wielkopolski - Miasto obręb 0084		DATA 10.2025
INWESTOR	WODKAN PWiK S.A. ul. Partyzancka 27, 63-400 Ostrów Wielkopolski		NR RYSUNKU IS.PZT
NAZWA RYSUNKU	Plan zagospodarowania terenu		
PROJEKTANT BRANŻY SANITARNEJ	mgr inż. Wojciech Wieła nr upr. WKP/0181/PWOS/19; nr ewid. WKP/IS/0270/19 projektowanie bez ograniczeń w specjalności sanitarnej		PODPIS
SPRAWDZAJĄCY BRANŻY SANITARNEJ	mgr inż. Małgorzata Herbik-Szmajdzińska nr upr. WKP/0332/PWOS/21; nr ewid. WKP/IS/0380/21 projektowanie bez ograniczeń w specjalności sanitarnej		PODPIS
ASYSTENT BRANŻY SANITARNEJ	mgr inż. Malwina Otwiaska		PODPIS