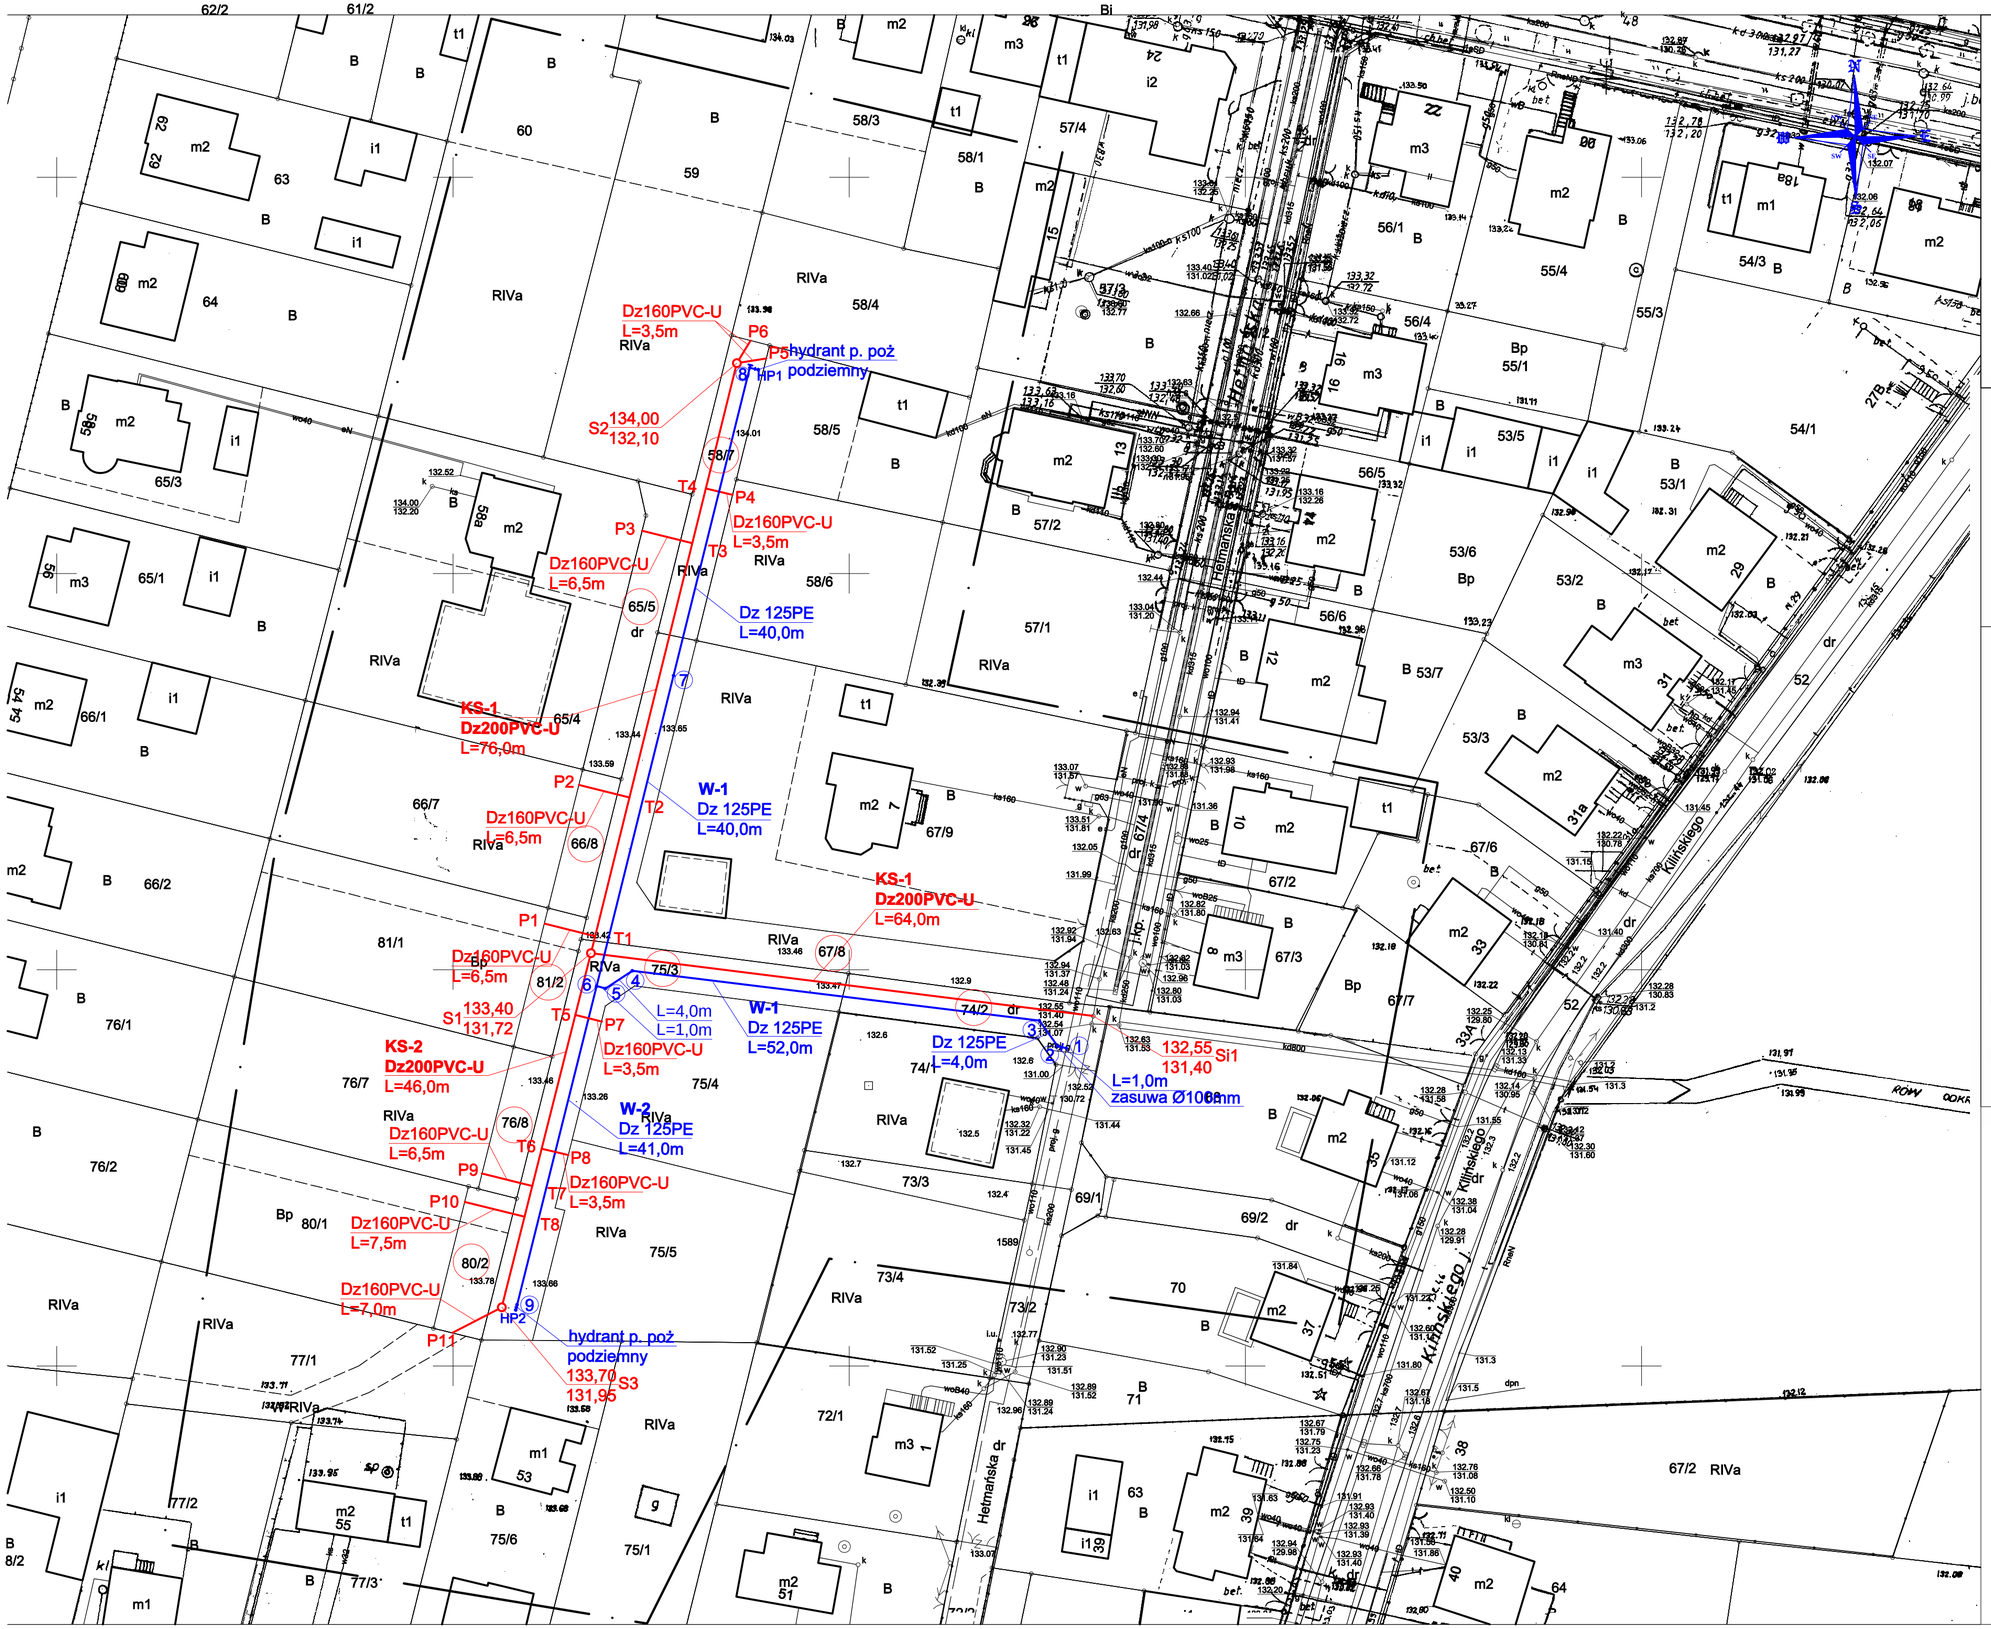


# MAPA DO CELÓW PROJEKTOWYCH

## SKALA 1:500

Nazwa miejscowości: **Miasto Ostrów Wielkpolski, Wtórek**
Jednostka ewidencyjna (identyfikator, nazwa): **301701_1, Ostrów Wielkpolski, 301704_2, Gmina Ostrów Wielkpolski**
Obręb ewidencyjny (identyfikator, nazwa): **0057, Ostrów Wielkpolski,**
Sekcja mapy: **6.160.19.02.3.3, 6.160.19.07.1.1,**
Nazwa układu współrzędnych prostokątnych płaskich: **2000/6**
Nazwa układu współrzędnych układu wysokości: **Amsterdam**
Informacje o służebności gruntowych mających wpływ na zagospodarowanie gruntów, zlokalizowanych w granicach projektowanej inwestycji: **nie badano**
Oznaczenie kancelaryjne zgłoszenia pracy geodezyjnej: **GGO.6640.666.2019**
Oznaczenie granic obszaru, który był przedmiotem aktulizacji :

Data opracowania mapy:
**19.04.2019r.**

Wykonawca

"GEODEZJA"
inż. Szymon Siwak
63-405 SIEROSZEWICE, ul. Ostrowska 147A
tel. 604 771 265
NIP 622-243-92-02, REGON 300937200

GEODETA UPRAWNIONY
mgr inż. Szymon Siwak
Upr. G.G. Nr 20/11 w zakresie 1-2
tel. 604 771 265

klauzula PODGiK

Poświadcza się, że niniejszy dokument został opracowany w wyniku prac geodezyjnych i kartograficznych, których rezultaty zawiera operat techniczny wpisany do ewidencji materiałów państwowego zasobu geodezyjnego i kartograficznego

STAROSTA OSTROWSKI
(Organ prowadzący państwowy zasób geodezyjny i kartograficzny)
P.3017.2019.1880_5
(Identyfikator ewidencyjny materiału zasobu – operatu technicznego)
20 MAJ 2019
(Data wpisania operatu technicznego do ewidencji materiałów zasobu)
Z up. STAROSTY
Kierownik
Powiatowego Ośrodka Dokumentacji Geodezyjnej i Kartograficznej
Renata Siwak
(imię, nazwisko i podpis osoby reprezentującej organ)

OZNACZENIA

projektowany wodociąg

projektowana kanalizacja sanitarna

Cowogaz
PRACOWNIA PROJEKTOWA SIECI I INSTALACJI SANITARNYCH
62-800 Kalisz ul. Serbinowska 1a tel. (62) 764-31-59 email: cowogaz.kalisz@wp.pl NIP 618-002-46-71

| | | | |
|---|---|---|---|
| TEMAT | Budowa kanalizacji sanitarnej oraz sieci wodociągowej | | STADIUM PB |
| OBIEKT | Kanalizacja sanitarna 200/160 mm, wodociąg Dz 125 mm | | DATA 2019.03. |
| NAZWA RYSUNKU | **Projekt zagospodarowania terenu** | | |
| ADRES INWESTYCJI | m. Ostrów Wielkopolski, rej. ul. Hetmańskiej | | SKALA 1:500 |
| PROJEKTANT | mgr inż. Krzysztof Biernacki | BN-10.9/69/82 NB/U/7342/37/98 | NR RYS. 1 |
| SPRAWDZAJACY | mgr inż. Marek Licznerski | NB/U/7342/40/98 | |