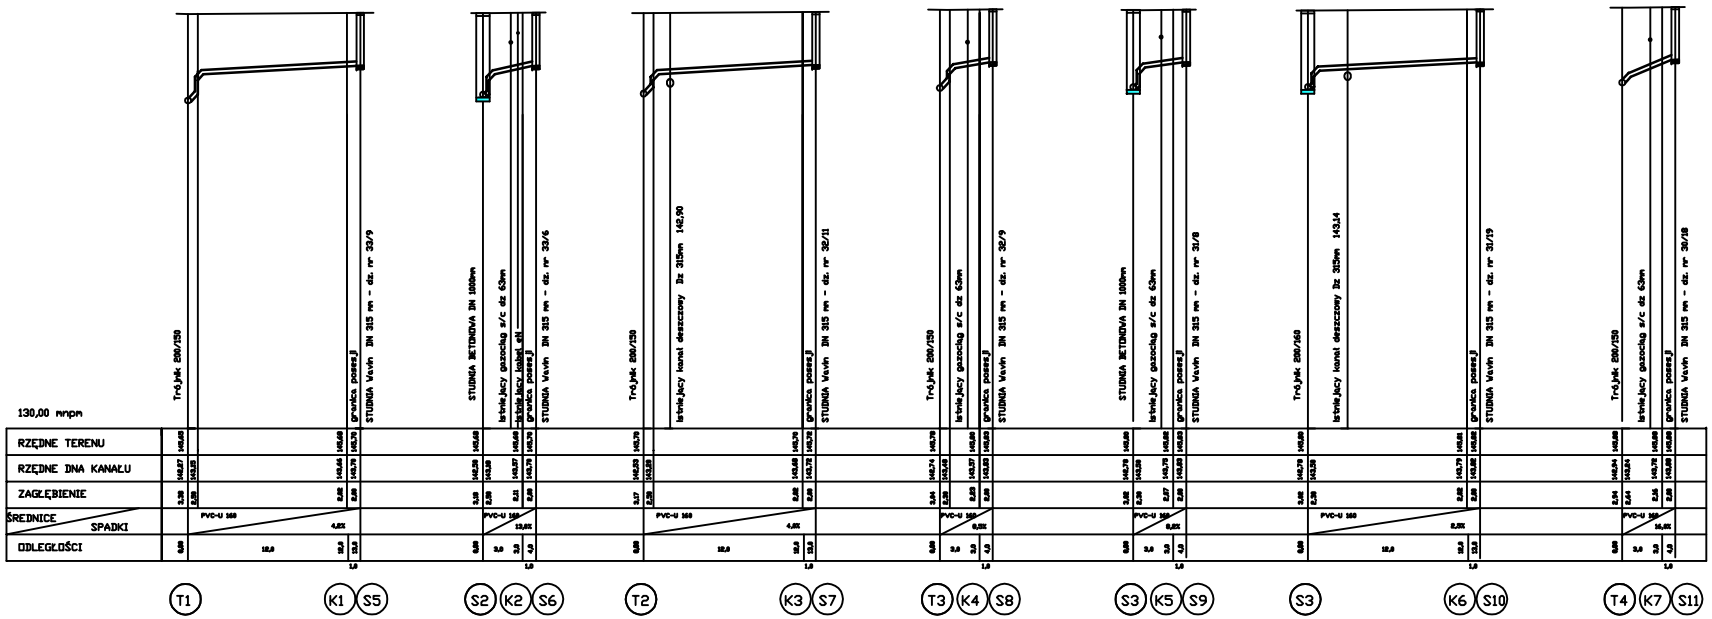

OBIEKT:	KANALIZACJA SANITARNA GMINA PLASZÓW i Przedsiębiorstwo Wodociągów i Kanalizacji S.A. w Sulerzyżu Wielopolskim
INWESTOR/ZAMAWIAJĄCY:	Przedsiębiorstwo Wodociągów i Kanalizacji S.A. Sulerzyż Wielopolski ul. Partyzantów 27
PRZEDMIOT DOKUMENTU:	PROJEKT PRZEBUDOWY PRZYŁĄCZY KANALIZACYJNYCH
SKALA: Rzędy:	Skala zmieniona
Projektant:	mgr inż. Zdzisław Majkowski uprawnienia budowlane nr 7/2/2000	SKALA: 1:200/100
Sprawdzający:	mgr inż. Magdalena Majkowska uprawnienia budowlane nr 7/2/2000/PO/PW/2000	RYSUNEK: 3