


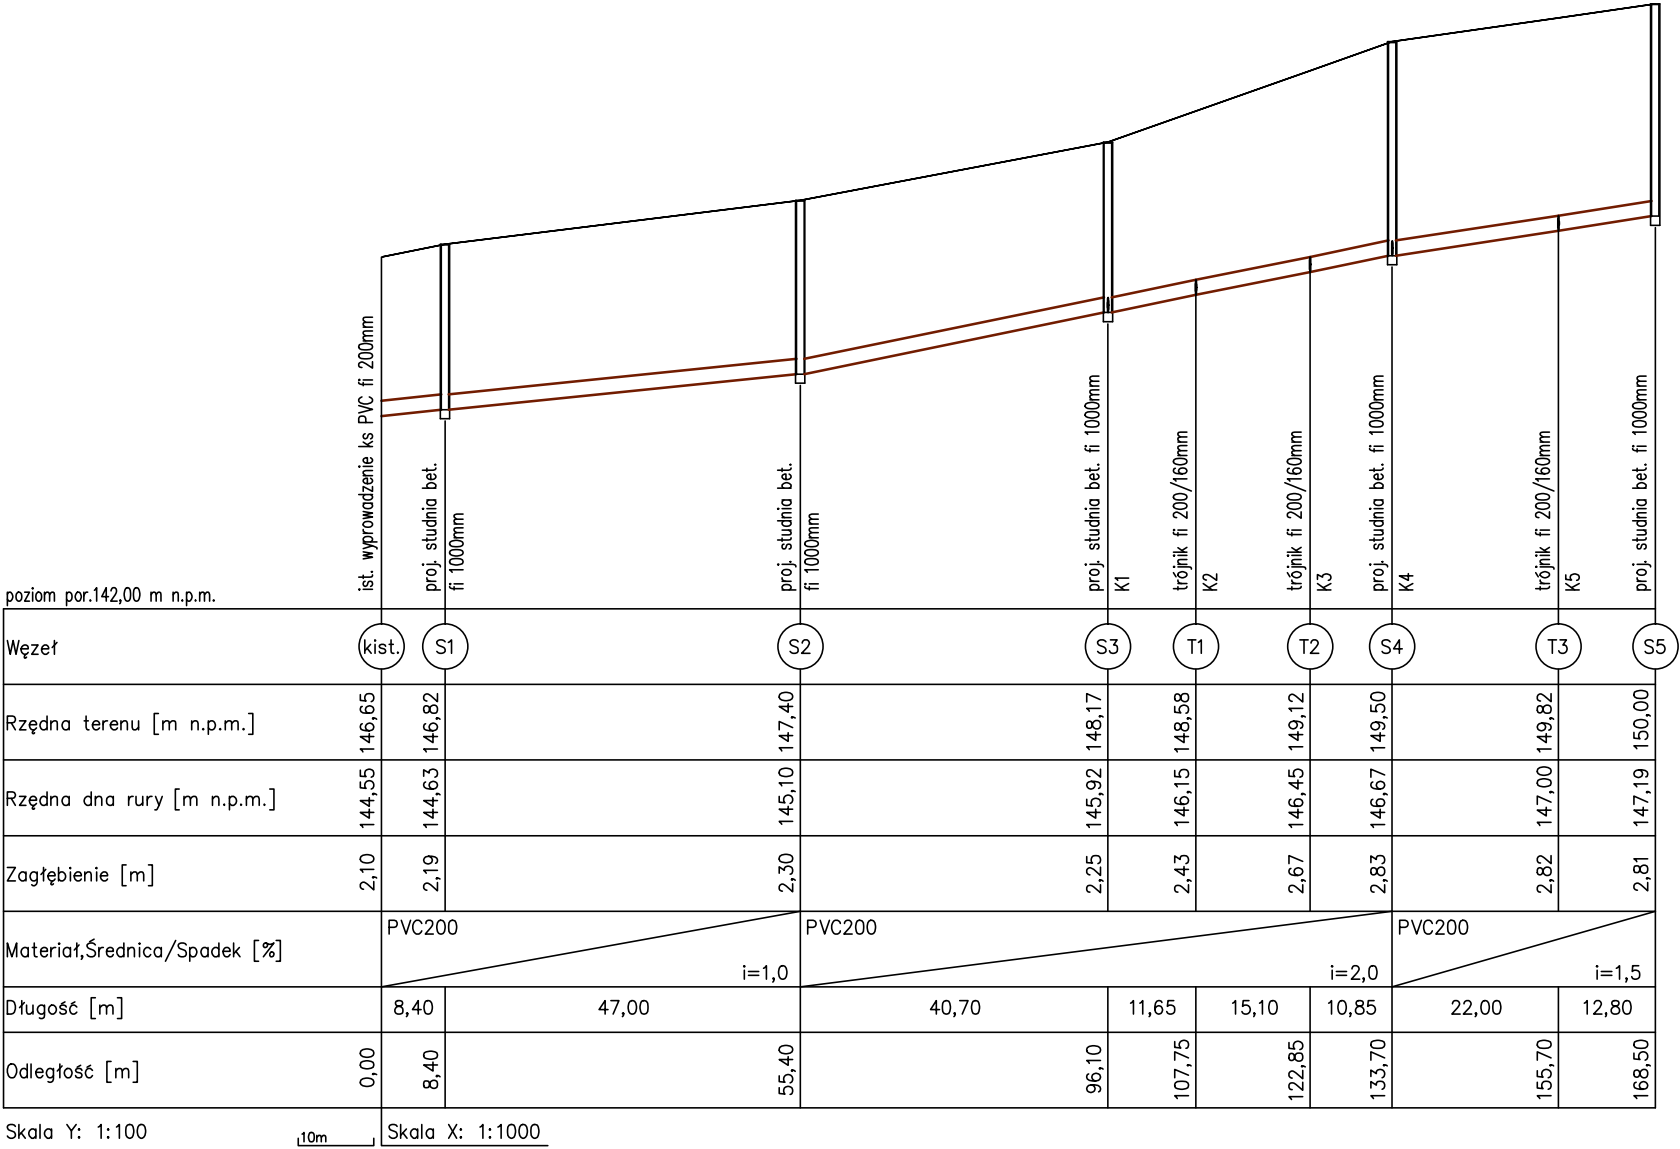

BI

W.PERZ

BUDOWNICTWO

INŻYNIERYJNE

WOJCIECH PERZ

BIWP_PROJEKTOWANIE, NADZÓR, WYKONAWSTWO
ul. Staroprzygodzka 43, 63–400 Ostrów Wielkopolski

OBIEKT:	Sieć wodociągowa i kanalizacji sanitarnej z przyłączami w rej. ul. Wiśniowej i Słowikowej w Ostrowie Wlkp.		
INWESTOR:	WODKAN Przedsiębiorstwo Wodociągów i Kanalizacji S.A., ul. Partyzancka 27, 63-400 Ostrów Wlkp.		
ADRES BUDOWY:	63-400 Ostrów Wlkp., dz. nr 7/1, 7/2, 7/3, 7/4, 12/2, 13/2 i ul. Wiśniowa dz. nr 20, 21, 25; obręb 0128 - Ostrów Wlkp.		
PROFIL PODŁUŻNY SIECI KANALIZACJI SANITARNEJ			
PROJEKTANT: mgr inż. Wojciech Perz upr. bud. nr WKP/0428/POOS/19		PODPIS:	DATA: czerwiec 2020
PROJEKTANT SPRAWDZAJĄCY: Katarzyna Rudowicz-Latajka upr. bud. nr DOŚ/0202/PWBS/19		PODPIS:	NR RYS.: 3
BRANŻA: sanitarna		SKALA: 1:100/1000	