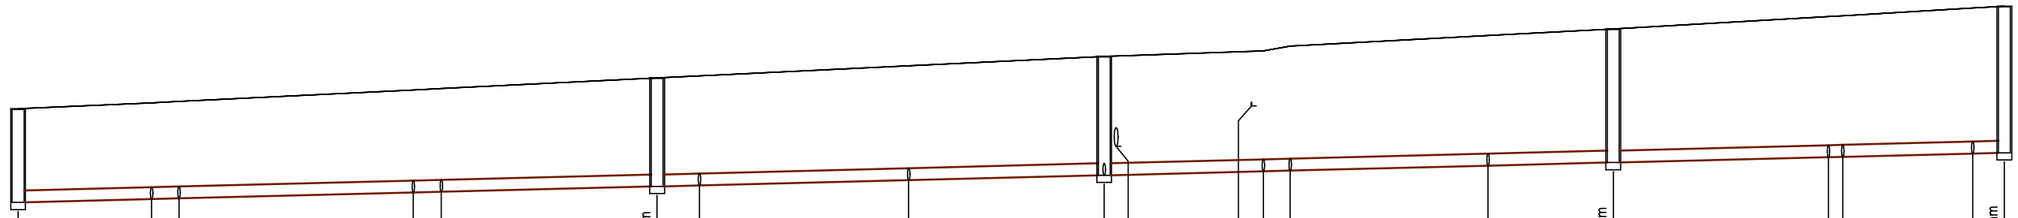

poziom por.133,00 m n.p.m.

	ist. studnia rewizyjna	K1 – trójnik fi 200/160mm	K2 – trójnik fi 200/160mm	K3 – trójnik fi 200/160mm	K4 – trójnik fi 200/160mm	K5 – proj. studnia bet. fi 1000mm	K6 – trójnik fi 200/160mm	K7 – trójnik fi 200/160mm	proj. studnia bet. fi 1000mm proj. kd fi 315mm	ist. gaz fi 63mm K8 – trójnik fi 200/160mm	K9 – trójnik fi 200/160mm	K10 – trójnik fi 200/160mm	K11 – proj. studnia bet. fi 1000mm	K12 – trójnik fi 200/160mm	K13 – trójnik fi 200/160mm	K14 – trójnik fi 200/160mm	K15 – proj. studnia bet. fi 1000mm							
Węzeł	Sist.	T1	T2	T3	T4	S1	T5	T6	S2	T7	T8	T9	S3	T10	T11	T12	S4							
Rzędna terenu [m n.p.m.]	138,45	138,55	138,57	138,77	138,79	138,97	139,00	139,17	139,33	139,42	139,50	139,68	139,79	140,00	140,01	140,14	140,17							
Rzędna dna rury [m n.p.m.]	136,88	136,94	136,95	137,05	137,06	137,15	137,17	137,25	137,34	137,40	137,41	137,50	137,55	137,64	137,65	137,70	137,71							
Zagłębienie [m]	1,57	1,61	1,62	1,72	1,73	1,82	1,83	1,92	1,99	2,02	2,09	2,18	2,24	2,36	2,36	2,44	2,46							
Materiał,Średnica/Spadek [%]	PVC200																i=0,5							
Długość [m]	11,20	2,30	19,65	2,35	18,10	3,55	17,55	16,40	13,35	2,25	16,60	10,50	18,05	1,20	10,90	2,65								
Odległość [m]	0,00	11,20	13,50	33,15	35,50	53,60	57,15	74,70	91,10	92,10	103,45	104,45	106,70	123,30	133,80	151,85	153,05	163,95	166,60					

Skala Y: 1:100 5m

Skala X: 1:500

BI W.PERZ BUDOWNICTWO INŻYNIERYJNE WOJCIECH PERZ

BIWP_PROJEKTOWANIE, NADZÓR, WYKONAWSTWO
ul. Staroprzygodzka 43, 63–400 Ostrów Wielkopolski

OBIEKT:	Sieć wodociągowa i kanalizacji sanitarnej z przyłączami w ul. Dobrej i Łamanej w Ostrowie Wlkp.
INWESTOR:	WODKAN Przedsiębiorstwo Wodociągów i Kanalizacji S.A., ul. Partyzancka 27, 63-400 Ostrów Wlkp.
ADRES BUDOWY:	63-400 Ostrów Wlkp., ul. Dobra dz. nr 26/2, 35, 43, 47/5 i ul. Łamana dz. nr 47/21, 42/5, 42/8; obręb 0113 - Ostrów Wlkp. oraz ul. Dobra dz. nr 29/2; obręb 0112 - Ostrów Wlkp.

PROFIL PODŁUŻNY SIECI KAN. SANITARNEJ - Si DO S4

PROJEKTANT: mgr inż. Wojciech Perz upr. bud. nr WKP/0428/POOS/19 PODPIS:	DATA: czerwiec 2020	SKALA: 1:100/500
PROJEKTANT SPRAWDZAJĄCY: mgr inż. Katarzyna Rudowicz-Latajka upr. bud. nr DOŚ/0202/PWBS/19 PODPIS:	BRANŻA: sanitarna	NR RYS.: 3