



Poz.3.5 Płyta fundamentowa - zbrojenie górne

1:100

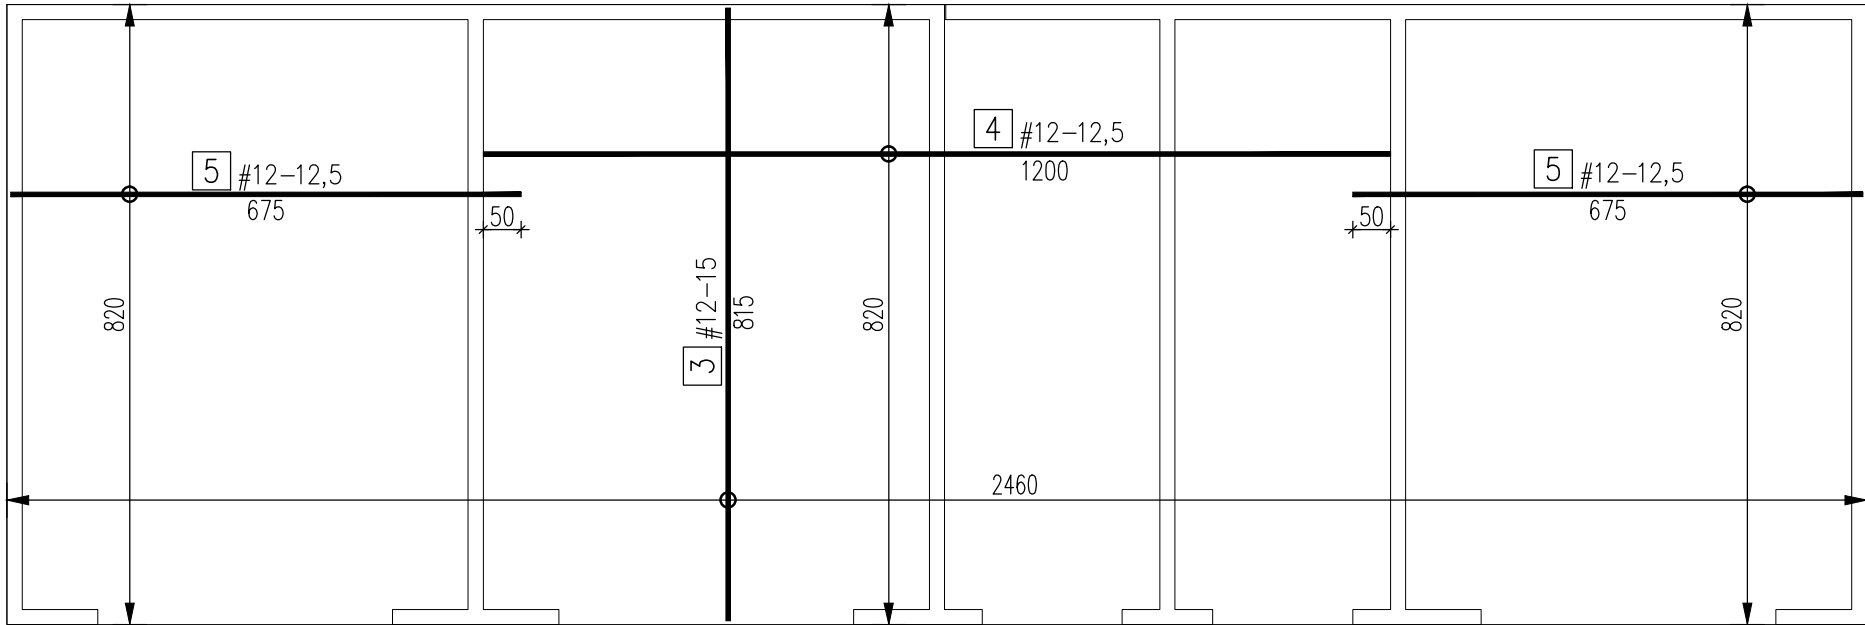

Zbrojenie płyty

1:20

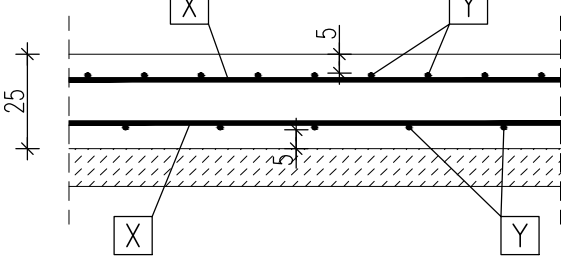


8	25	#14-15	L=100	DLUGOŚĆ (cm)
				ROZSTAW (cm)
				ŚREDNICA (mm)
				STAL (#=A-IIIN; Ø=A-I)
				ILOŚĆ
				NUMER PRĘTA

Zbrojenie startowe ścian

1:20



ŚCIANY WEWNĘTRZNE

ΣL=32,80m

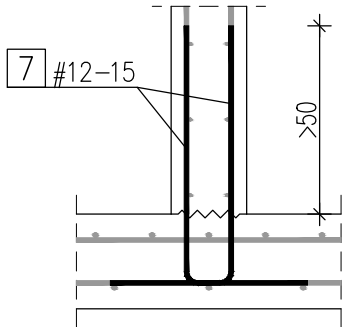

ŚCIANY ZEWNĘTRZNE

ΣL=50,20m

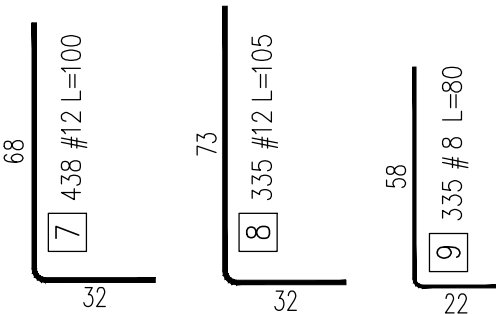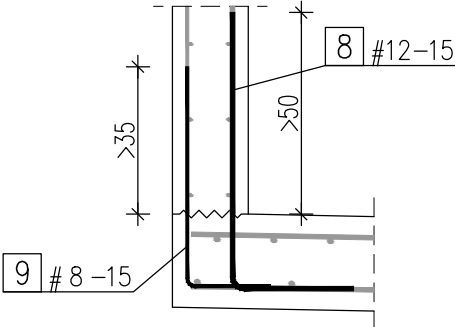

ZESTAWIENIE STALI ZBROJENIOWEJ					
Płyta fundamentowa					
Temat: Wiata magazynowania			A-IIIN	A-IIIN	
NR	#	Długość	Ilość	8	12
		m	sztuk	0,395	0,888
1	12	9,00	33		297,00
2	12	8,25	66		544,50
3	12	8,15	264		2151,60
4	12	12,00	66		792,00
5	12	6,75	132		891,00
6	12	1,15	64		73,60
7	12	1,00	438		438,00
8	12	1,05	335		351,75
9	8	0,80	335	268,00	
Długość [m]				268,00	5539,45
Ciężar wg średnic [kg]				105,86	4919,03
Ciężar razem [kg]				5024,89	

BETON: C30/37,W6,F150
STAL: A-IIIN (RB-500W)
OTULINA: 5,0cm - DOLNA I GÓRNA
3,5cm - BOCZNA

UWAGI:

- Płyte posadowić na podbudowie betonowej z C8/10 (B10) gr. 10cm i podsypce piaskowej zagęszczonej do IS >0,98 o miąższości minimum 30cm.
- Otulinę podano do krawędzi zbrojenia głównego.
- Wymiary prętów podano w osiach.
- Wymiary podano w cm.

PŁYTA FUNDAMENTOWA – ZBROJENIE GÓRNE
1:100

		ECO TREATMENT ul. E. Orzeszkowej 29B/1 62-200 Gniezno, www.ecotreatment.pl		Inwestor: WODKAN PWiK S.A. 63-400 Ostrów Wlkp. ul. Partyzancka 27		Obręb: 0018 Rąbczyn, dz. 233 Jednostka ewidencyjna: 301706_5 Raszków-gm.	
Funkcja	Imię i Nazwisko	Nr uprawnień	Data	Specjalność	Podpis	Faza:	
Projektował	mgr inż. Tomasz Skórcz	KI-II-7342-90/98	07.2016 r	konstrukcyjna		P.B-W	
Kreślił	mgr inż. T. Pawlukiewicz		07.2016 r	konstrukcyjna		Branża:	Technologia
Sprawdził	mgr inż. Damian Wiluś	KUP/0036/PWOK/06	07.2016 r	konstrukcyjna		Nr arch.:	177/PR/15
Obiekt:		Nazwa rysunku:		Skala:		Nr rys.:	Nr str.:
Budowa i przebudowa obiektów na terenie		Wiata magazynowa odpadów		1:100/1:20		K-03_05	73
oczyszczalni ścieków w Rąbczynie w ramach		Płyta fundamentowa – zbrojenie górne					
modernizacji gospodarki osadowej i odpadowej		PRAWA AUTORSKIE ZASTRZEŻONE - Ustawa z dnia 04.02.1994r. (Dz.U. 1994 Nr 24 poz 83) Powielanie we wszelkiej postaci bez pisemnej zgody Autora zabronione.					