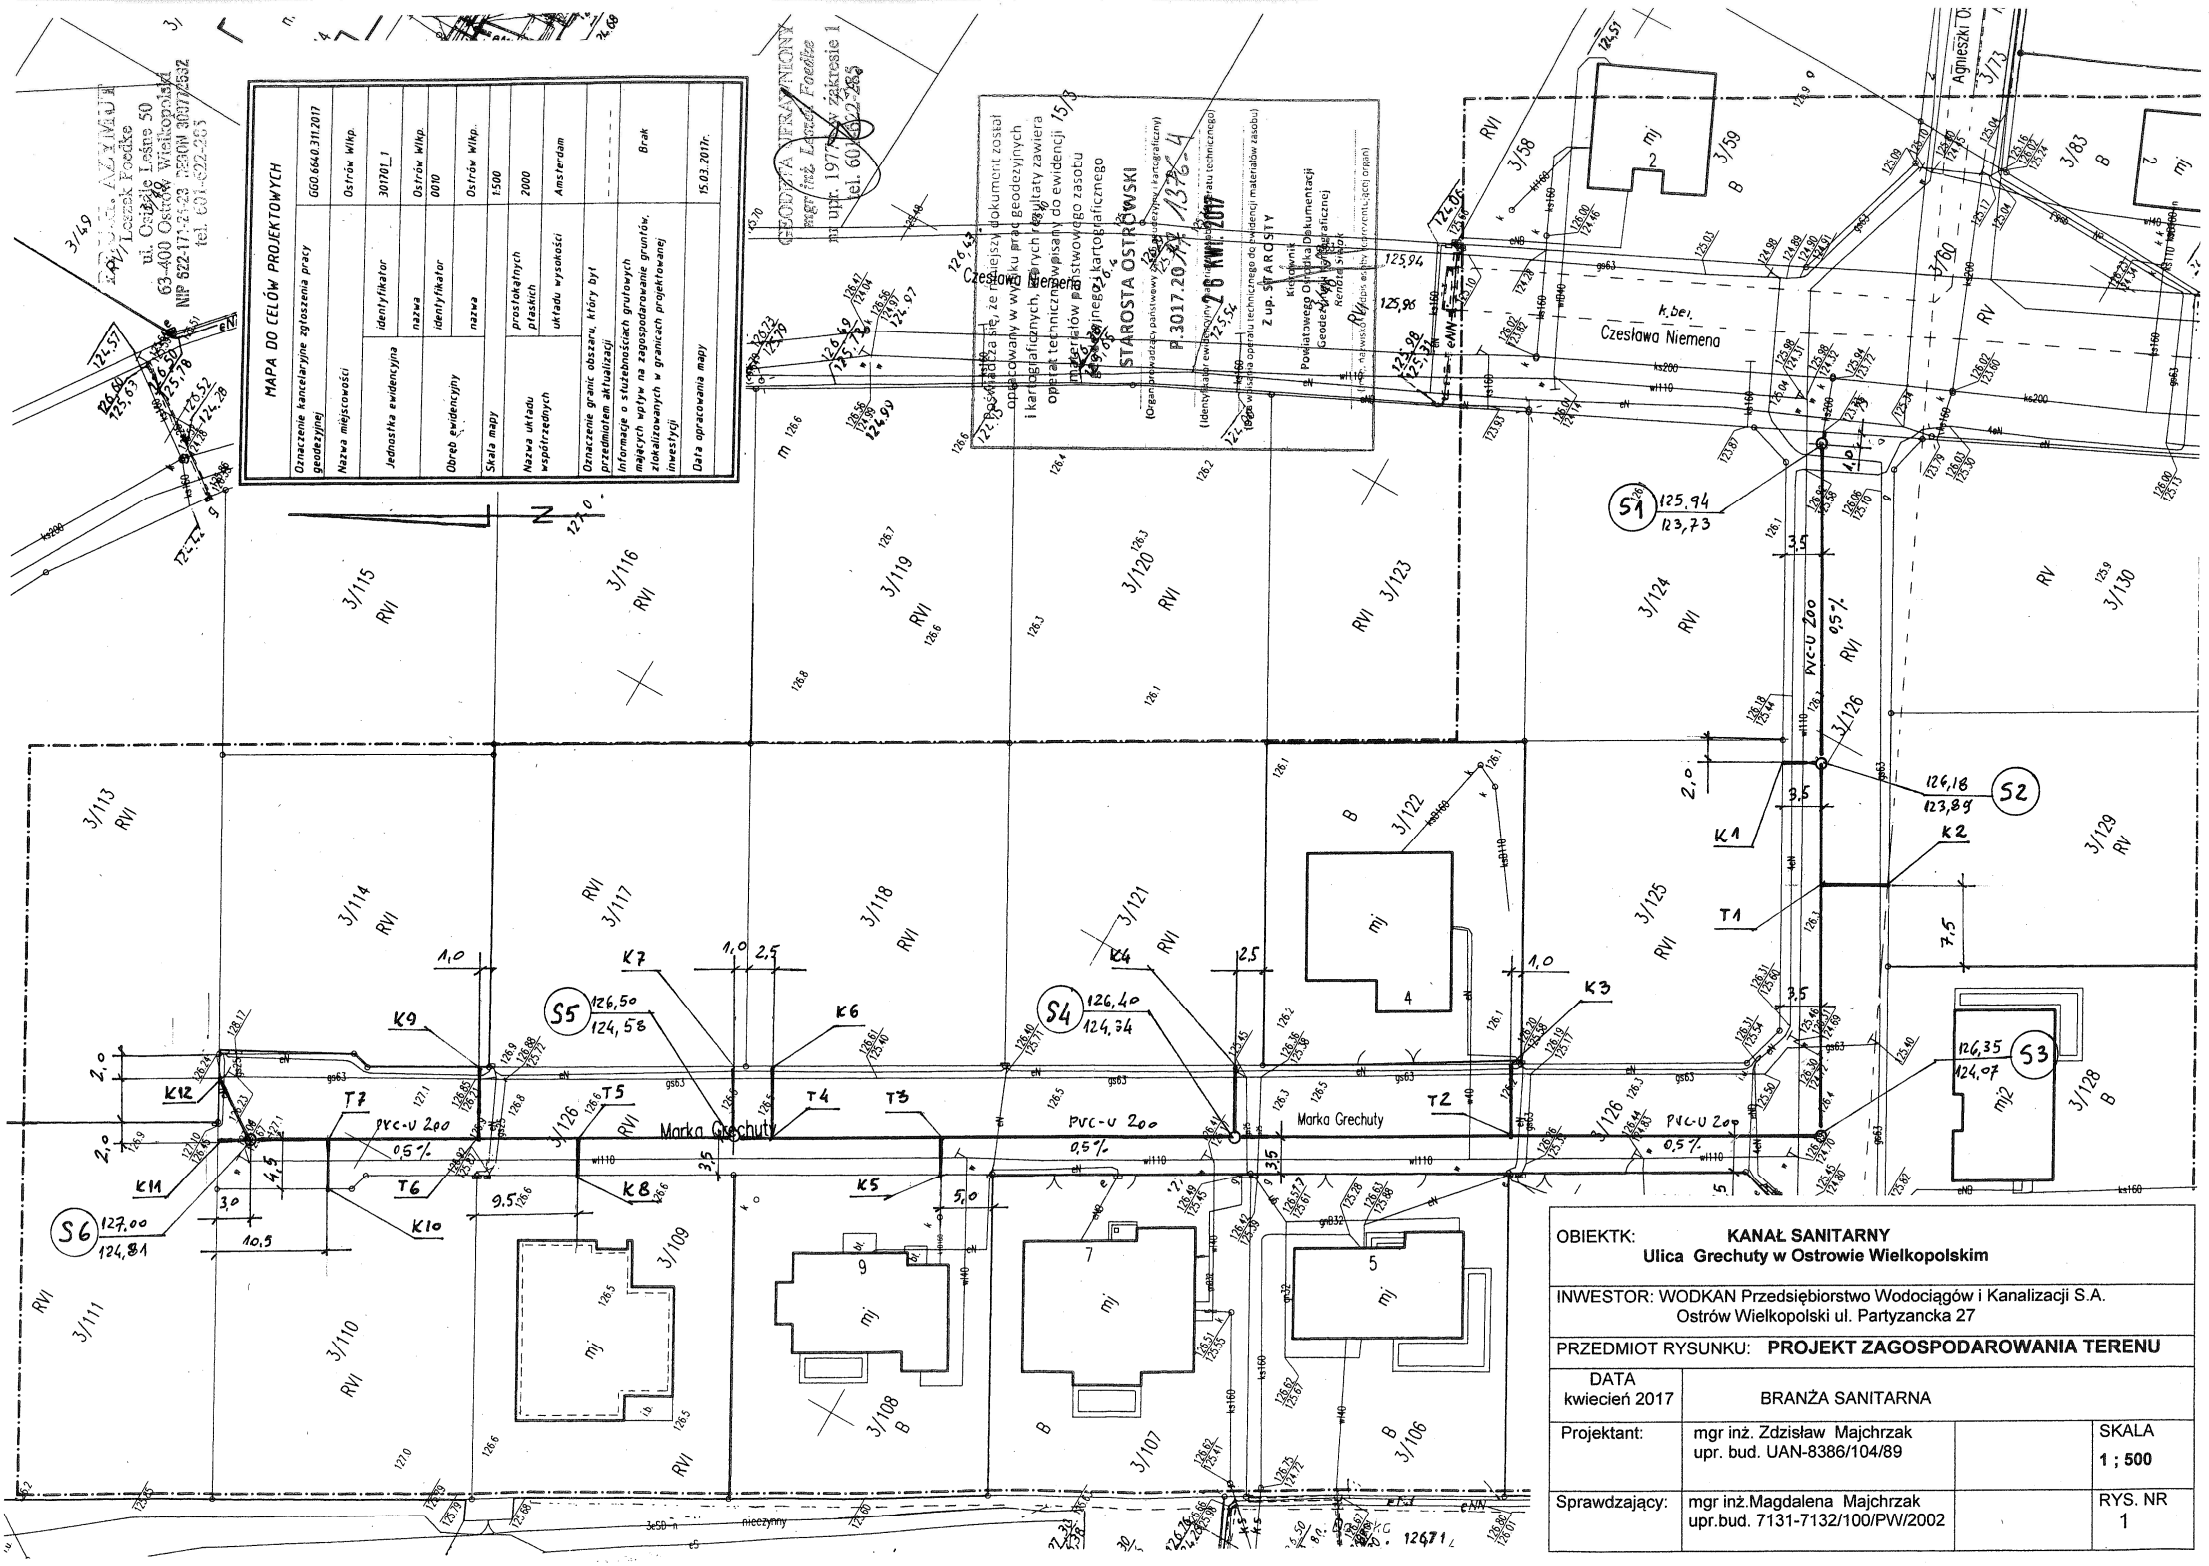
MAPA DO CELÓW PROJEKTOWYCH
Oznaczenie kancelaryjne zgłoszenia pracy geodezyjnej: GGO.6640.311.2017
Nazwa miejscowości: Ostrów Wlkp.
Jednostka ewidencyjna: identyfikator 301101_1, nazwa Ostrów Wlkp.
Obręb ewidencyjny: identyfikator 0010, nazwa Ostrów Wlkp.
Skala mapy: 1:500
Nazwa układu współrzędnych: prostokątnych płaskich 2000, układu wysokości Amsterdam
Oznaczenie granic obszaru, który był przedmiotem aktualizacji: -----
Informacje o służebnościach gruntowych mających wpływ na zagospodarowanie gruntów zlokalizowanych w granicach projektowanej inwestycji: Brak
Data opracowania mapy: 15.03.2017r.
GEODEZJA INŻYNIERYJNA mgr inż. Leszek Foedke ul. Ostrowska 1 63-400 Ostrów Wielkopolski tel. 601-632-263
STAROSTA OSTROWSKI
Czesława Niemena
Marka Grechuty
PVC-U 200
0,5%
S1 125,94 123,73
S2 126,18 123,89
S3 126,35 124,07
S4 126,40 124,74
S5 126,50 124,58
S6 127,00 124,81
K1 K2 K3 K4 K5 K6 K7 K8 K9 K10 K11 K12
T1 T2 T3 T4 T5 T6 T7
OBIEKTK: KANAŁ SANITARNY
Ulica Grechuty w Ostrowie Wielkopolskim
INWESTOR: WODKAN Przedsiębiorstwo Wodociągów i Kanalizacji S.A. Ostrów Wielkopolski ul. Partyzancka 27
PRZEDMIOT RYSUNKU: PROJEKT ZAGOSPODAROWANIA TERENU
DATA kwiecień 2017
BRANŻA SANITARNA
Projektant: mgr inż. Zdzisław Majchrzak upr. bud. UAN-8386/104/89
SKALA 1 ; 500
Sprawdzający: mgr inż.Magdalena Majchrzak upr.bud. 7131-7132/100/PW/2002
RYS. NR 1