



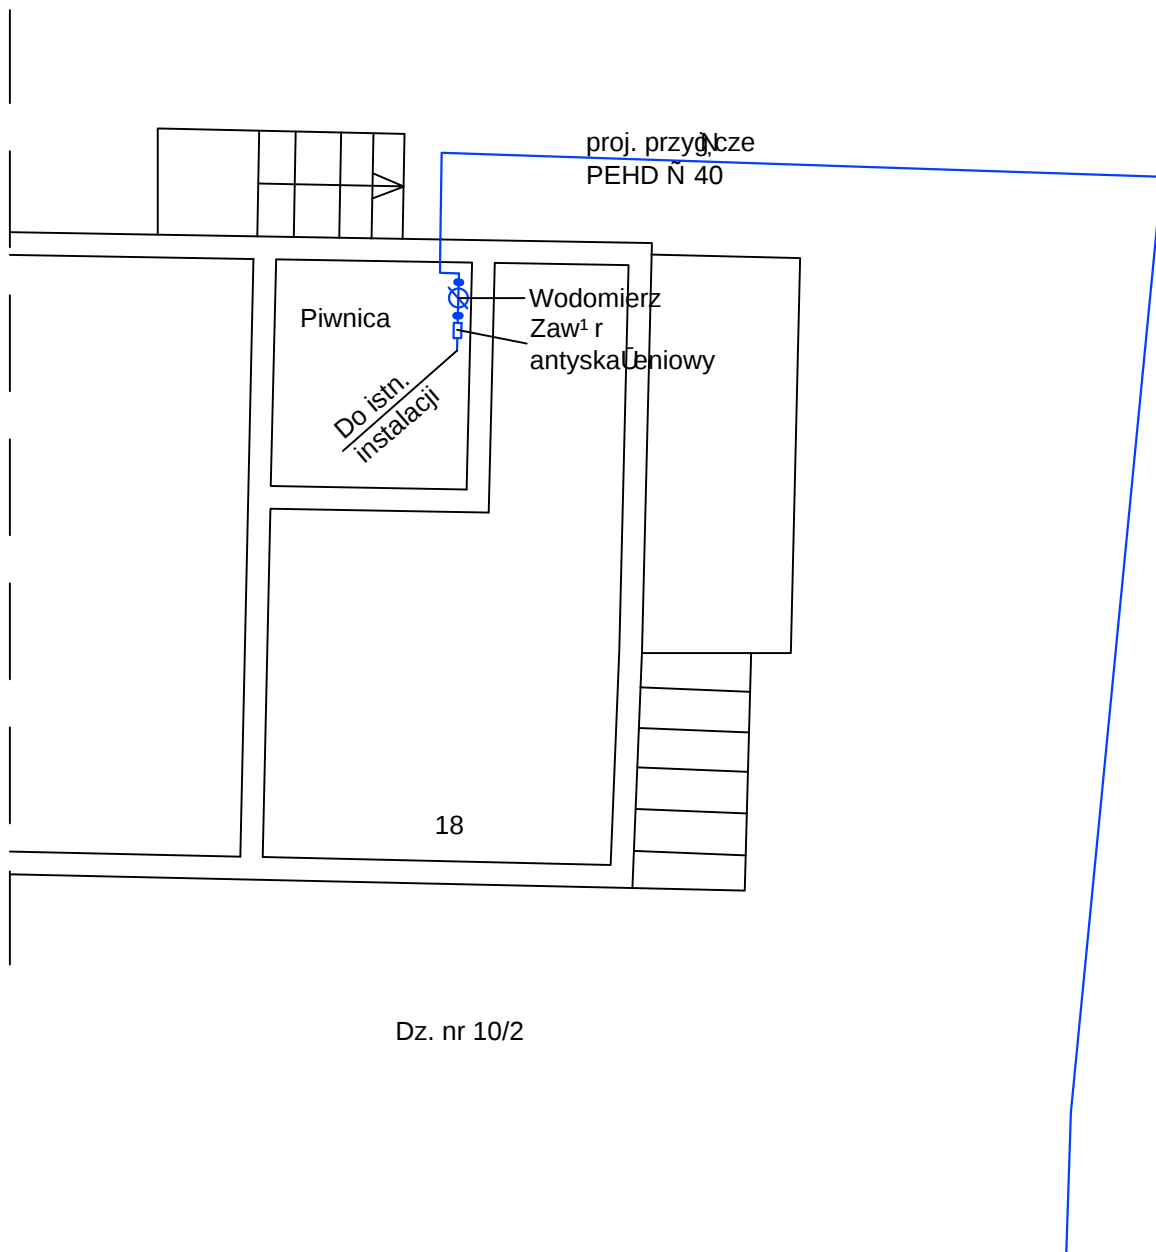

Dz. nr 10/2

ul. Sosnowa

Schemat zestawu wodomierzowego

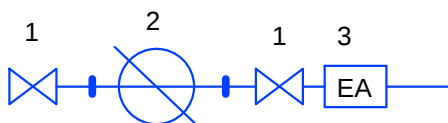

- 1- Zawór grzybkowy
- 2- Wodomierz
- 3- Zawór antyskażeniowy EA

Inwestor: WODKAN Przedsiębiorstwo Wodociągów i Kanalizacji S.A.
w Ostrowie Wielkopolskim
ul. Partyzancka 27
63-400 Ostrów Wlkp.



Zakład Projektowo-Usługowy Inżynierii Środowiska
"PRIMEKO"
62-800 Kalisz, ul. Łódzka 210
tel/fax 62 767 02 63
www.primeko.com.pl e-mail: primeko@o2.pl

Stadium
PB-W
Skala
1:100
Data oprac.
Listopad 2016r.

Obiekt	Wymiana rurociągu wodociągowego wraz z budową, przebudową i przetężeniem istniejących przyłączy wodociągowych w ul. Sosnowej i Wrzosowej w Ostrowie Wielkopolskim	
Adres	Ostrów Wielkopolski, ul. Sosnowa i Wrzosowa	
Nazwa rysunku	Rzut węzła wodomierzowego	
Projektant spec. sanit.	inż. Jarosław Grzelak 7131-7132/31/PW/2002	Rys nr.
Opracował	mgr inż. Rafał Olejniczak	4.10