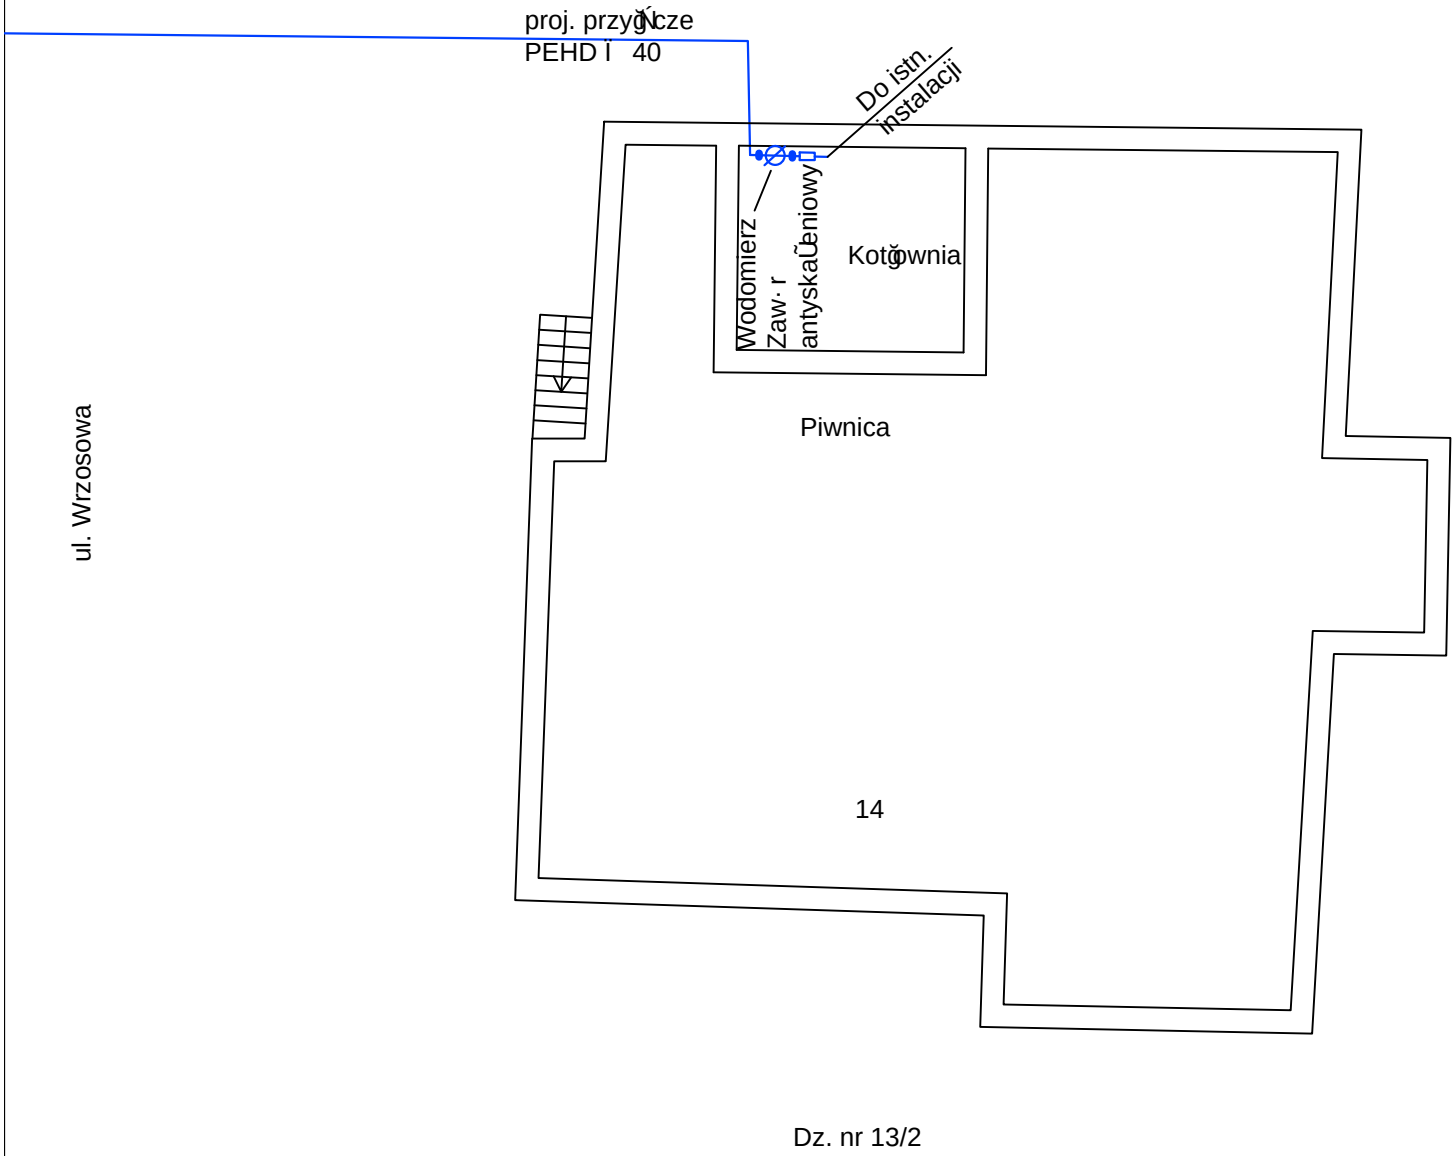

ul. Sosnowa

Schemat zestawu wodomierzowego

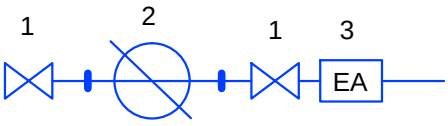

1- Zaw. r grzybkowy
2- Wodomierz
3- Zaw. r antyskarzeniowy EA

Inwestor: WODKAN Przedsiębiorstwo Wodociągów i Kanalizacji S.A.
w Ostrowie Wielkopolskim
ul. Partyzancka 27
63-400 Ostrów Wlkp.

WODKAN

Zakład Projektowo-Usługowy Inżynierii Środowiska
"PRIMEKO"
62-800 Kalisz, ul.Łódzka 210
tel/fax 62 767 02 63
www.primeko.com.pl e-mail: primeko@o2.pl

Stadium	PB-W
Skala	1:100
Data oprac.	Listopad 2016r.
Obiekt	Wymiana rurociągu wodociągowego wraz z budową, przebudową i przełączeniem istniejących przyłaczy wodociągowych w ul. Sosnowej i Wrzosowej w Ostrowie Wielkopolskim
Adres	Ostrów Wielkopolski, ul. Sosnowa i Wrzosowa
Nazwa rysunku	Rzut węzła wodomierzowego
Projektant spec. sanit.	inż. Jarosław Grzelak 7131-7132/37/PW/2002
Opracował	mgr inż. Rafał Olejniczak
Rys nr.	4.16