Profil podłużny
wyprowadzeń kanalizacji sanitarnej W1, W2, W3
Podziałka 1:100/500

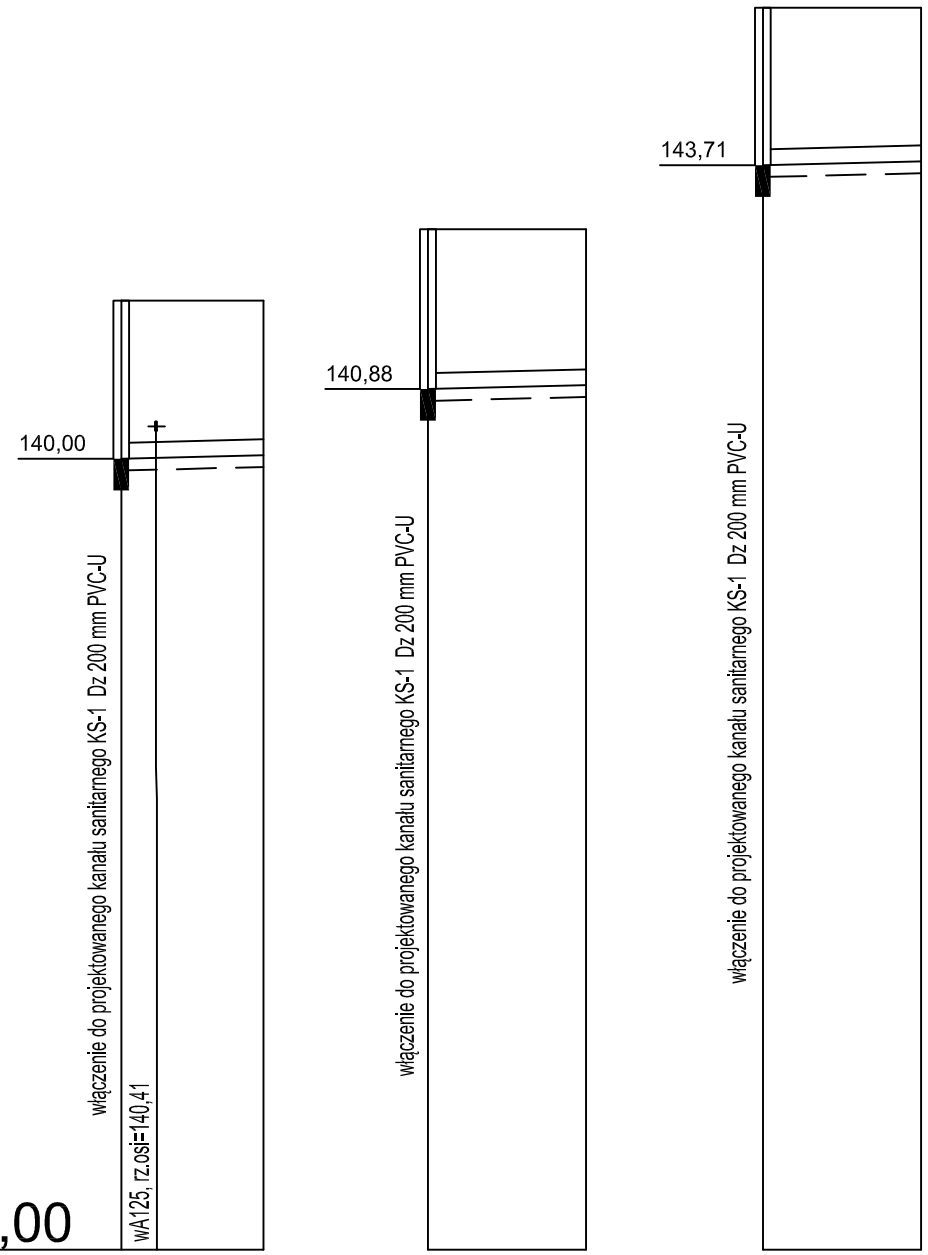

P.p.=130,00

Nazwa węzła	S3	W1	S5	W2	S8	W3
Rzędna istniejącego terenu	142,00	142,00	142,90	142,90	145,70	145,70
Rzędna dna proj. kanału	140,00	140,05	140,88	140,93	143,71	143,76
Zagłębienie dna przewodu	2,00	1,96	2,02	1,97	1,99	1,94
Długość odcinka	9,00		10,00		10,00	
Proj. spadek kanału, odległość	L=9,00 / i=5,0 ‰		L=10,00 / i=5,0 ‰		L=10,00 / i=5,0 ‰	
Proj. średnica zewnętrzna, materiał	DZ200 PVC-U		DZ200 PVC-U		DZ200 PVC-U	
Hektometr i odległości	0	9,00	0	10,00	0	10,00

Cowogaz
PRACOWNIA PROJEKTOWA SIECI I INSTALACJI SANITARNYCH
62-800 Kalisz ul. Serbinowska 1a tel. (62) 764-31-59 email: cowogaz.kalisz@wp.pl NIP 618-002-46-71

TEMAT	Budowa kanalizacji sanitarnej oraz sieci wodociągowej			STADIUM PB
OBIEKT	Kanalizacja sanitarna 200/160 mm, wodociąg Dz 125 mm			DATA 2018.05.
NAZWA RYSUNKU	**Profil podłużny wyprowadzeń kanaliazcji sanitarnej W1, W2, W3**			SKALA 1:100/500
ADRES INWESTYCJI	m. Ostrów Wielkopolski, rejon ul. Jankowskiego			
PROJEKTANT	mgr inż. Krzysztof Biernacki	BN-10.9/69/82 NB/U/7342/37/98		NR RYS. 3
SPRAWDZAJĄCY	mgr inż. Marek Licznerski	NB/U/7342/40/98		