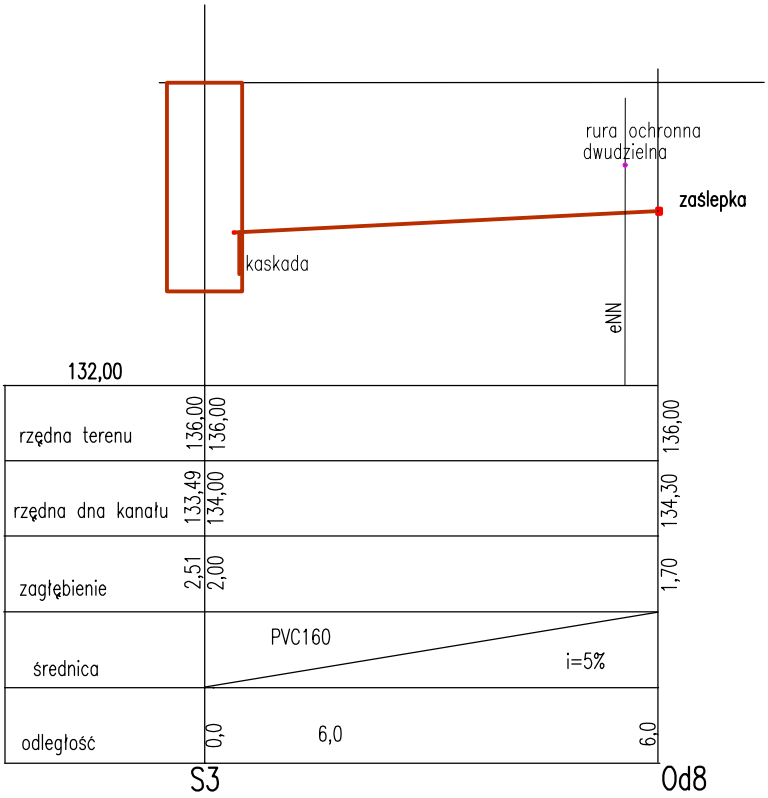

PROFIL PRZYŁĄCZA KANALIZACJI SANITARNEJ PVC160 DO DZIAŁKI NR 1/63				Skala: 1:100
Temat:	BUDOWA SIECI WODODCIĄGOWEJ i KANALIZACJI SANITARNEJ			
Adres obiektu:	63–400 Ostrów Wielkopolski rejon ul. Maczka dz. 5, 1/6, 1/62 obręb 0051			
Inwestor:	WODKAN PWiK SA Ostrów Wielkopolski ul. Partyzancka 27			
Projektant: specj. instalacyjna	mgr inż. Gabriela Andraka upr. nr 300/DOŚ/10	NR PRZYN. DO IZBY: DOŚ/IS/0037/11	Podpis:	
Sprawdzający specj. instal. – inz.	mgr inż. Wiesław Wenc upr. nr UAN.7342–112/92	NR PRZYN. DO IZBY: WKP/IS/5468/01	Podpis:	
USŁUGI PROJEKTOWE – GABRIELA ANDRAKA 63–400 Ostrów Wielkopolski ul. Bolka i Lolka 4	Stadium: PB	Branża: SANITARNA	Data: KWIECIEŃ 2017	Rys nr: 09