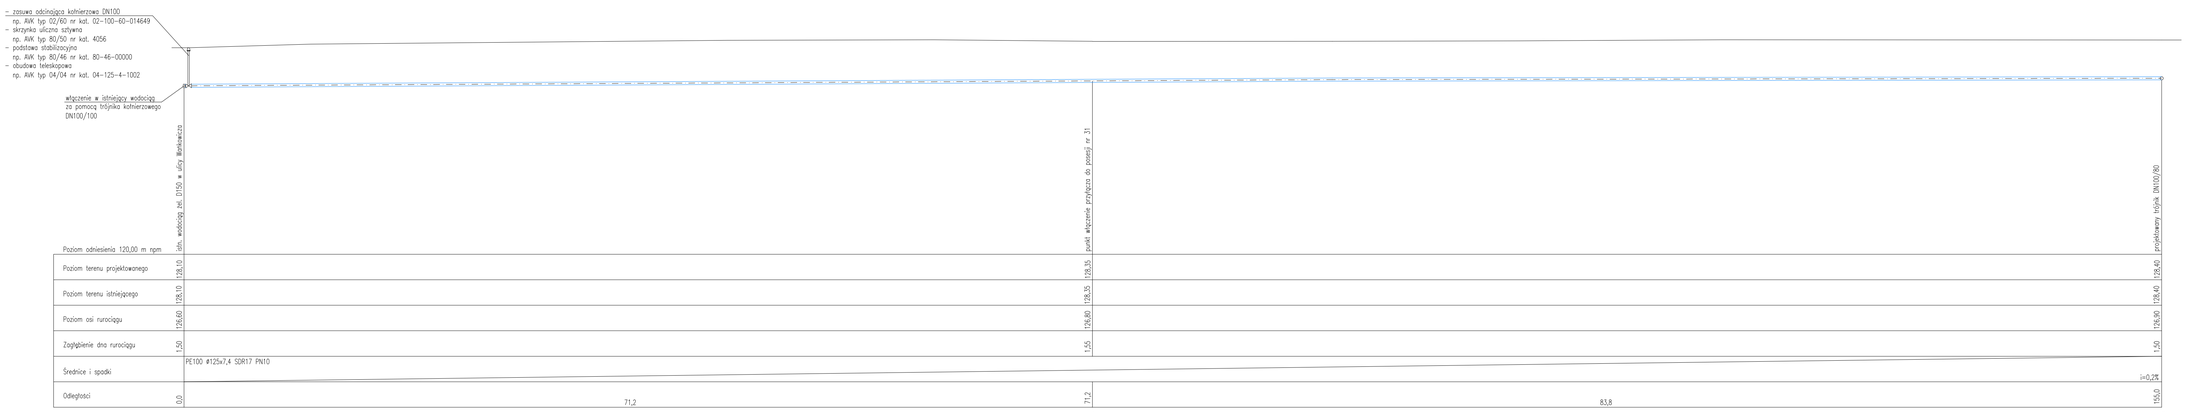

TAV rysunku: SIEĆ WODOCIĄGOWA - PROFIL			Skala: 1:100/200
Stadium: PROJEKT BUDOWLANY	Branża: SANITARNA		Data: lipiec 2019r.
Nazwa obiektu:	Sieć wodociągowa w ul. Osadniczej		
Adres budowy:	ul. Osadnicza dz. nr 102 obręb 0007; 76, 2, 75/3 obręb 0008; 63-400 Ostrów Wielkopolski		Nr projektu:
Projektant:	mgr inż. Maciej Cyba upr. nr UAN 7342-3/94		Podpis:
Asystent proj:	inż. Sławomir Grzegrzółka		Podpis:
Sprawdzający:	mgr inż. Bartosz Cyba upr. nr WKP/0345/POOS/12		
A.B.H. CYBA PRACOWNIA PROJEKTOWA 63-400 Ostrów Wielkopolski ul. Kościuszki 4/6, tel. (062) 736-83-14, fax. (062) 591-77-32			Rys. nr: W1