KOMORA NR 13
PŁYTA DENNA

ZESTAWIENIE STALI ZBROJENIOWEJ DLA KOMORY NR 13								
POZ.	NR	#	DŁ (cm)	ILOŚĆ			DŁUGOŚĆ (m)	
				W ELE.	EL E.	SUMA (szt)	STAL AI #10	STAL AIIIN #12
PŁYTA DENNA	1	12	583	51	1	51		297,33
	2	12	555	34	1	34		188,70
	3	10	533	32	1	32	170,56	
	4	10	505	34	1	34	171,70	
DŁUGOŚC CAŁKOWITA						m	342,26	486,03
CIĘŻAR JEDNOSTOKOWY						kg/m	0,616	0,888
CIĘŻAR WG. ŚREDNIC						kg	210,83	431,59
CIĘŻAR OGÓŁEM						kg	642,43	

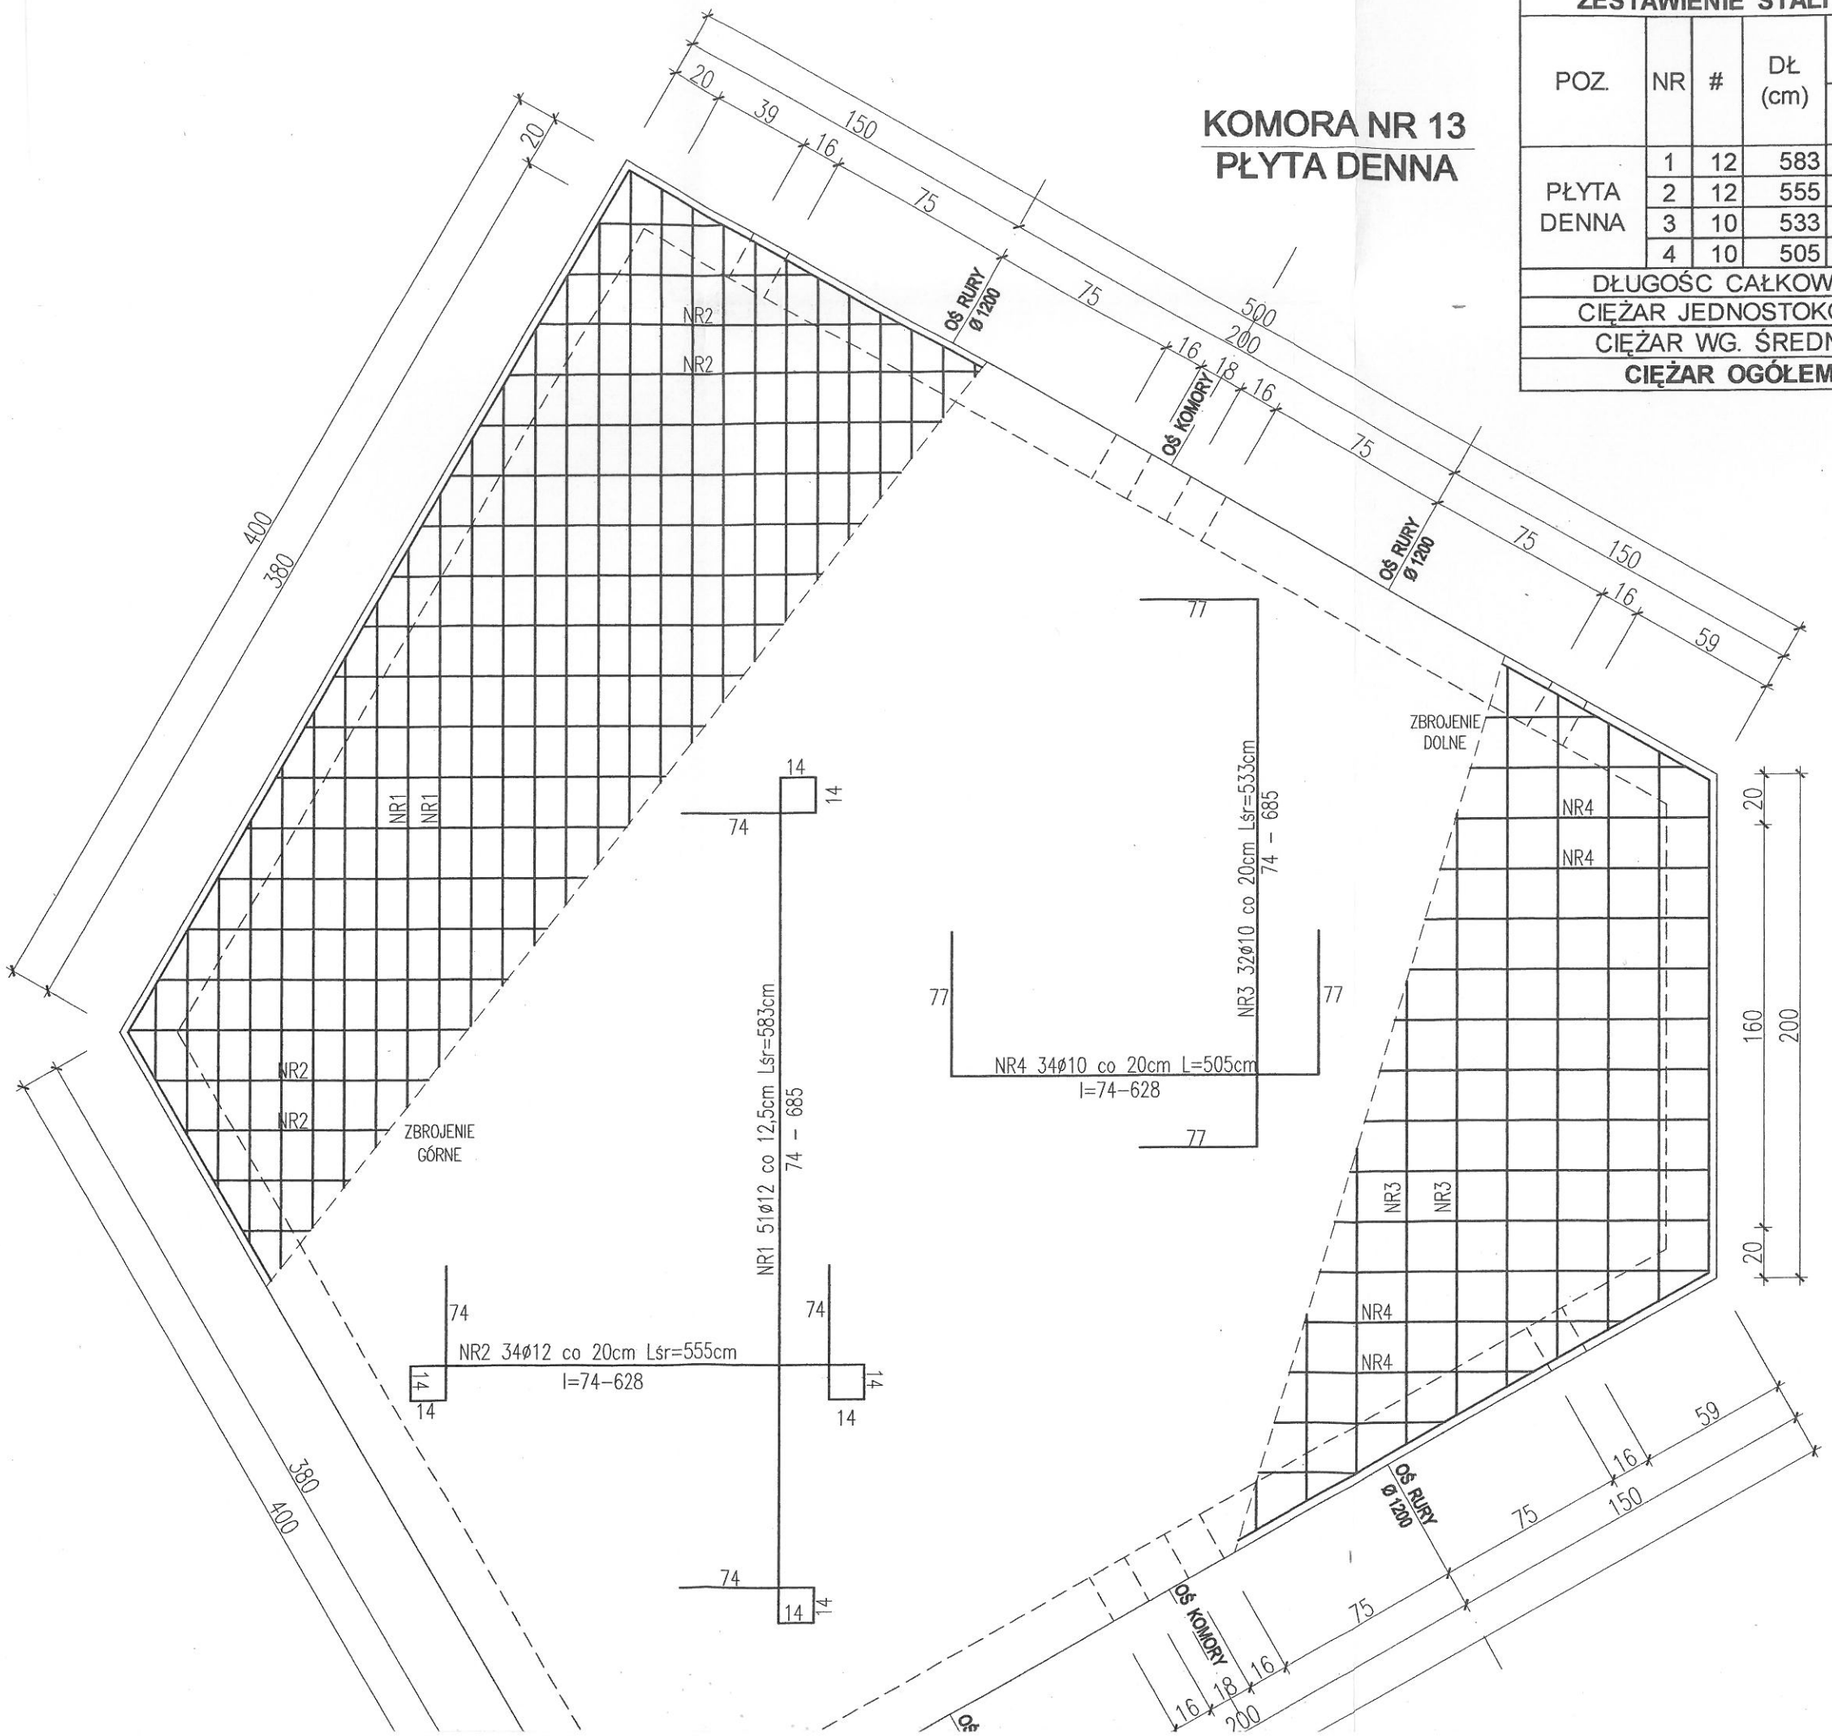

STAL ZBROJENIOWA AIIIN/AI
BETON C20/25(B25)