


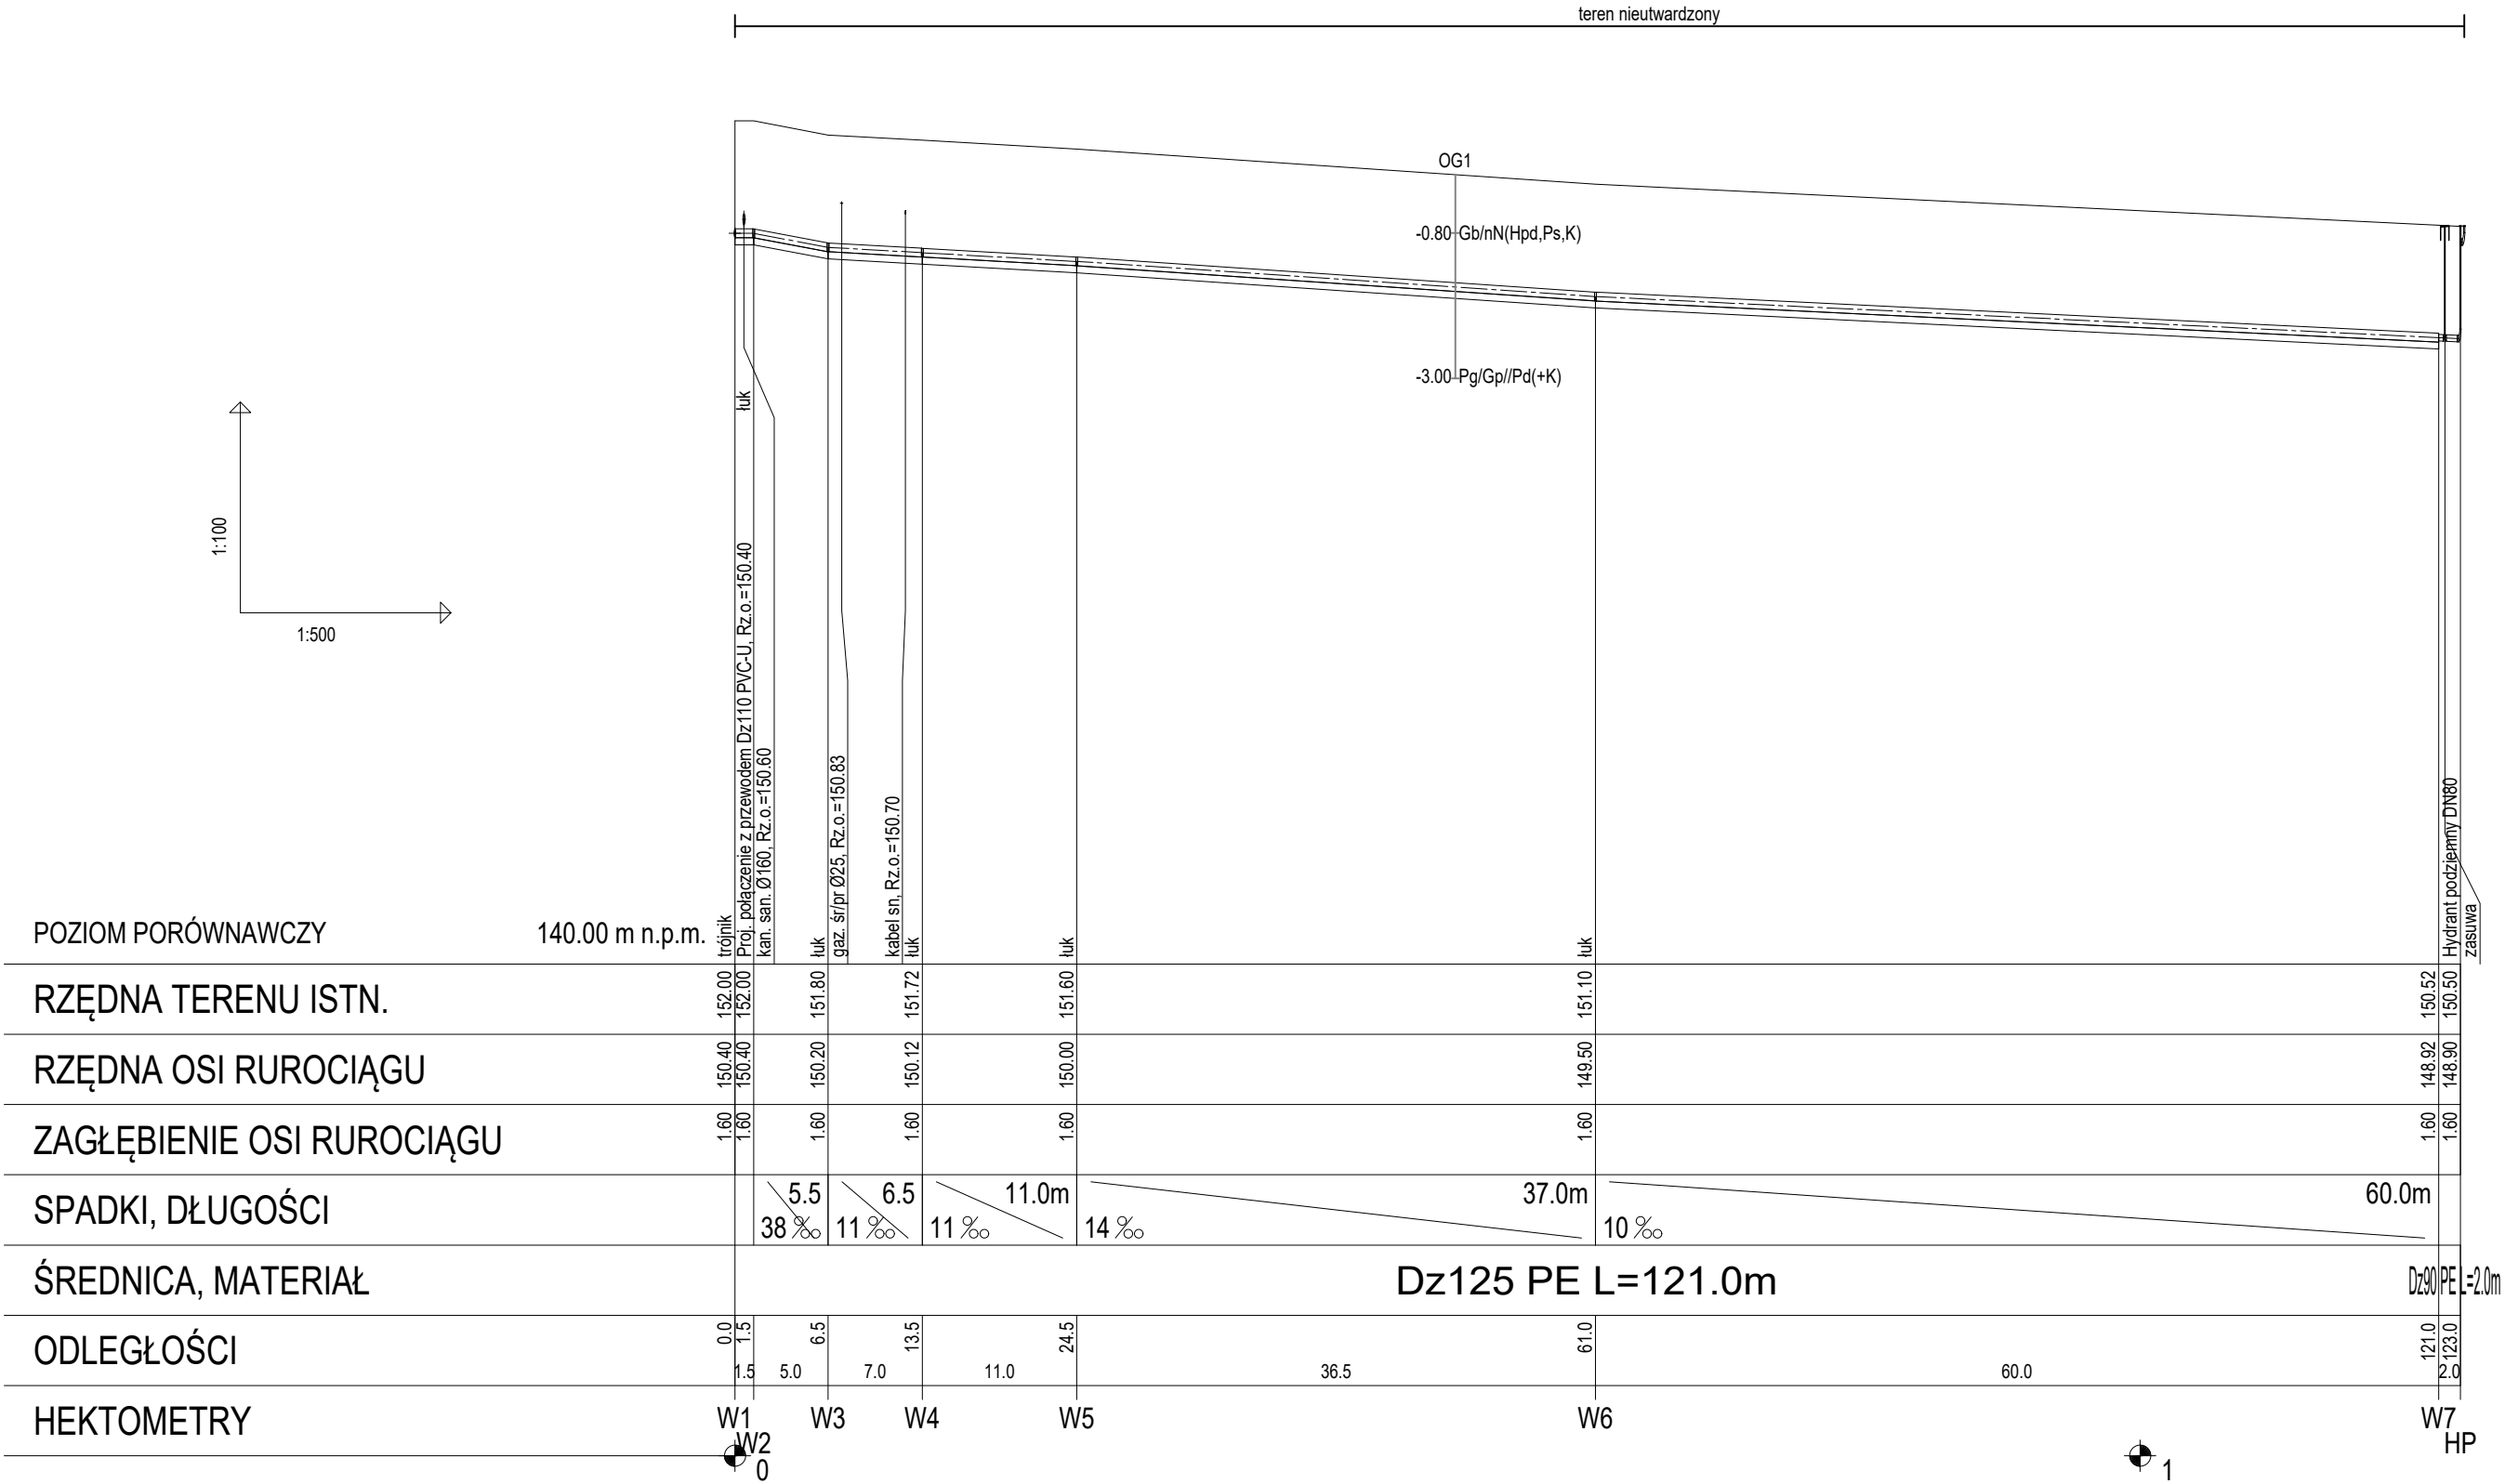



COWOGAZ
62-800 Kalisz ul. Serbinowska 1a tel./fax. 62 76 43-159 NIP 618-002-46-71

PRACOWNIA PROJEKTOWA
SIECI I INSTALACJI SANITARNYCH

Nazwa zamierzenia budowlanego: Budowa wodociągu.		Adres: Ostrów Wlkp. ul. Końcowa	
Tytuł rysunku: Profil podłużny wodociągu			
Branża: Sanitarna		Data sporządzenia: wrzesień 2021	
Skala rysunku: 1:100/500		Numer rysunku: 2	
Funkcja/Imię i Nazwisko	Specjalizacja	Nr uprawnień	Podpis projektanta/sprawdzającego
Projektant: mgr inż. Krzysztof Biernacki	Instalacyjna w zakresie: instalacji i urządzeń: wodociagowych i kanalizacyjnych, ciepłych, wentylacyjnych i gazowych	BN-10.9/69/82	
Sprawdzający: mgr inż. Marek Nowicki	Instalacyjna w zakresie: sieci, instalacji i urządzeń: ciepłych, wentylacyjnych, gazowych, wodociagowych i kanalizacyjnych	WKP/0389/POOS/18	