


Poziom porównawczy 125,00 m n.p.m.

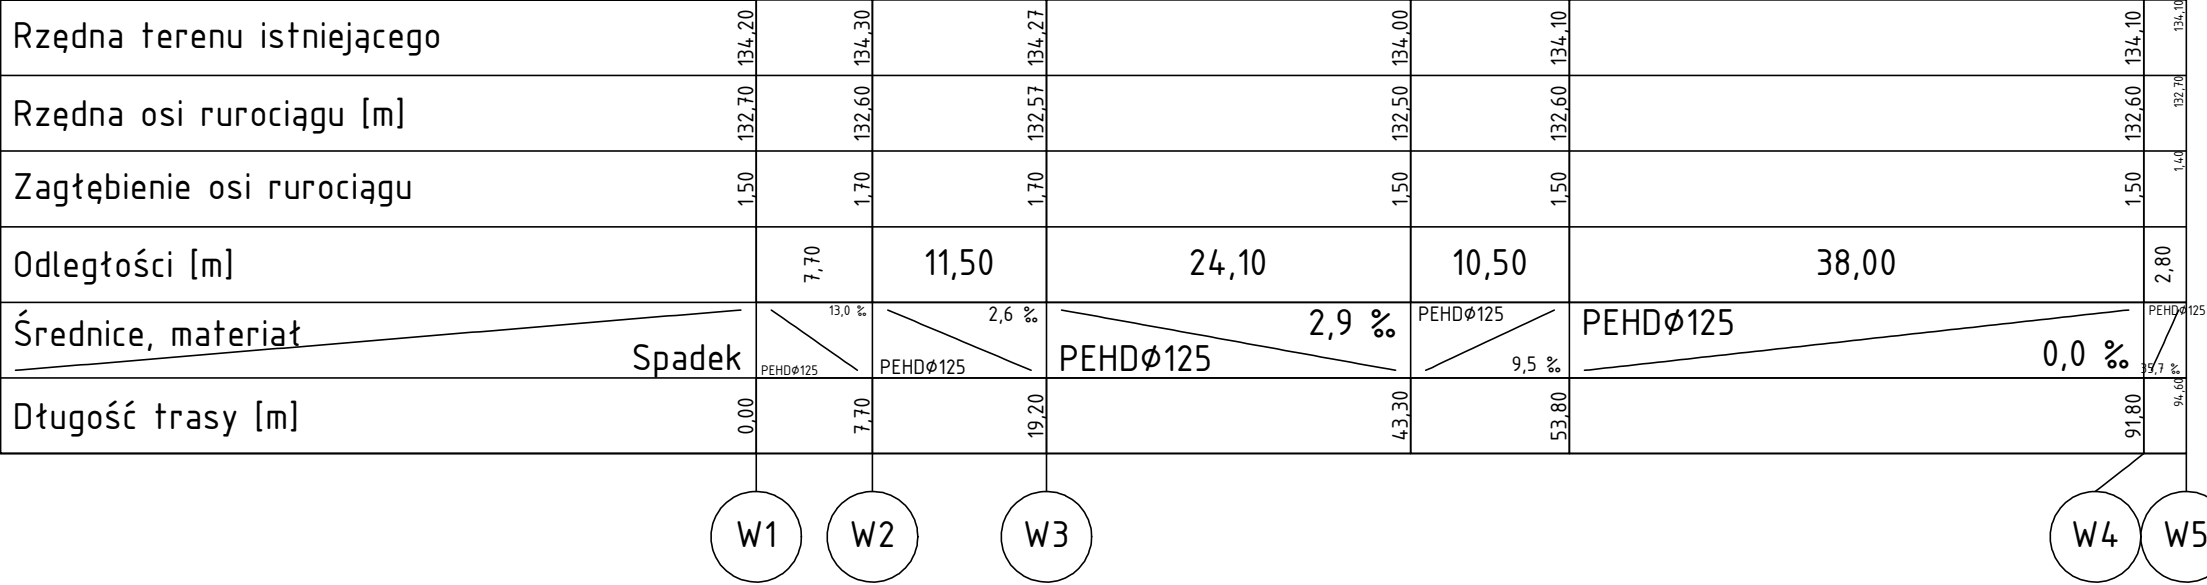

Inwestor: WODKAN Przedsiębiorstwo Wodociągów i Kanalizacji S.A. w Ostrowie Wielkopolskim ul. Partyzancka 27 63-400 Ostrów Wlkp.		 WODKAN	
Zakład Projektowo-Usługowy Inżynierii Środowiska "PRIMEKO" 62-800 Kalisz, ul. Łódzka 210 tel/fax 62 767 02 63 www.primeko.com.pl e-mail: primeko@o2.pl		Stadium	Projekt wykonawczy
		Skala	1:500/100
		Data oprac.	Lipiec 2018r.
Obiekt	Budowa sieci wodociągowej w ulicy Towarowej w Ostrowie Wielkopolskim		
Adres	Ostrów Wielkopolski, ul. Towarowa		
Nazwa rysunku	Profil sieci wodociągowej		
Projektant spec. sanit.	inż. Jarosław Grzelak upr. nr 7131-7132/37/PW/2002		Rys nr. 2
Opracował	mgr inż. Rafał Olejniczak		
Sprawdzający spec. sanit.	mgr inż. Monika Żurawska upr. nr WKP/0273/PW05/06		