


TECHNOLOGIA POSADOWIENIA RUR

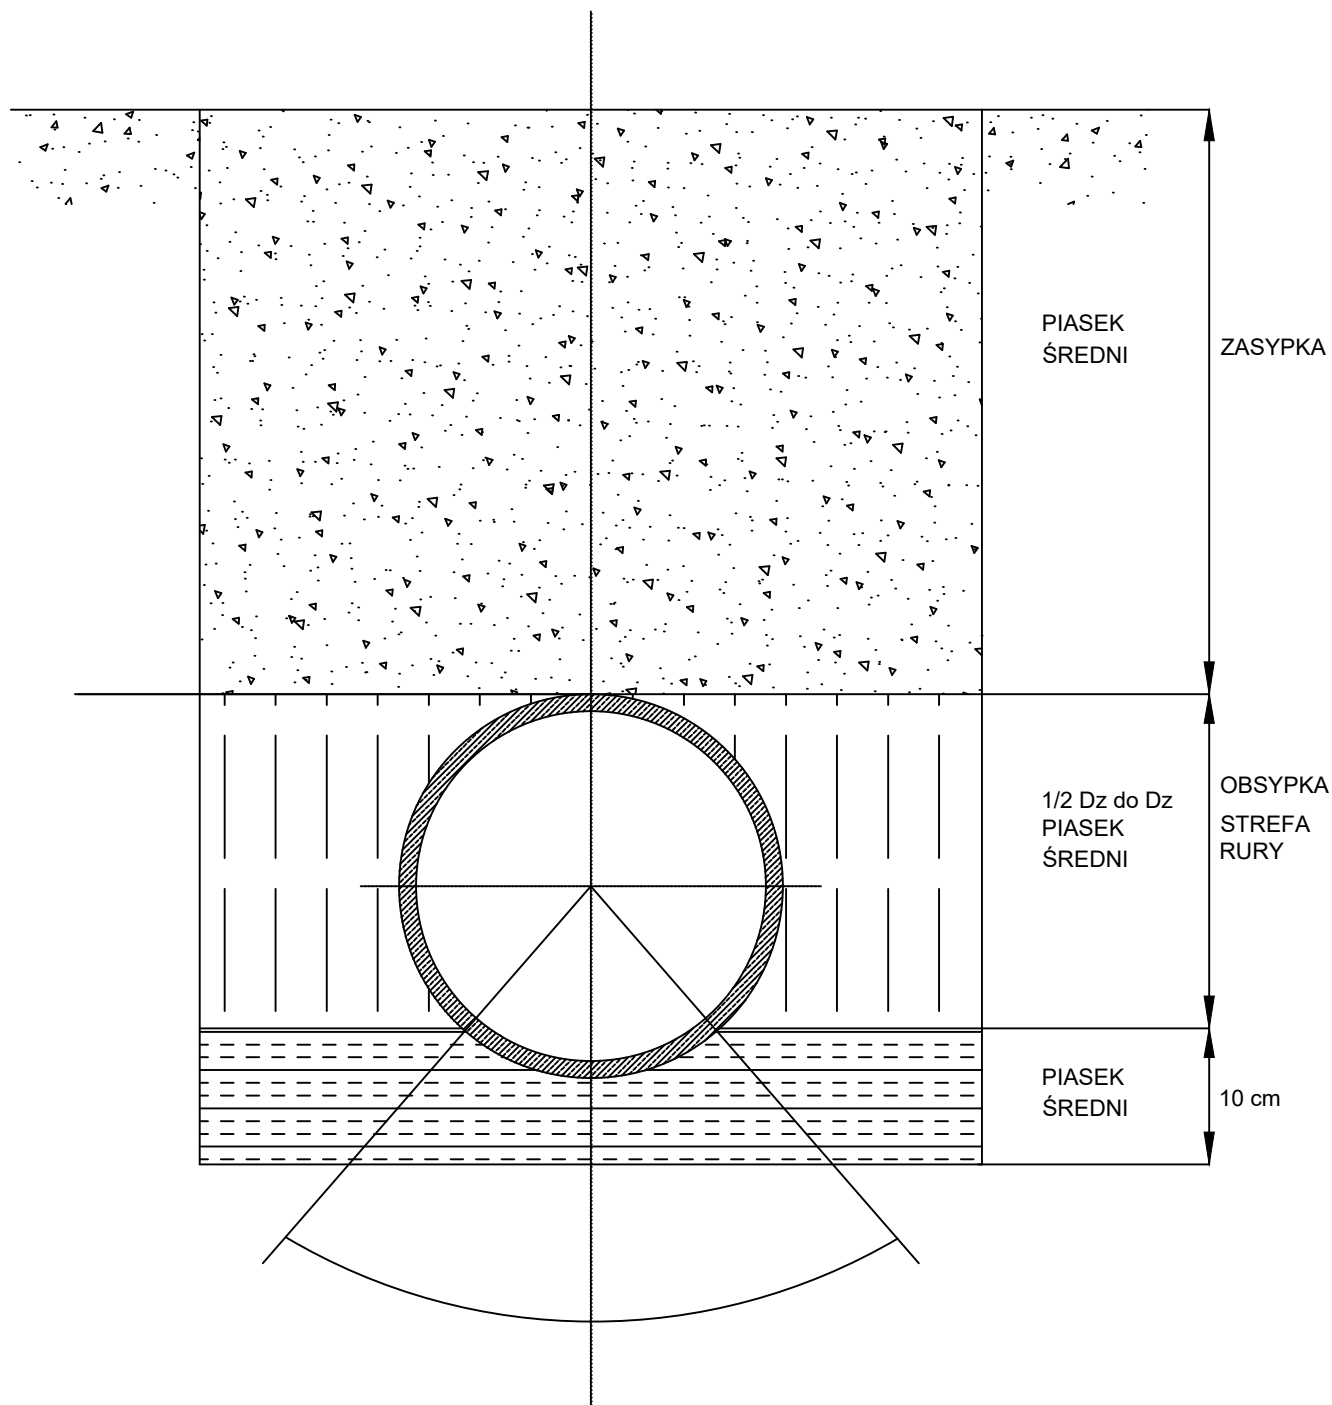

COWOGAZ

PRACOWNIA PROJEKTOWA
SIECI I INSTALACJI SANITARNYCH

62-800 Kalisz ul. Serbinowska 1a tel./fax. 62 76 43-159 NIP 618-002-46-71

Nazwa zamierzenia budowlanego:		Adres:	
Budowa kanalizacji sanitarnej		Ostrów Wlkp. ul. Agnieszki Osieckiej	
Tytuł rysunku:			
Technologia posadowienia rur			
Branża:		Data sporządzenia:	
Sanitarna		Marzec 2021	
Skala rysunku:		Numer rysunku:	
-		6	
Funkcja/Imię i Nazwisko	Specjalizacja	Nr uprawnień	Podpis projektanta/sprawdzającego
Projektant: mgr inż. Krzysztof Biernacki	instalacyjna w zakresie instalacji i urządzeń: wodociagowych i kanalizacyjnych, ciepłych, wentylacyjnych i gazowych	BN-10.9/69/82	
Sprawdzający: mgr inż. Marek Nowicki	instalacyjna w zakresie sieci, instalacji i urządzeń: ciepłych, wentylacyjnych, gazowych, wodociagowych i kanalizacyjnych	WKP/0389/POOS/18	