


skala 1:100/500

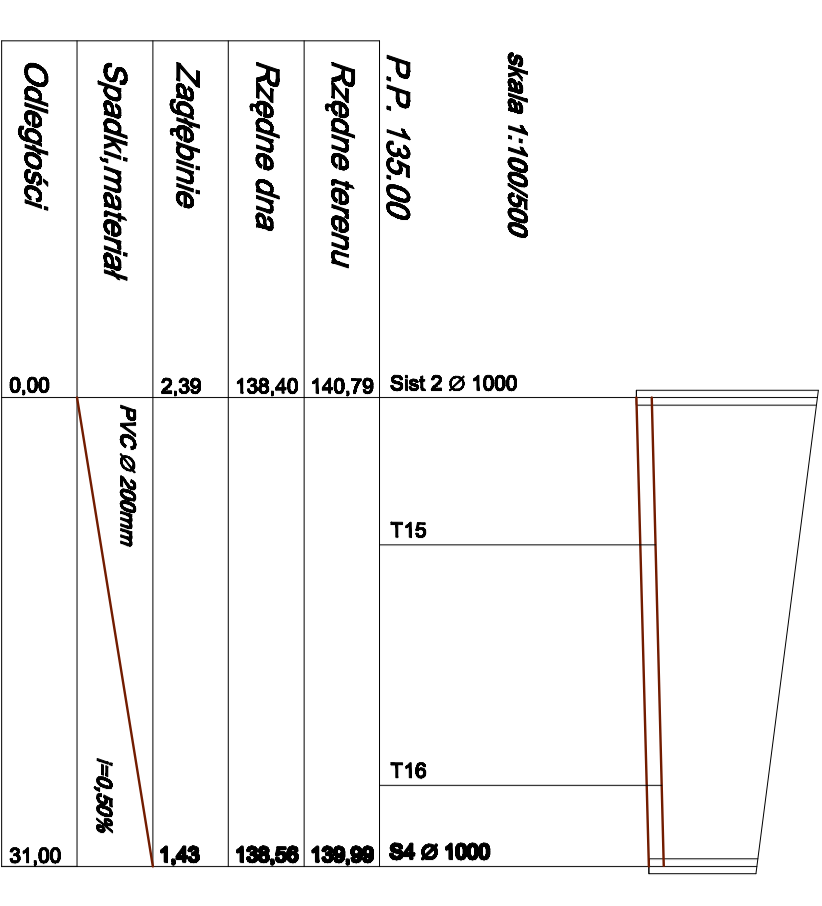

P.P. 135.00

Rzędne terenu

Rzędne dna

Zagłębienie

Sposób materiału

Odległości

Siat 2 Ø 1000

140,79

138,40

2,39

PVC Ø 200mm

0,00

B BUDOWNICTWO
INŻYNIERYNIE
MOJCIECH PERZ

BMP_PROJEKTOWANIE_NADZÓR_WYKONANSTWO
ul. Stworzyńskiego 43, 63-400 Ostrów Wielkopolski

Osobisty: SIAK, Inżynier ds. Inżynierii i Inżynierii Sanitarnej w Ul. Dobrych w Ostrówie Wielkopolskiej

Investor: WIODKIN S.A., ul. Piłsudskiego 27, 63-400 Ostrów Wielkopolski

Adres budowy: Osiedle Miejskie, ul. Dobrych, nr 4/2, 21/2, 26/2 do 31/3, 31/1, 37/2 do 31/2

PROFIL PODŁUŻNY KANALIZACJI SANITARNEJ SIĘZ-S4

PROJEKTANT: POKORSKI

Imię: Paweł Korcia

Asystent projektanta: POKORSKI

mgr inż. Wojciech Perz

DATA: lipiec 2018

SKALA: 1:500/100

BRUK: szerszenia

nr rys.: 5