
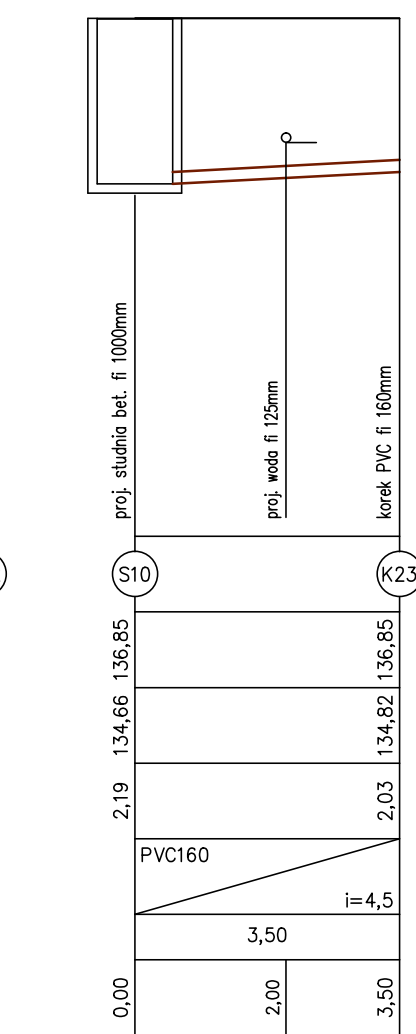
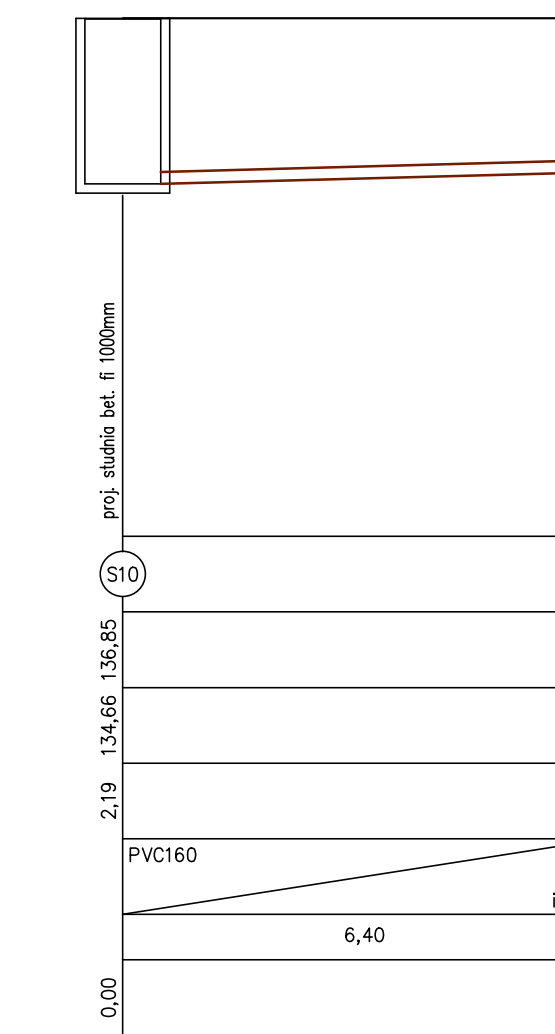
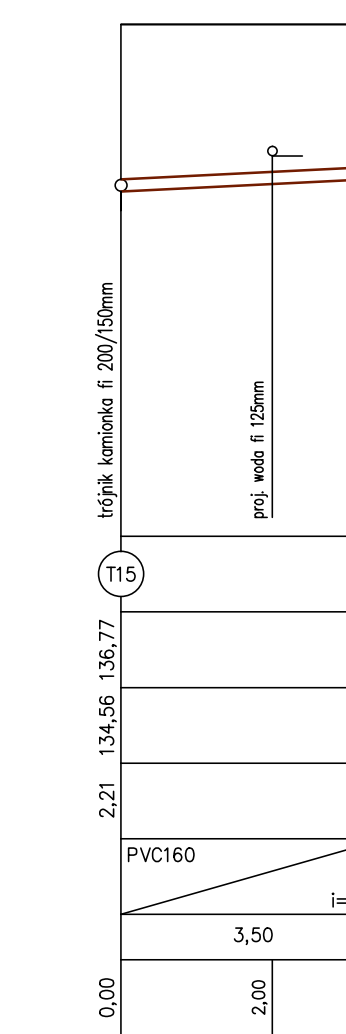
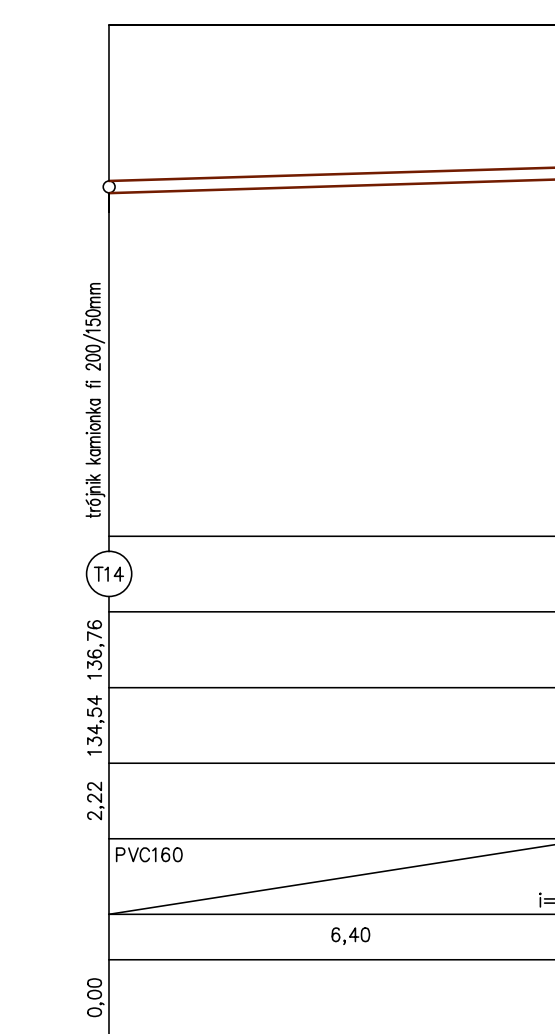
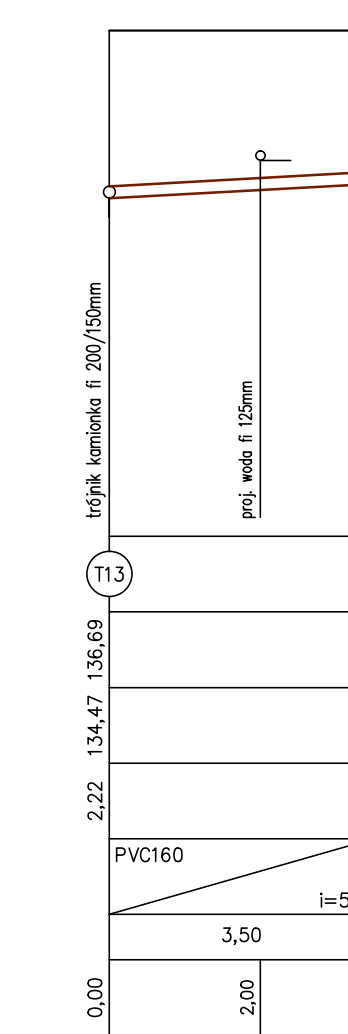
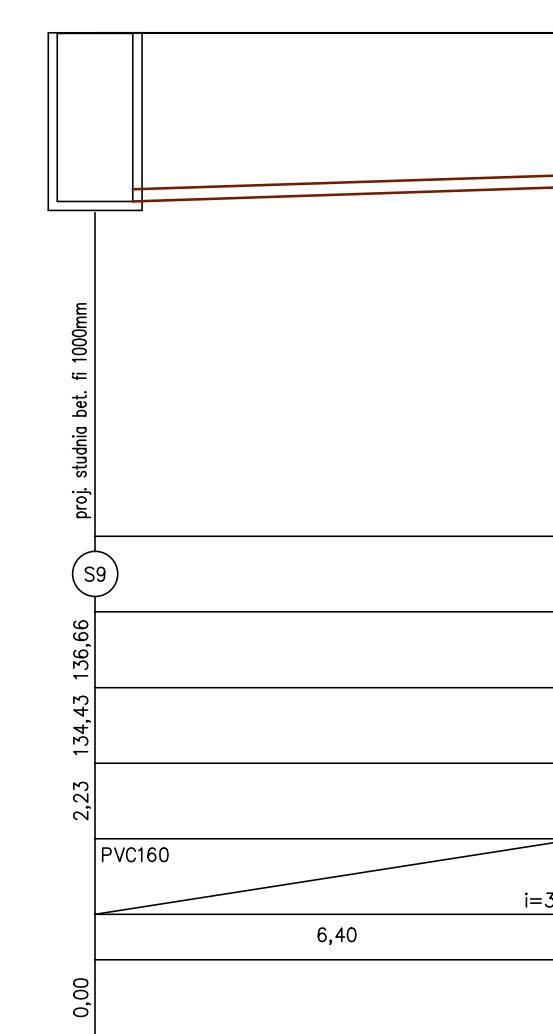
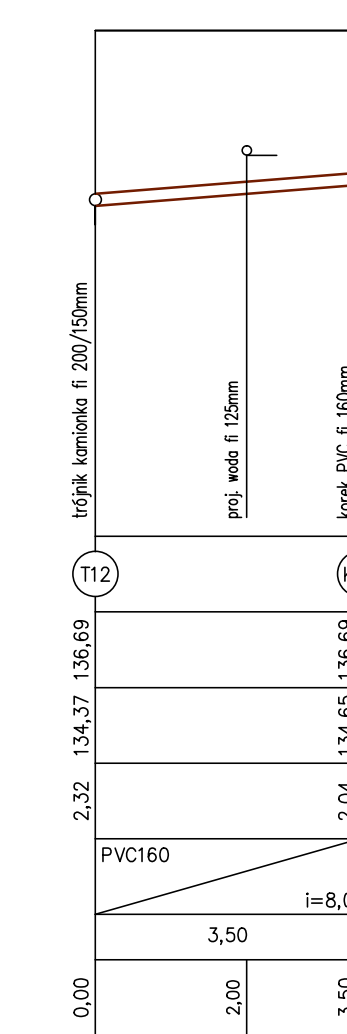
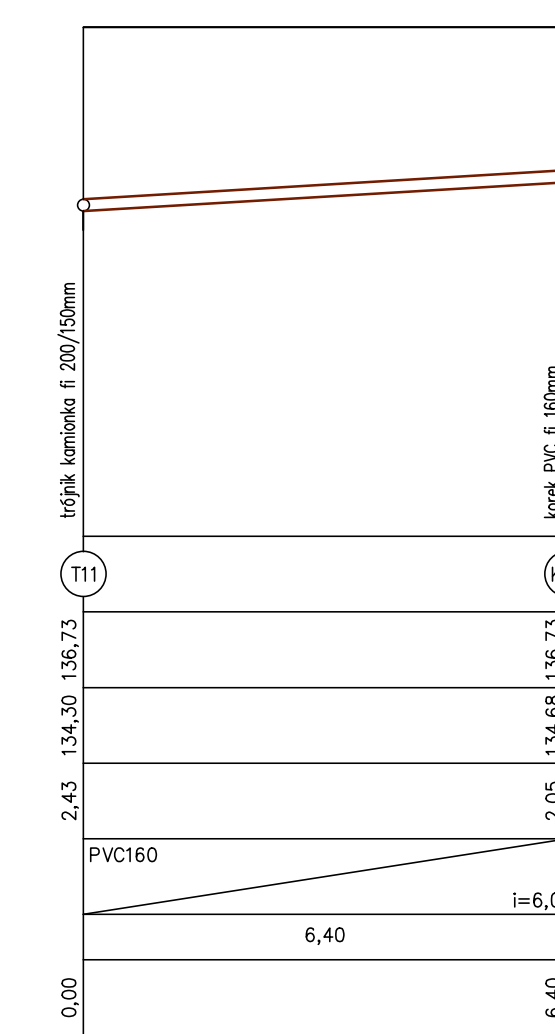
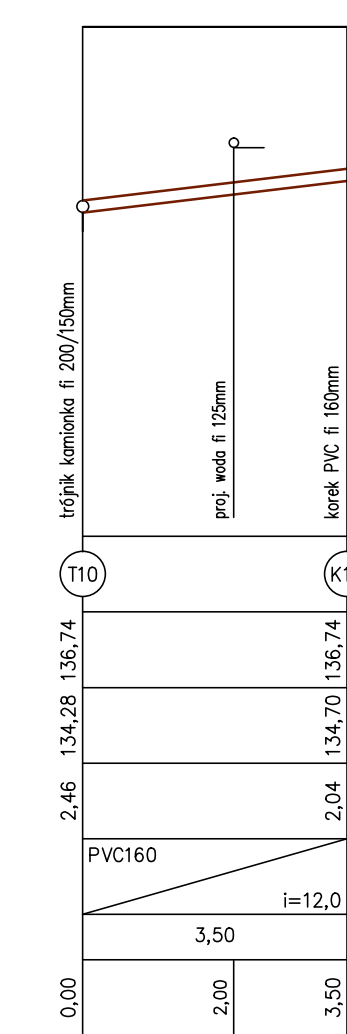
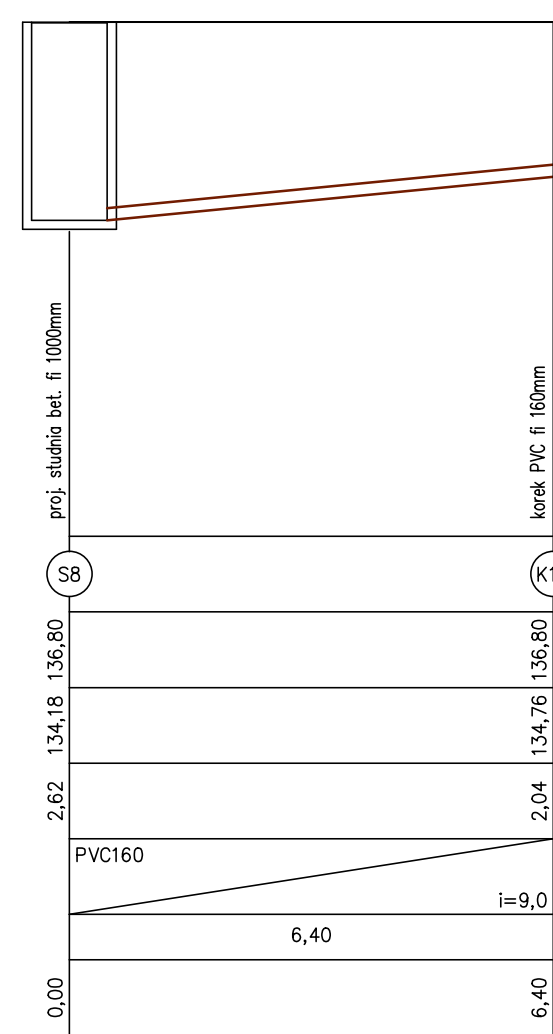


Skala Y: 1:100 Skala X: 1:100

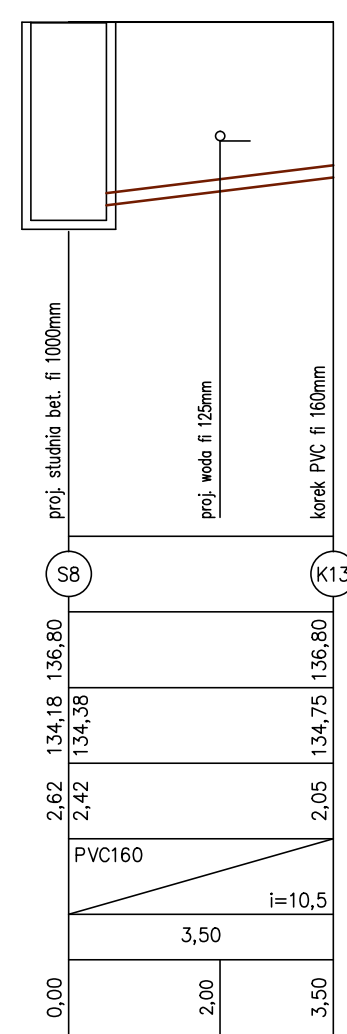

| | | | |
|--|--|----------------------|---------------------|
| | BIWP_PROJEKTOWANIE, NADZÓR, WYKONAWSTWO ul. Staroprzygodzka 43, 63-400 Ostrów Wielkopolski | | |
| | OBIEKT: Sieć wodociągowa i kanalizacji sanitarnej z przyłączami w ul. Poligonowej i jej rej. w Ostrowie Wlkp. INWESTOR: WODKAN Przedsiębiorstwo Wodociągów i Kanalizacji SA., ul. Partyzanta 27, 63-400 Ostrów Wlkp. ADRES BUDOWY: 63-400 Ostrów Wlkp., ul. Poligonowa oraz jej rejon dz. nr 1/10, 1/11, 1/12; obręb 0206 - Ostrów Wlkp. | | |
| PROFILE PODŁUŻNE WYPROWADZEŃ - K12 DO K23 | | | |
| PROJEKTANT: mgr inż. Wojciech Perz upr. bud. nr WKP/0428/POCS/19 | PODPIS: | DATA: lipiec 2020 | SKALA: 1:100/500 |
| PROJEKTANT SPRAWDZAJĄCY: mgr inż. Katarzyna Rudowicz-Latajka upr. bud. nr DO5/0202/PWBS/19 | PODPIS: | BRANŻA: sanitarna | NR RYS.: 7 |