Budynek Techniczny - przekrój B-B.

1:50

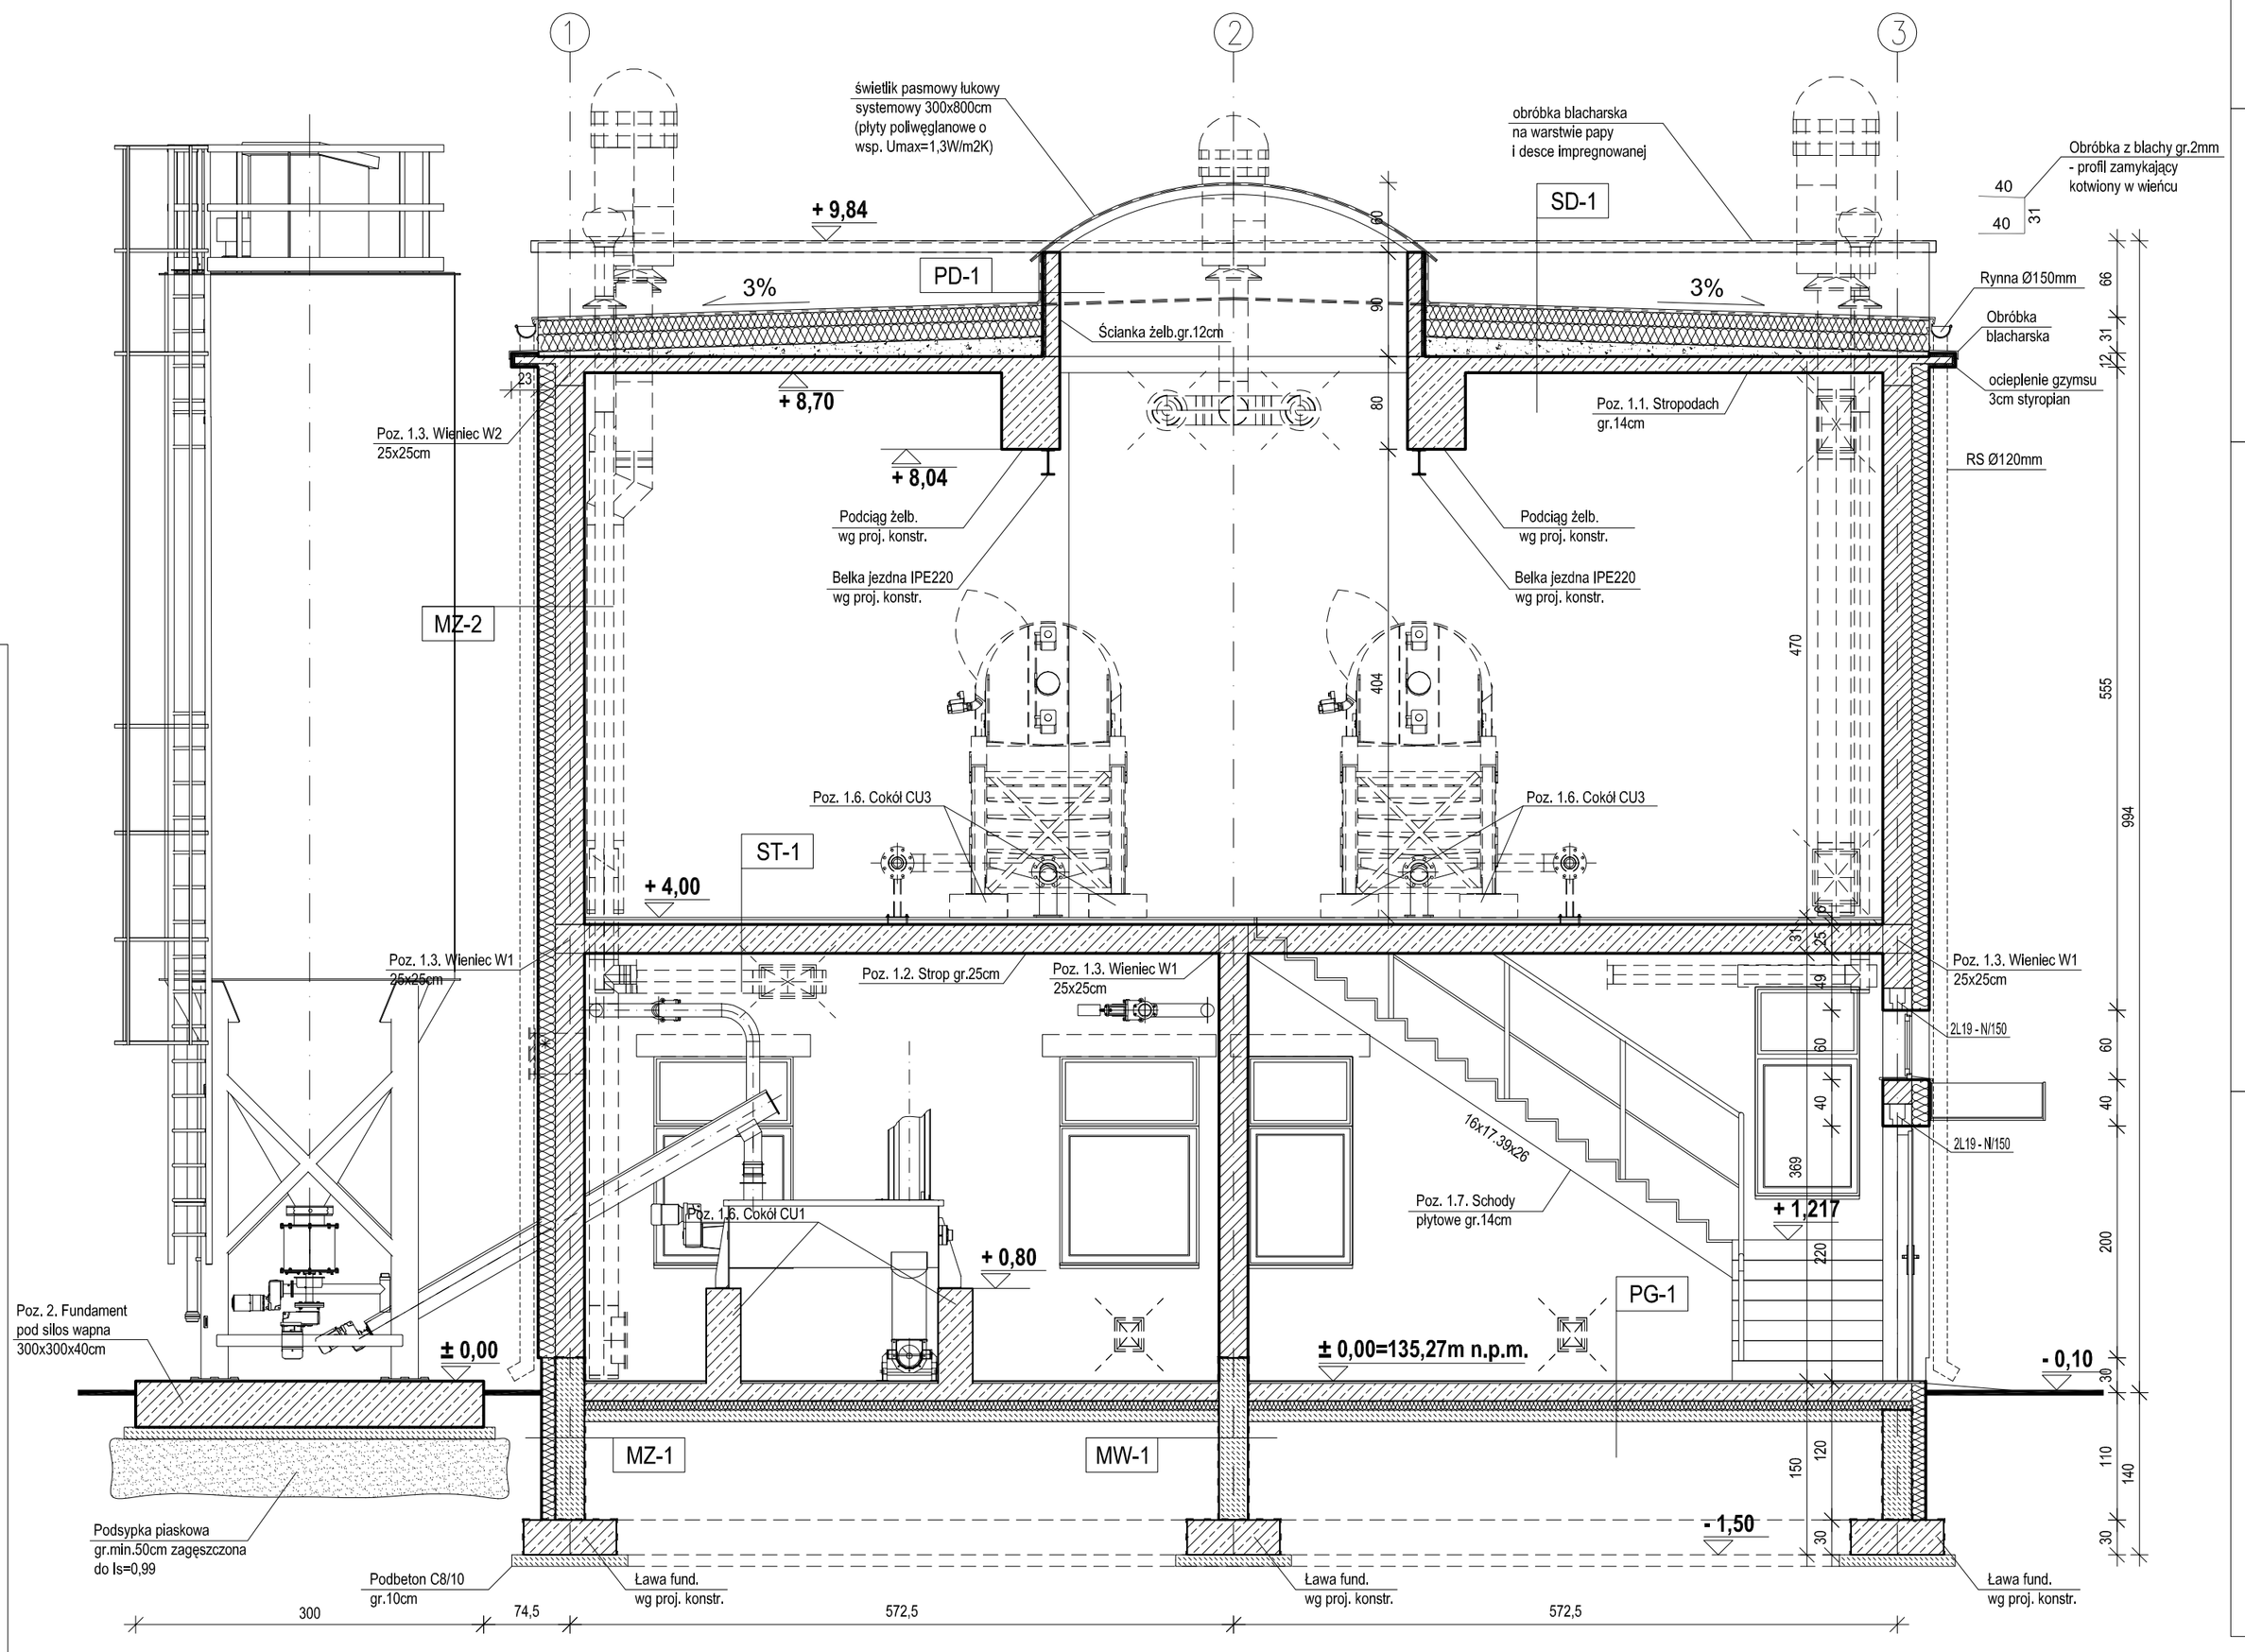

LEGENDA:

- ŚCIANY ISTNIEJĄCE
- ŚCIANY PROJ. I ZAMUROWANIA
- WYBURZENIA
- ELEMENTY DO LIKWIDACJI

UWAGI OGÓLNE:

1. Wykonawca przed przystąpieniem do robót zobowiązany jest do zapoznania się ze wszystkimi dokumentacjami budowlanymi i branżowymi.
2. Wszystkie wymiary podane są w centymetrach. Nie wolno brać wymiarów bezpośrednio z rysunku. Obowiązkiem wykonawcy jest sprawdzenie wymiarów w naturze. W przypadku jakiejkolwiek zmiany lub różnicy zauważonej między projektem a stanem faktycznym, wykonawca zobowiązany jest przekazać tę informację do biura projektowego.
3. Roboty budowlano-instalacyjne muszą być prowadzone z równoległą bieżącą koordynacją międzybranżową.
4. W sprawach nie określanych dokumentacją obowiązują:
- prawo budowlane
- warunki techniczne, jakim powinny odpowiadać budynki i ich usytuowanie
- warunki techniczne wykonania i odbioru robót budowlano-montażowych (wg Ministra Budownictwa i Instytutu Techniki Budowlanej)
- normy Polskiego komitetu Normalizacyjnego (P.K.N.)
- instrukcje, wytyczne, świadectwa dopuszczenia, atesty Instytutu Techniki Budowlanej
- instrukcje, wytyczne i warunki techniczne producentów i dostawców materiałów budowlano-instalacyjnych
- przepisy techniczne instytucji kontrolujących jakość materiałów i wykonywanych robót
5. Zestawienie elementów konstrukcyjnych, wyposażenia instalacji sanitarnych i elektrycznych wg projektów branżowych.
6. Projekt architektury należy rozpatrywać łącznie z Opisem Technicznym i projektami branżowymi.
7. Projekt chroniony prawem autorskim.

UWAGI SZCZEGÓŁOWE:

1. Ściany zewnętrzne warstwowe (warstwy od strony wewnętrznej):
- pustak ceramiczny UNI-MAX 220 15MPa gr 25cm na zaprawie cem.-wap. 5 MPa
- ocieplenie - styropian, samogasnący fasada EPS 70 -040 grubości 15 cm λ=0,04W/m2K
2. Ściany fundamentowe betonowe wg proj. konstrukcji.
3. Stropy żelbetowe monolityczne.
4. Nadproża zaprojektowano z prefabrykowanych belek nadprożowych typu L-19 lub monolityczne.
5. Wentylacja mechaniczna - szczegóły wg proj. branżowego.
6. Wieńce, rdzenie, belki, otworowania i przejścia wg proj. konstrukcji.
7. Zestawienia przegród budowlanych, detali architektonicznych wg opisów.
8. Przed zamówieniem stolarki wszystkie otwory okienne i drzwiowe należy sprawdzić na budowie.
9. Podane wymiary drzwi w znacznikach powinny być uzyskane w świetle przejścia. Wymiary otworu należy odpowiednio powiększyć wg wytycznych producenta. Jeżeli nie ma wymiaru w znaczniku to jest to wymiar w świetle muru. Grubość skrzydła drzwiowego nie może pomniejszać wymaganych wymiarów w świetle.
10. Oznaczenie Hp - wysokość spodu parapetu.
11. Rysunek rozpatrywać łącznie z projektami branżowymi.

ECO TREATMENT
ul. E. Orzeszkowej 29B/1
62-200 Gniezno,
www.ecotreatment.pl

Inwestor:
WODKAN PWiK S.A.
63-400 Ostrów Wlkp. ul. Partyzancka 27

Obręb:
0018 Rąbczyn, dz. 233

Jednostka ewidencyjna:
301706_5 Raszków-gm.

Funkcja	Imię i Nazwisko	Nr uprawnień	Data	Specjalność	Podpis
Projektował	mgr inż. arch. P.Pietrzak	64/2009	07.2016	Architekt.	
Kreślił	mgr inż. A. Przysiek	-----	07.2016	-----	
Sprawdził	mgr inż. arch. M.Mańczak	233/88/Pw	07.2016	Architekt.	

Obiekt:
Budowa i przebudowa obiektów na terenie oczyszczalni ścieków w Rąbczynie w ramach modernizacji gospodarki osadowej i odpadowej

Nazwa rysunku:
Budynek Techniczny.
Przekrój B-B.

Faza: P.B-W.
Branża: Architektura
Nr arch.: 177/PR/15
Skala: 1:50
Nr rys.: A-05
Nr str.: 27

PRAWA AUTORSKIE ZASTRZEŻONE - Ustawa z dnia 04.02.1994r. (Dz.U. 1994 Nr 24 poz 83)
Powielanie we wszelkiej postaci bez pisemnej zgody Autora zabronione.