


P.P.T. 0+000,00 rz=134,89

K.P.T. 0+140,40 rz=135,28

istniejąca nawierzchnia betonowa - bez zmian

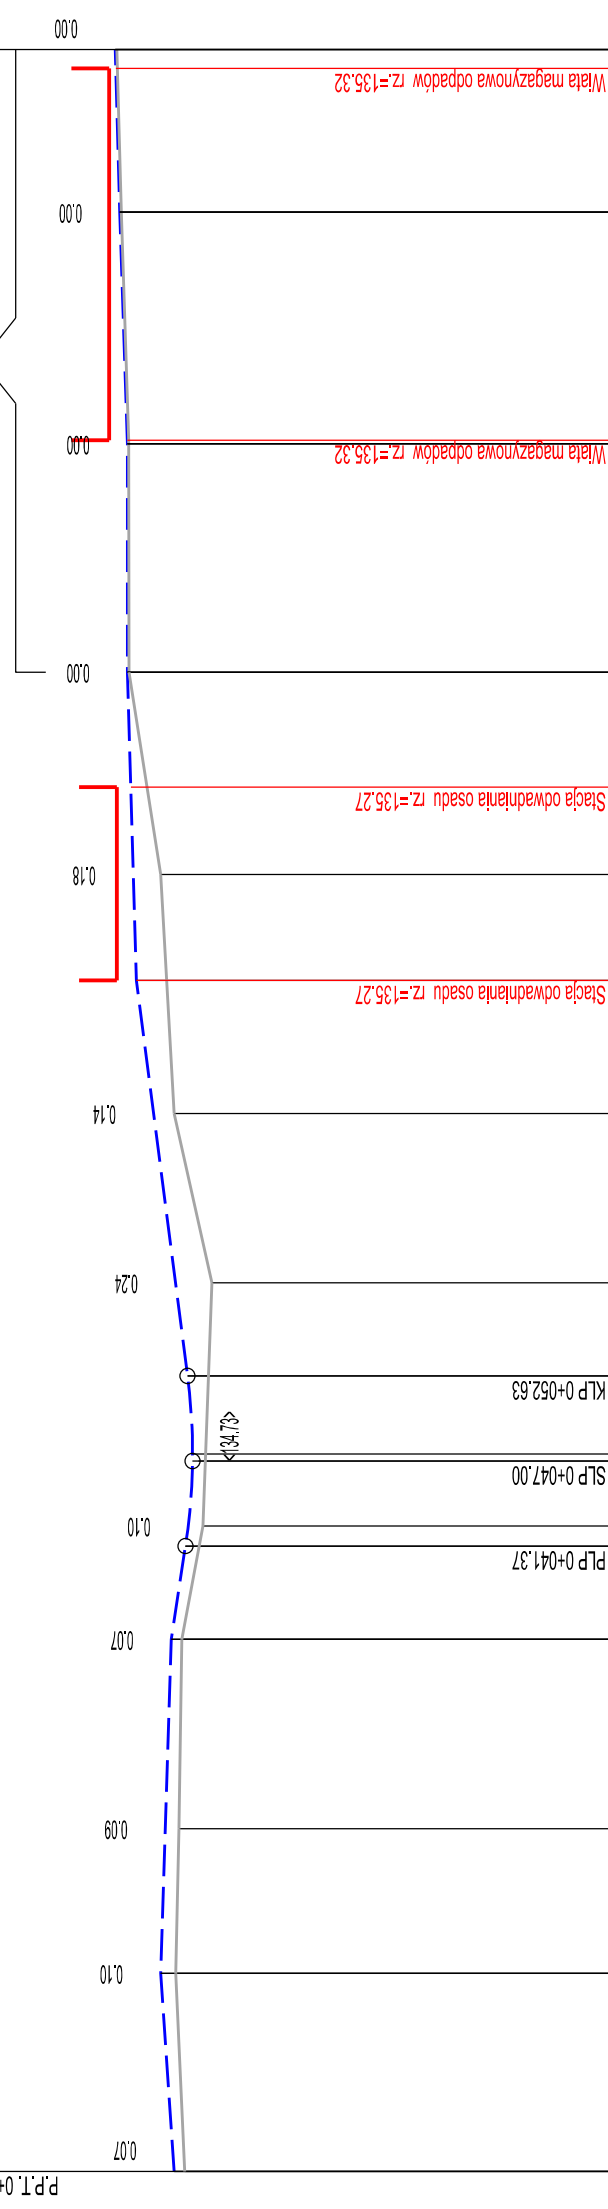

Skala pionowa 1:50
Skala pozioma 1:500

P.P. = 132,00

RZĘDNE NIWELETY	ELEMENTY NIWELETY	RZĘDNE TERENU	ELEMENTY TRASY	ODLEGŁOŚCI
134,89	i=0,887% L=13,10	134,82	i=7,70	0,00
134,99	i=0,377% L=22,10	134,88	g(0)=88,76; R=12,50 T=12,28; B=5,01; L=19,39	13,10
134,95	i=0,377% L=22,10	134,86	i=0,24	22,88
134,91	i=1,325% L=17	134,84	i=0,24	34,72
134,82	R=100,00 T=5,63 B=0,04	134,70	g(0)=89,98; R=12,50 T=12,50; B=5,18; L=19,63	41,37
134,80		134,80	i=7,13	42,70
134,77		134,77		47,47
134,80	i=1,289% L=28,17	134,84		52,63
134,88		134,84	g(0)=100,01; R=12,50 T=12,50; B=5,18; L=19,64	56,48
134,80		134,84		58,80
134,80		134,89		70,00
135,14	i=0,294% L=20,40	134,98	i=1,30	76,12
135,16		134,98		78,80
135,18		134,98		88,80
135,18		134,98		91,60
135,20	i=0,000% L=15,10	135,20	P g(0)=0,158	99,20
135,20		135,20		14,30
135,25	i=0,226% L=15,33	135,25	i=9,99	29,63
135,25		135,25		29,63
135,28	i=0,279% L=10,77	135,28		39,15

0 0

0 1

	ECO TREATMENT ul. E. Orzeszkowej 29B/1 62-200 Gniezno, www.ecotreatment.pl	Investor: WODKAN PWK S.A. 63-400 Ostrow Wlkp. ul. Partyzancka 27	Obrob 0018 Rqbczyn Jednoska ewidencyjna 301706_5 Raszkow-gm.
	Imię i Nazwisko mgr inż. Mariusz Tomczak	Nr uprawnień WKP/0247/P00D/07	Podpis P.B-W.
Funkcja mgr inż. Robert Salomon	Data 06.2016	Specjalność Drogi	Faza: P.B-W.
Kreslit			Brania: DROGI
Sprawdził	06.2016	Drogi	Nr arch.: 177/PR/15
Obiekt: Budowa i przebudowa obiektów na terenie oczyszczalni ścieków w Rqbczynie w ramach modernizacji systemu gospodarki osadowej i odpadowej	Nazwa rysunku: Profil podłużny		
Skala: 1 : 500/50		Nr rys.: 4	
PrAWA AUTORSKIE ZASTRZEŻONE - Ustawa z dnia 04.02.1984r. (Dz.U. 1994 Nr 24 poz 83) Powielanie we wszelkiej postaci bez pisemnej zgody Autora zabronione.		Nr str.: 18	