# Schody - zbrojenie

1:50




1 4 #12 L=125
125

2 58# 8 L=125
125

3 6 # 8 L=150
10 15
50 10
50
15

BETON: C20/25 (B25)
STAL ZBROJENIOWA: A–IIIN (RB500W–EPSTAL)
OTULINA: 3,0cm

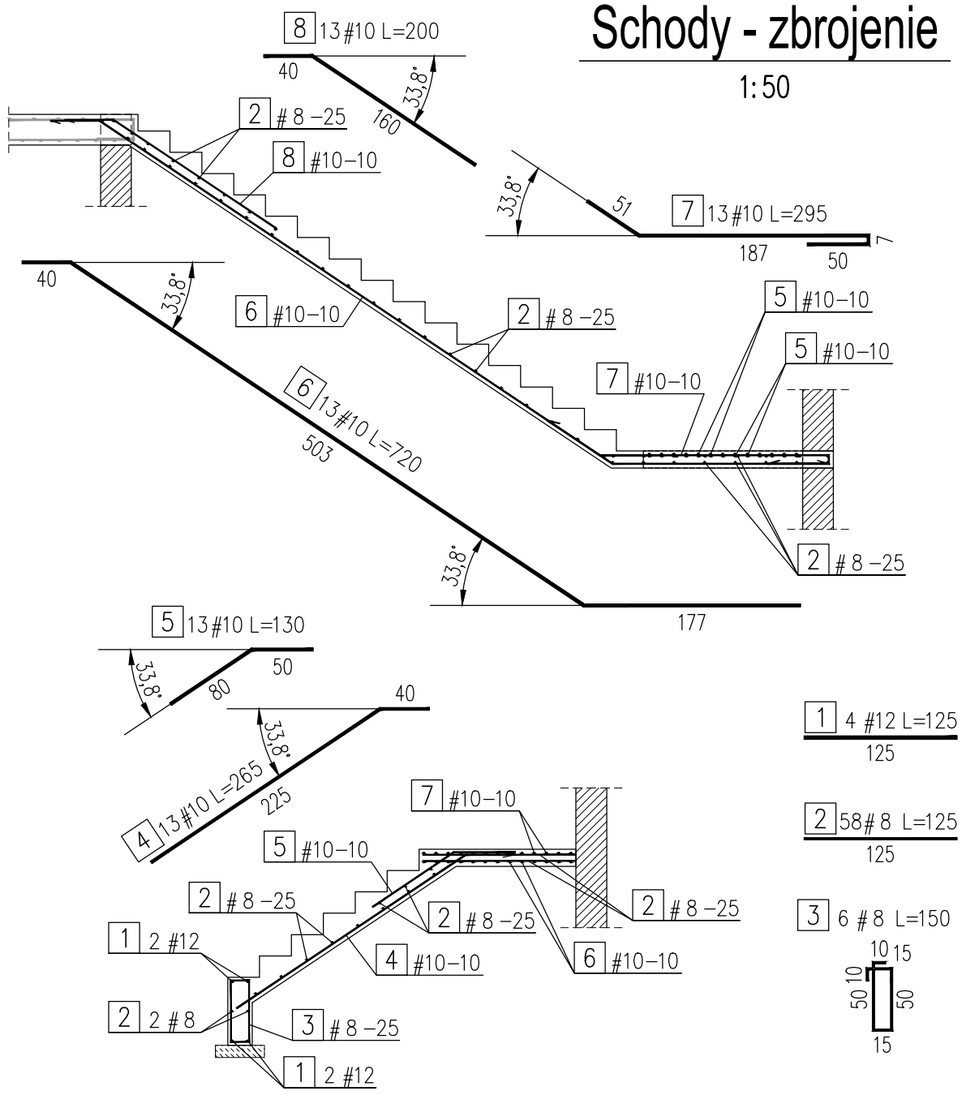


**UWAGI:**

1. Rysunek rozpatrywać łącznie z częścią opisową opracowania.
2. Wymiary, lokalizacja i rzędne otworów dla przejść instalacyjnych wg opracowania branż instyalacyjnych.
3. Warstwy wykończeniowe zgodnie z architekturą.
4. Otulinę podano do krawędzi zbrojenia głównego.
5. Wymiary prętów podano w osiach.
6. Wymiary podano w [cm].
7. Rzędne wysokościowe podano w [m].
8. Lokalizacja schodów wg rysunków schematów konstrukcji.

# Schody - szalunek

1:100

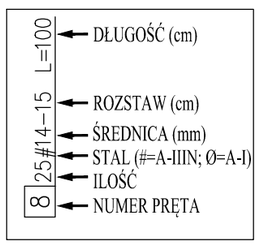


| ZESTAWIENIE STALI ZBROJENIOWEJ | | | | | | |
|---|---|---|---|---|---|---|
| Schody żelbetowe | | | | szt. | | 1 |
| Temat: | Budynek techniczny | | | A-IIIN | A-IIIN | A-IIIN |
| Nr | A-0 | A-IIIN | Długość | Ilość | 8 | 10 | 12 |
| | Ø | # | [m] | [szt.] | *0,395* | *0,617* | *0,888* |
| 1 | | 12 | 1,25 | 4 | | | 5,00 |
| 2 | | 8 | 1,25 | 58 | 72,50 | | |
| 3 | | 8 | 1,50 | 6 | 9,00 | | |
| 4 | | 10 | 2,65 | 13 | | 34,45 | |
| 5 | | 10 | 1,30 | 13 | | 16,90 | |
| 6 | | 10 | 7,20 | 13 | | 93,60 | |
| 7 | | 10 | 2,95 | 13 | | 38,35 | |
| 8 | | 10 | 2,00 | 13 | | 26,00 | |
| Długość [m] | | | | | 81,50 | 209,30 | 5,00 |
| Ciężar [kg] | | | | | 32,19 | 129,14 | 4,44 |
| Ciężar razem [kg] | | | | | | 165,77 | |

# SCHODY ŻELBETOWE.
# SZALUNEK I ZBROJENIE. 1:100/1:50


ECO TREATMENT
ul. E. Orzeszkowej 29B/1
62–200 Gniezno,
www.ecotreatment.pl


Inwestor:
WODKAN PWiK S.A.
63–400 Ostrów Wlkp. ul. Partyzancka 27

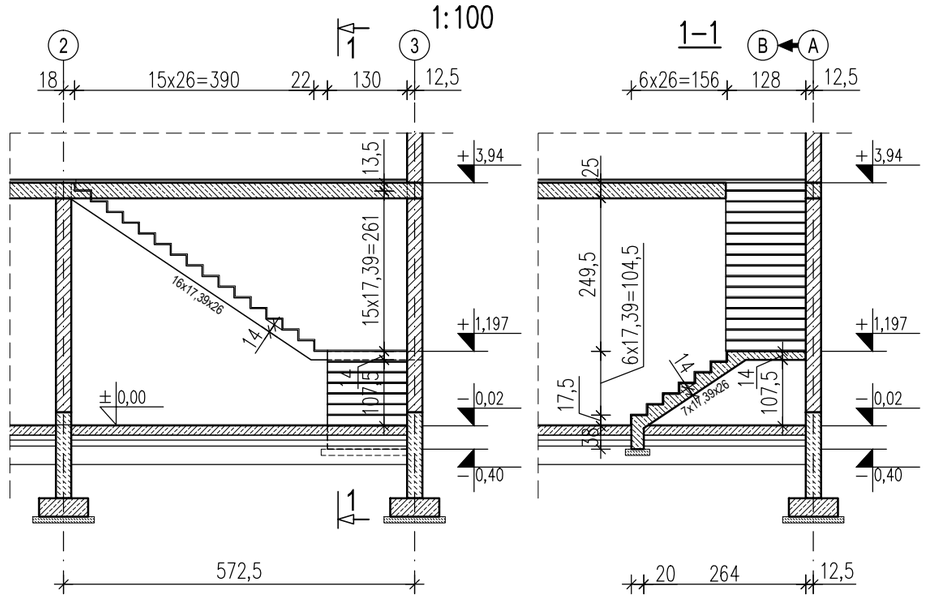Obręb: 0018 Rąbczyn, dz. 233
Jednostka ewidencyjna: 301706_5 Raszków–gm.

| Funkcja | Imię i Nazwisko | Nr uprawnień | Data | Specjalność | Podpis |
|---|---|---|---|---|---|
| Projektował | mgr inż. Tomasz Skórcz | KI–II–7342–90/98 | 07.2016 | konstrukcja | |
| Kreślił | mgr inż. Łukasz Kamiński | | 07.2016 | konstrukcja | |
| Sprawdził | mgr inż. Damian Wiluś | KUP/0036/PWOK/06 | 07.2016 | konstrukcja | |

Obiekt:
Budowa i przebudowa obiektów na terenie oczyszczalni ścieków w Rąbczynie w ramach modernizacji gospodarki osadowej i odpadowej

Nazwa rysunku:
Budynek techniczny.
Schody żelbetowe. Szalunek i zbrojenie.

Faza: P.B–W
Branża: Konstrukcja
Nr arch.: 177/PR/15
Skala: 1:100/1:50
Nr rys.: K–01_16
Nr str.: 57


PRAWA AUTORSKIE ZASTRZEŻONE - Ustawa z dnia 04.02.1994r. (Dz.U. 1994 Nr 24 poz 83)
Powielanie we wszelkiej postaci bez pisemn ej zgody Autora zabronione.