



Przekrój A-A

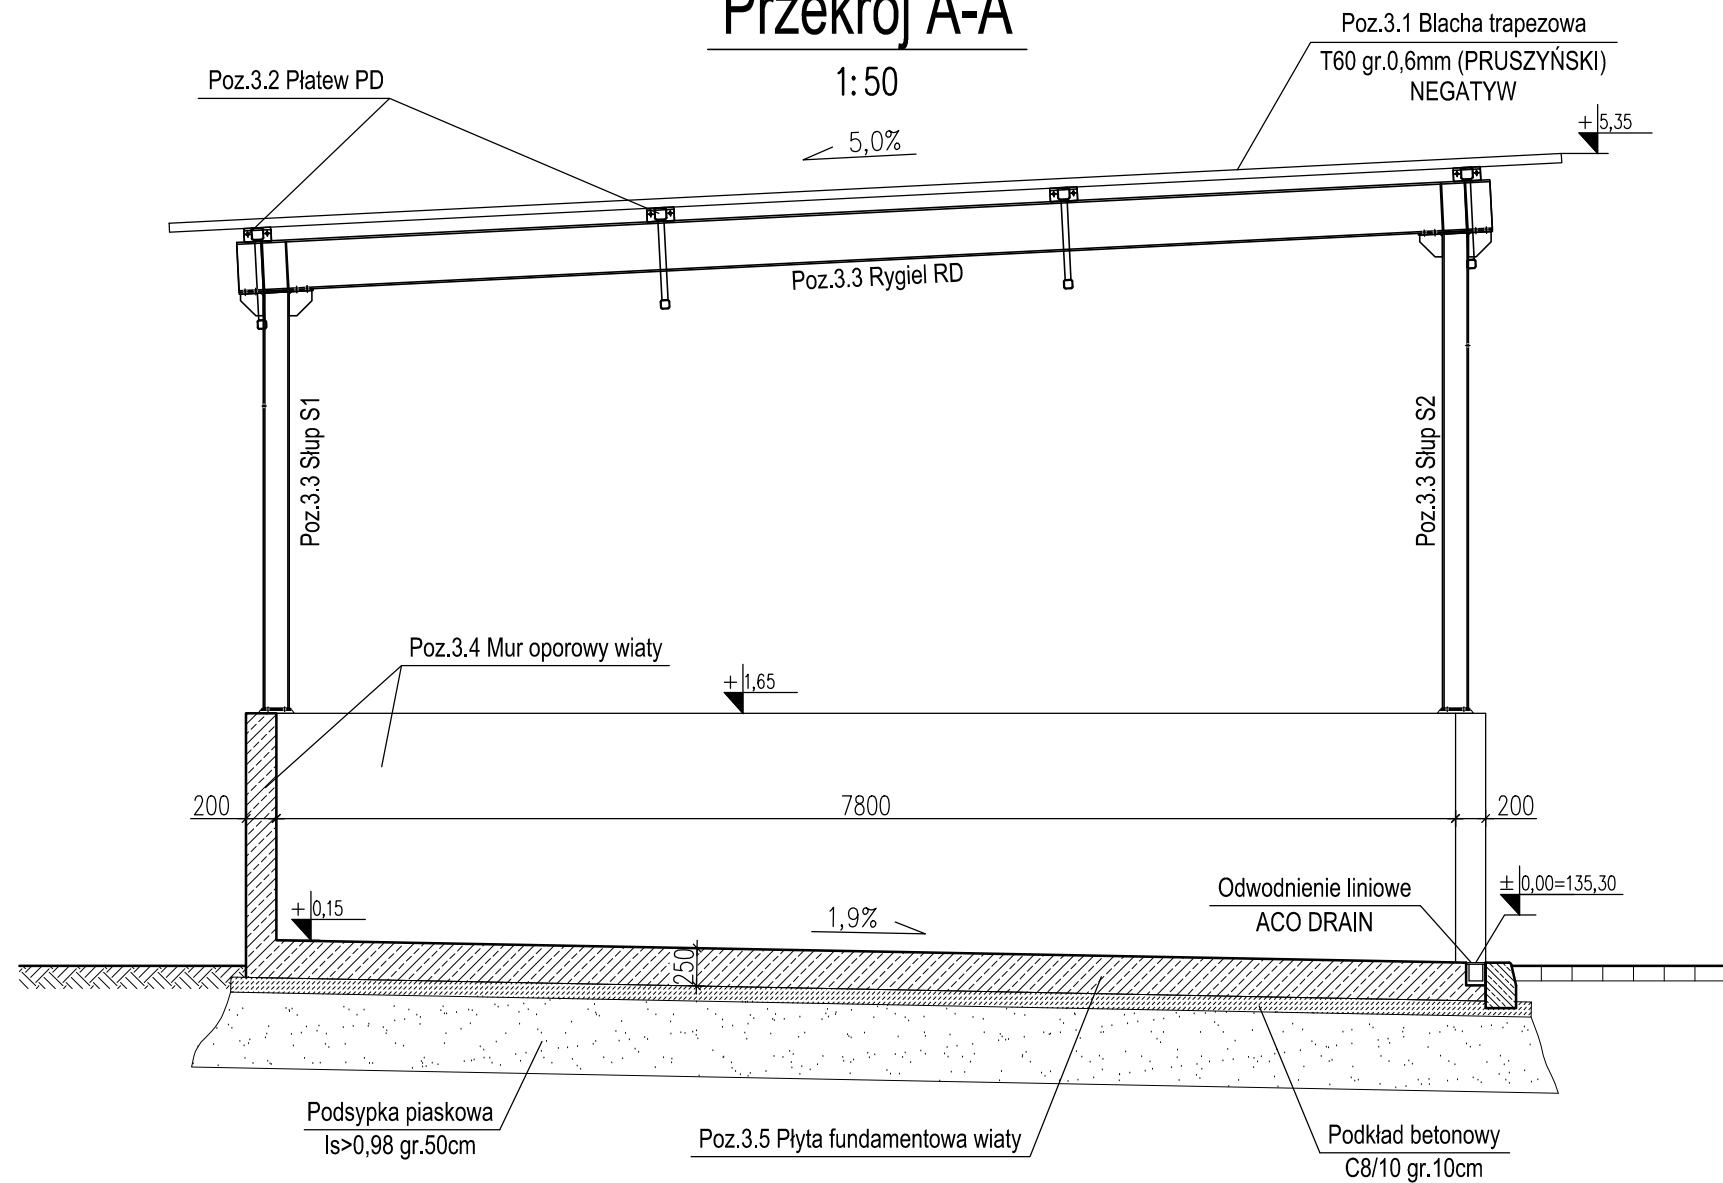

PRZEKRÓJ A-A 1:50

	ECO TREATMENT ul. E. Orzeszkowej 29B/1 62-200 Gniezno, www.ecotreatment.pl	Inwestor: WODKAN PWiK S.A. 63-400 Ostrów Wlkp. ul. Partyzancka 27		Obręb: 0018 Rąbczyn, dz. 233 Jednostka ewidencyjna: 301706_5 Raszków-gm.	
		Funkcja	Imię i Nazwisko	Nr uprawnień	Data
Projektował	mgr inż. Tomasz Skórcz	KI-II-7342-90/98	07.2016 r	konstrukcyjna	P.B-W
Kreślił	mgr inż. T. Pawlukiewicz	KUP/0036/PWOK/06	07.2016 r	konstrukcyjna	Branża: Technologia
Sprawdził	mgr inż. Damian Wiluś	KUP/0036/PWOK/06	07.2016 r	konstrukcyjna	Nr arch.: 177/PR/15
Obiekt: Budowa i przebudowa obiektów na terenie oczyszczalni ścieków w Rąbczynie w ramach modernizacji gospodarki osadowej i odpadowej		Nazwa rysunku: Wiata magazynowa odpadów Przekrój A-A			Skala: 1:50
Prawa autorskie zastrzeżone - Ustawa z dnia 04.02.1994r. (Dz.U. 1994 Nr 24 poz 83) Powielanie we wszelkiej postaci bez pisemnej zgody Autora zabronione.		Nr rys.: K-03_03	Nr str.: 71		