Słup S2 szt.3

1:20

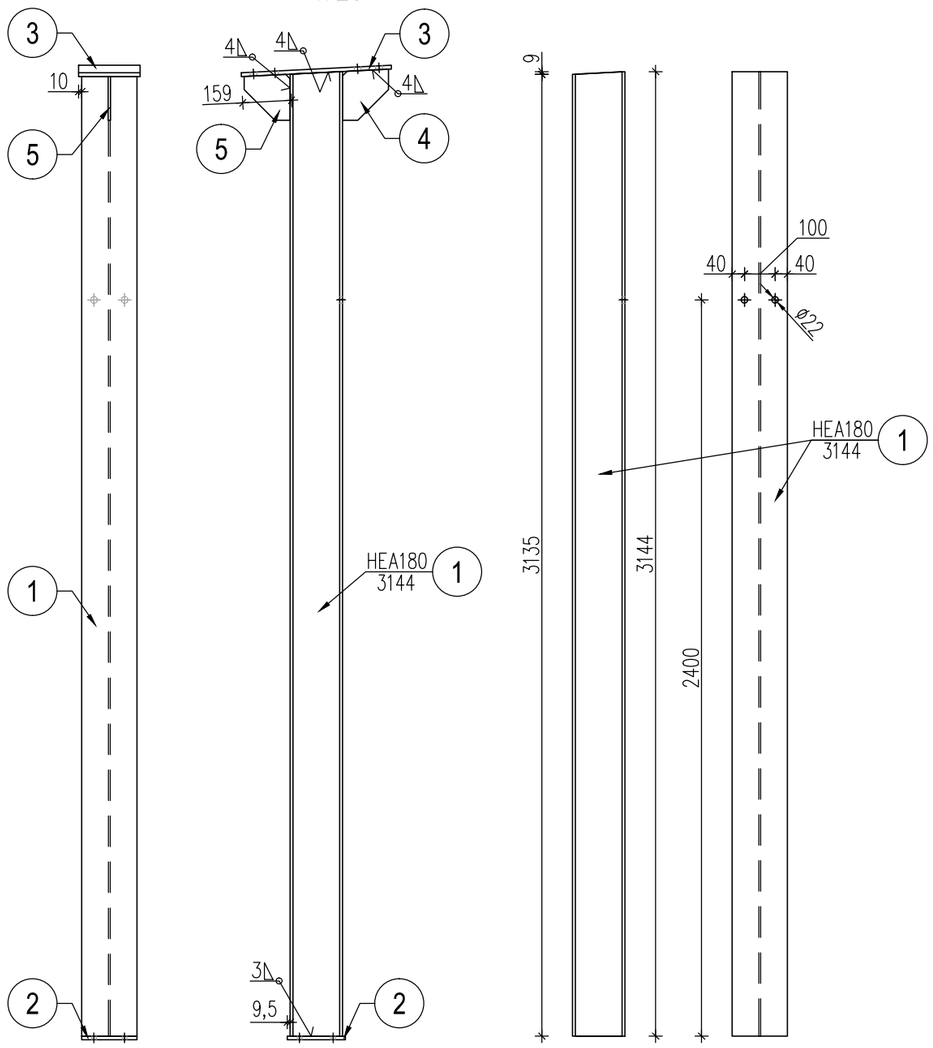

1:10

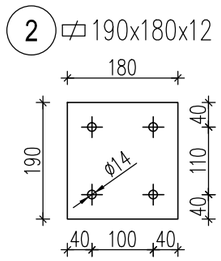

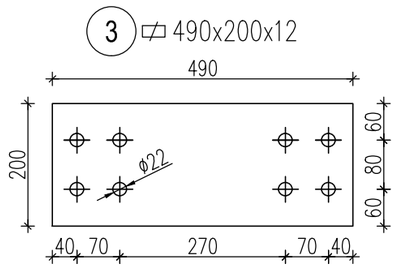

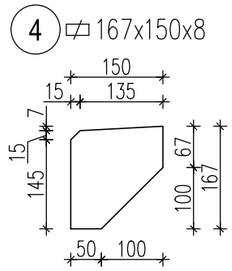

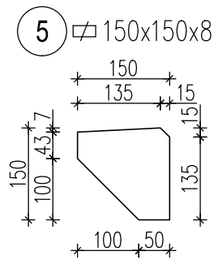

Detal oparcia słupa na ścianie żelbetowej

1:10

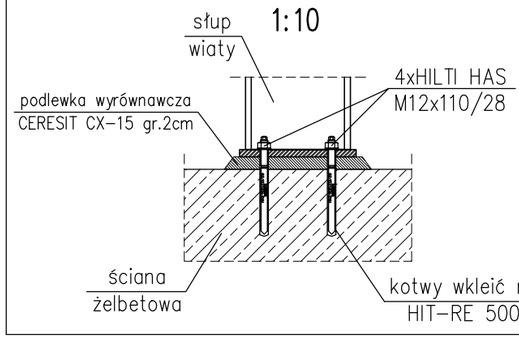

STAL PROFILOWA: 18G2 (S355)
ELEKTRODY: EB 1.50

UWAGI:

1. Konstrukcję stalową wiaty wykonać jako ocynkowaną i malowaną.
2. Wszystkie wymiary elementów są wymiarami nominalnymi (bez uwzględnienia tolerancji wynikających z technologii przygotowania poszczególnych elementów).
3. W zależności od możliwości technologicznych danego Wykonawcy należy w odpowiedni sposób przygotować krawędzie elementów do spawania.
4. Wszystkie blachy nie pokazane na rysunku wykonać jako prostokątne o wymiarach zgodnych z zestawieniem stali.
5. Wymiary liniowe podano w mm.

NR	PROFIL	SZT	DŁUG. mm	MASA jednostk.	MASA 1szt.	kg RAZEM	GAT. STALI	UWAGI
	SŁUP S2	**Szt.3**						
1	HEA 180	1	3 144	35,50	111,61	111,7		
2	Bl.12x180	1	190	16,96	3,22	3,3		
3	Bl.12x200	1	490	18,84	9,23	9,3	18G2 (S355)	
4	Bl.08x150	1	167	9,42	1,57	1,6		
5	Bl.08x150	1	150	9,42	1,41	1,5		
				SUMA		**127,4**		
				SPOINY		**1,9**		
				RAZEM		**129,3**	**3**	**387,9**

SŁUP S2 1:20

ECO TREATMENT
ul. E. Orzeszkowej 29B/1
62-200 Gniezno,
www.ecotreatment.pl

Inwestor:
WODKAN PWiK S.A.
63-400 Ostrów Wlkp. ul. Partyzancka 27

Obręb: 0018 Rąbczyn, dz. 233
Jednostka ewidencyjna: 301706_5 Raszków-gm.

Funkcja	Imię i Nazwisko	Nr uprawnień	Data	Specjalność	Podpis
Projektował	mgr inż. Tomasz Skórcz	KI-II-7342-90/98	07.2016 r	konstrukcyjna	
Kreślił	mgr inż. T. Pawlukiewicz		07.2016 r	konstrukcyjna	
Sprawdził	mgr inż. Damian Wiluś	KUP/0036/PWOK/06	07.2016 r	konstrukcyjna	

Faza: P.B-W
Branża: Technologia
Nr arch.: 177/PR/15
Skala: 1:20/1:10
Nr rys.: K-03_08
Nr str.: 76

Obiekt:
Budowa i przebudowa obiektów na terenie oczyszczalni ścieków w Rąbczynie w ramach modernizacji gospodarki osadowej i odpadowej

Nazwa rysunku:
Wiata magazynowa odpadów
Słup S2

PRAWA AUTORSKIE ZASTRZEŻONE - Ustawa z dnia 04.02.1994r. (Dz.U. 1994 Nr 24 poz 83)
Powielanie we wszelkiej postaci bez pisemn ej zgody Autora zabronione.