




Rzut przyziemia

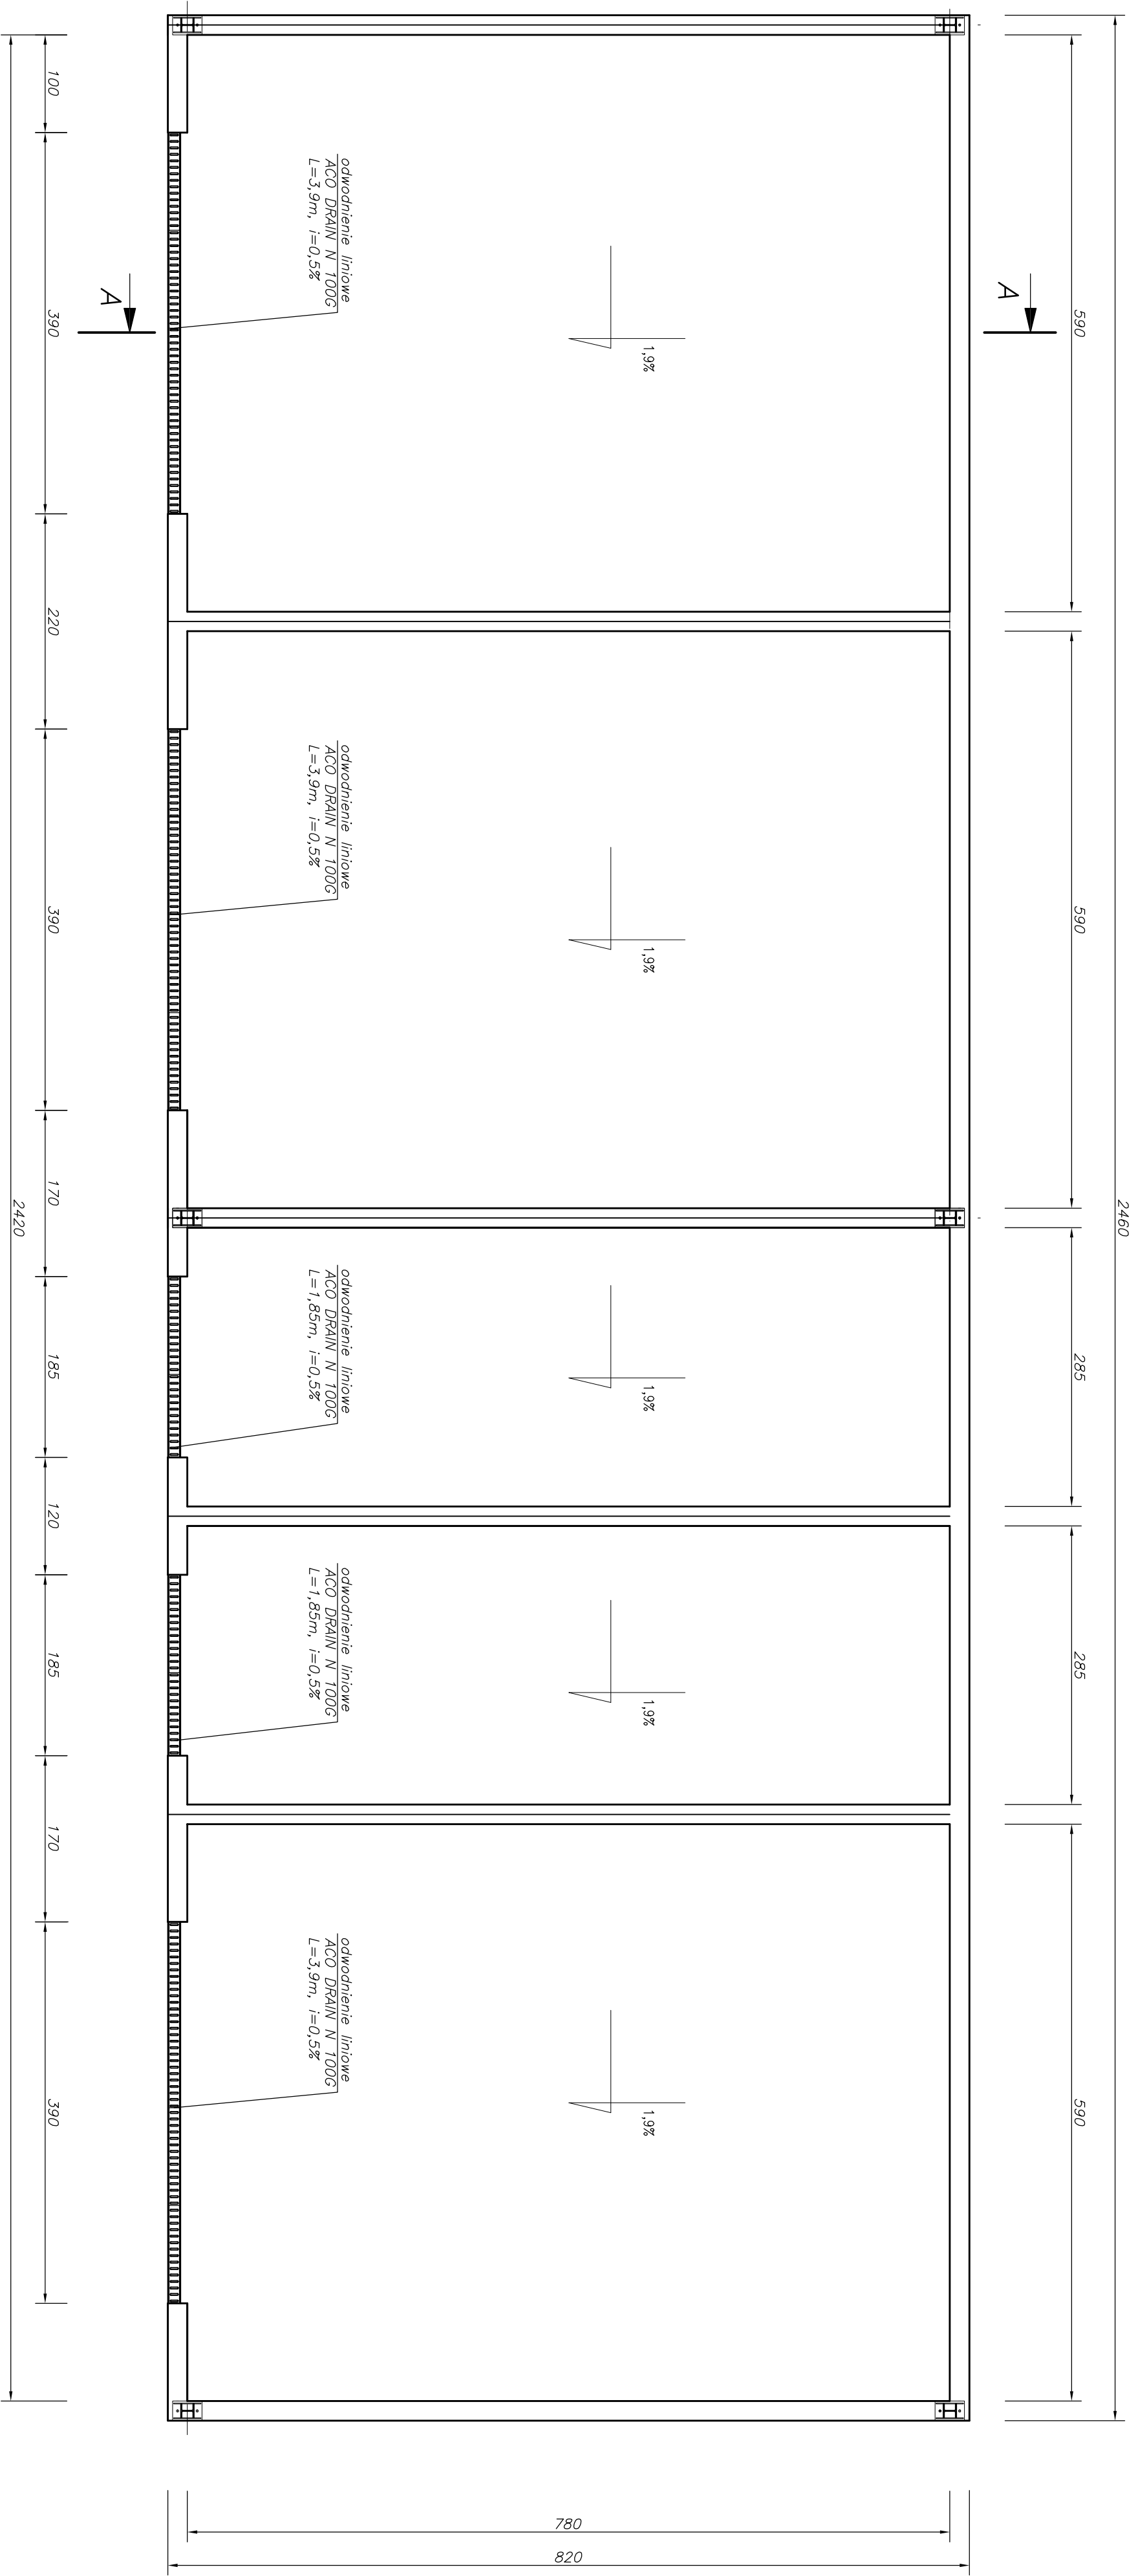

Przekrój A-A

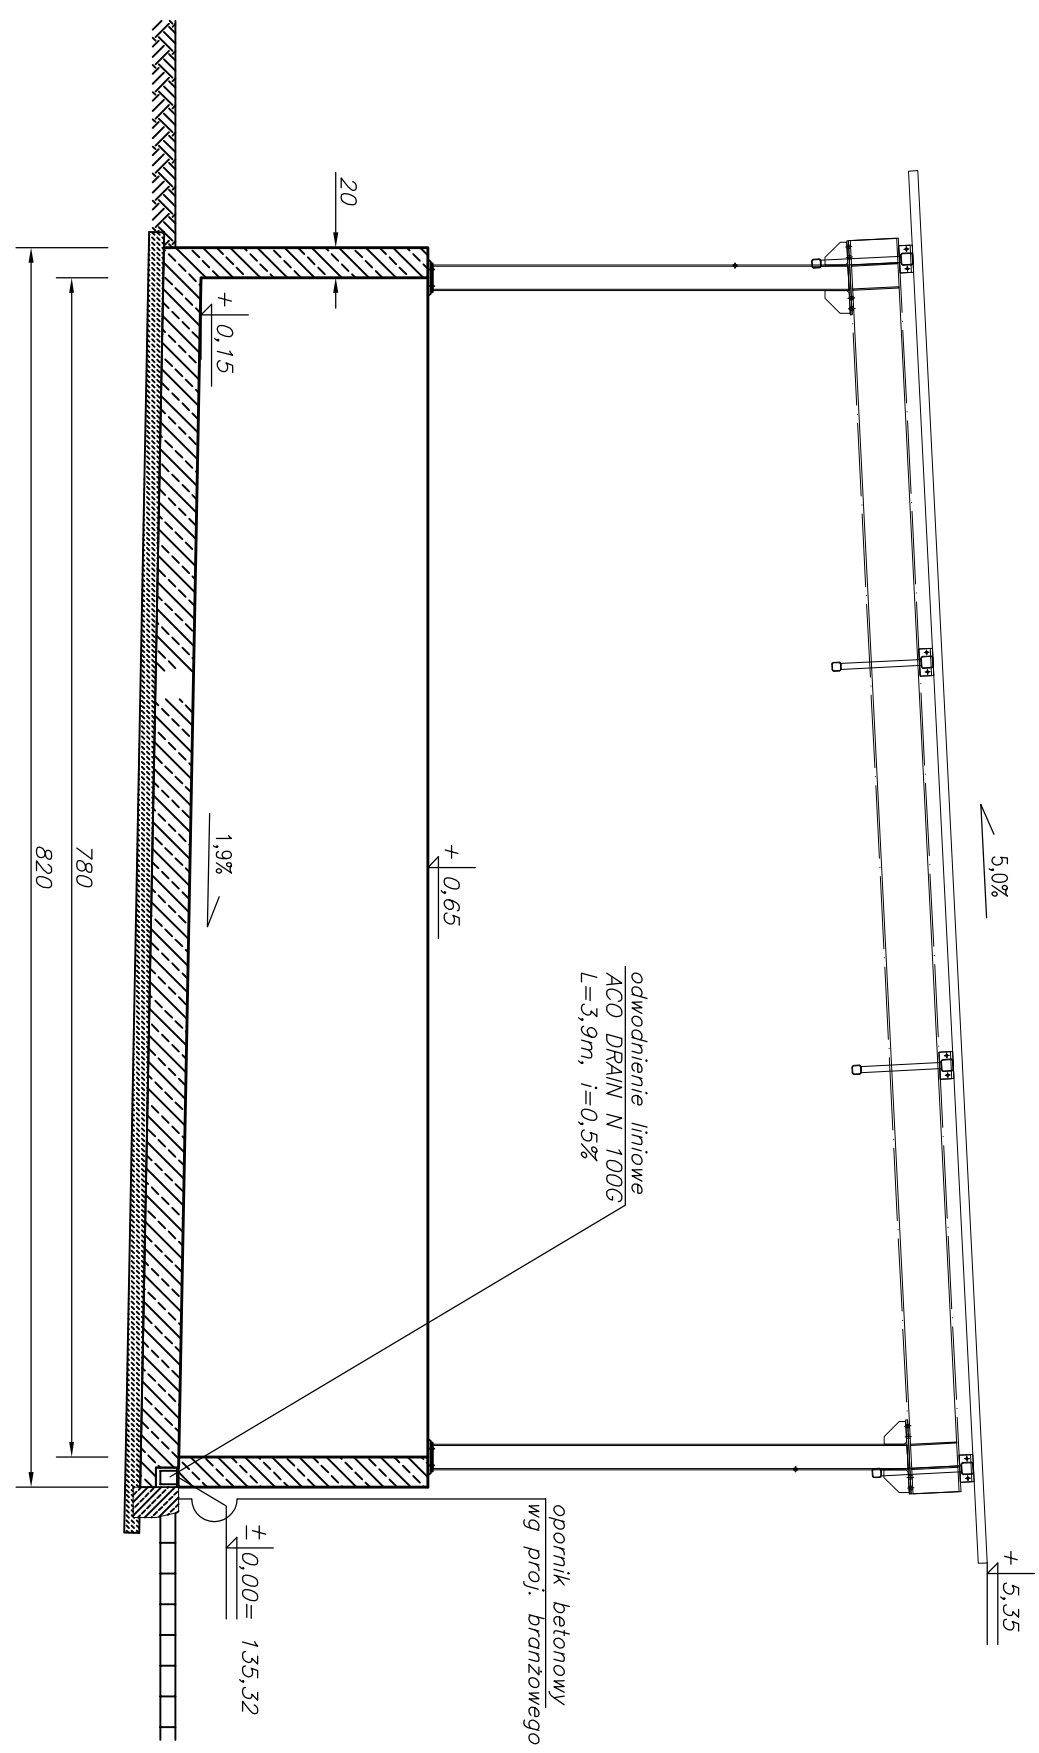

 ECO TREATMENT ul. E. Orzeszkowej 29B/1 62-200 Gniezno, www.ecotreatment.pl		Inwestor: WODKAN PIMK S.A. 63-400 Ostrow Wlkp. ul. Partyzancka 27 301706_5 Reszkiw-gm.		Obiekt: 0018 Rębczyn, dz. 233 Jednostka ewidencyjna: 301706_5 Reszkiw-gm.	
Funkcja	Inię i Nazwisko	Nr uprawnień	Data	Specjalność	Podpis
Projektował	mgr inż. M. Bzdziak	WKP/0294/PWOS/08	07-2016 r	Instalacyjna	P.B-W
Kreślił					Technologia
Sprawdził	mgr inż. Jan Lingas	280/76/PW	07-2016 r	Instalacyjna	
Obiekt	Nazwa rysunku: Wiala magazynowa odpadów				
Budowa i przebudowa obiektów na terenie oczyszczalni ścieków w Rębczynie w ramach modernizacji gospodarki osadowej i odpadowej					
PRACOWNIA ARCHITECTURALNA I INŻYNIERSKA "ECO TREATMENT" ul. E. Orzeszkowej 29B/1, 62-200 Gniezno, tel. 71 784 24 00 (80)					
Nr. rys.: 1:50 Skala:					
Nr. arch.: 177/PR/15					
Nr. rys.: T-10 Nr. str.: 49					