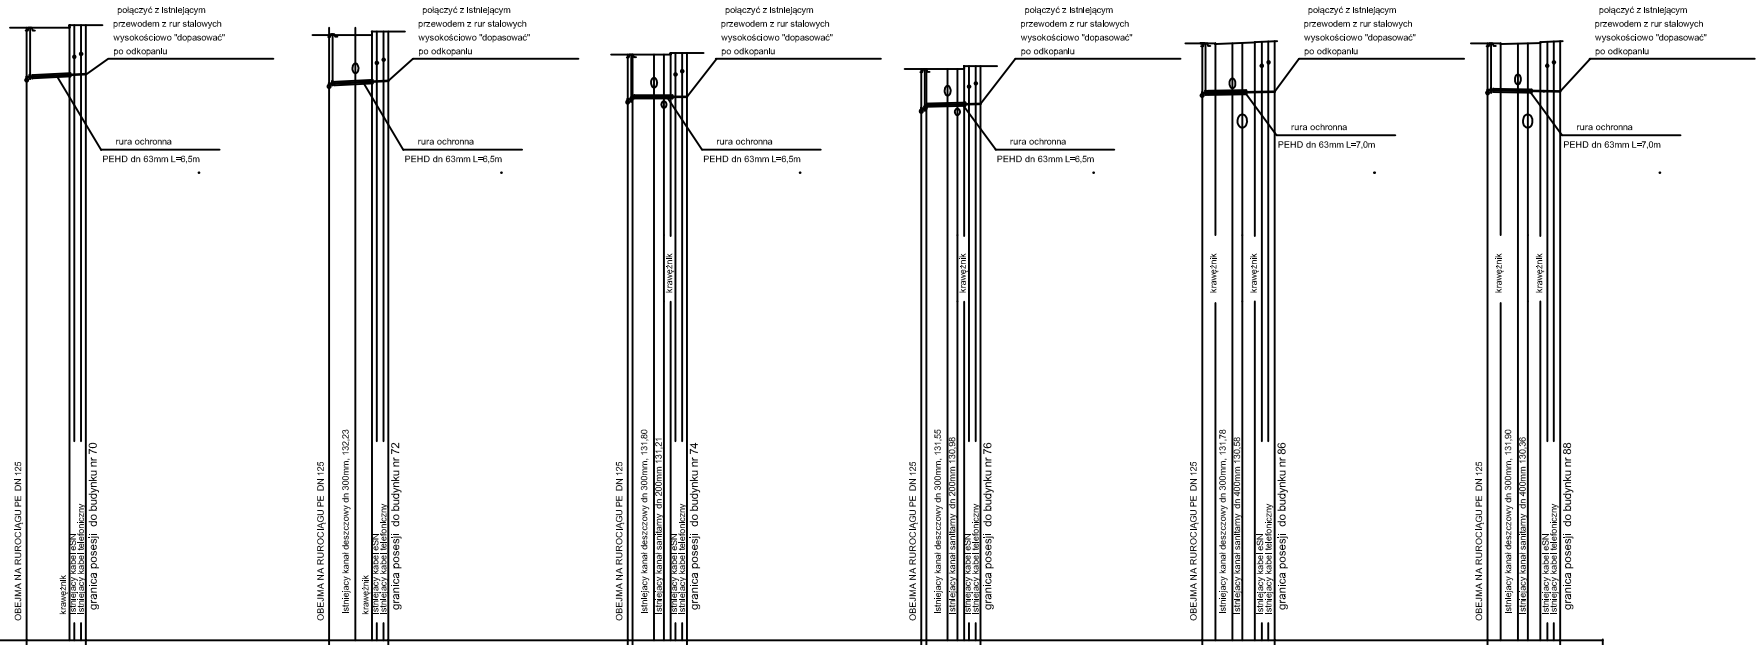

OBIEKT:	WYMIANA SIECI WODOCIĄGOWEJ ULICA TRAUGUTTA w Ostrowie Wielkopolskim ODCINEK OD UL. MADALIŃSKIEGO DO DZ. NR65a
INWESTOR:	WODKAN Przedsiębiorstwo Wodociągów i Kanalizacji S.A. Ostrów Wielkopolski ul. Partyzancka 27
PRZEDMIOT RYSUNKU:	PROFIL PODŁUŻNY PRZYŁĄCZY WODOCIĄGOWYCH W GRANICY PASA DROGOWEGO
DATA luty 2017r	BRANŻA SANITARNA
Projektant	mgr inż. Zdzisław Majchrzak upr.bud.UAN-8386/104/89
Sprawdzający	mgr inż. Magdalena Majchrzak upr.bud. 7131-7132/100/PW/2002
SKALA 1:500/100	
RYS.NR 6	