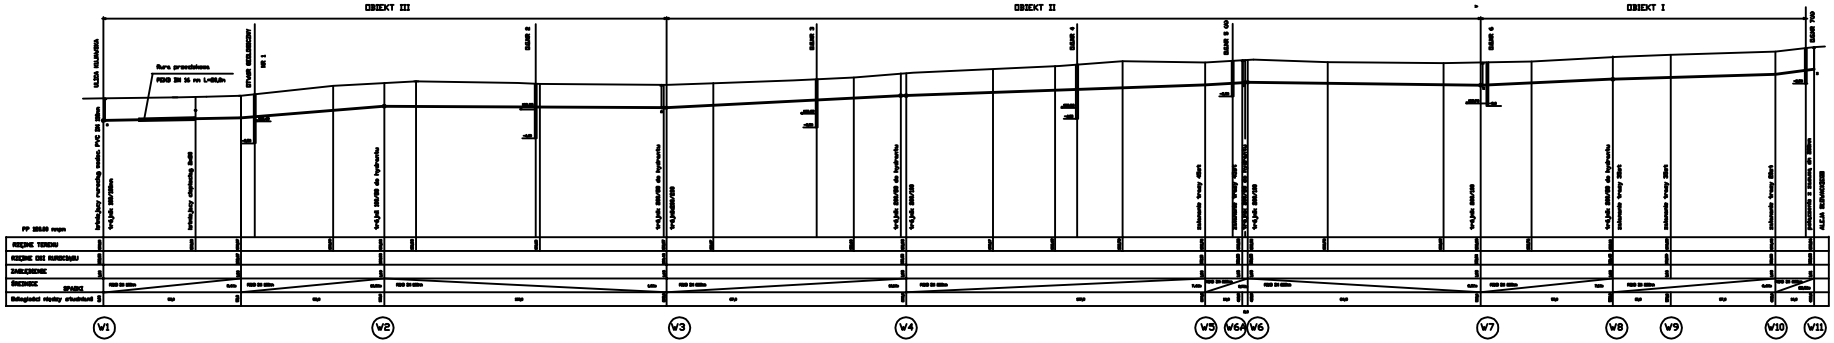

Branża	Sieć wodociągowa z hydrantami przeciwpożarowymi
Inwestor	GMINA Kozienicki Urząd Gminy i Miasta w Kozienicach ul. Rynek Tadeusza Kościuszki 24, 26-900 Kozienice
Przedmiot projektu	Budowa wodociągu
Projektant	mgr inż. Bogdan Bajkowski upr. budowlane bez ograniczeń nr 2/2/2/2/2/2/2/2/2/2
Sprawdzający	mgr inż. Bogdana Bajkowski upr. budowlane bez ograniczeń nr 2/2/2/2/2/2/2/2/2/2
Skala	1:500
Arkusz	2