

# MAPA DO CELÓW PROJEKTOWYCH


Oznaczenie kancelaryjne zgłoszenia pracy geodezyjnej	GGO.6640.3157.2021	
Nazwa miejscowości	Ostrów Wielkopolski	
Jednostka ewidencyjna	identyfikator	301701_1
	nazwa	Miasto Ostrów Wielkopolski
Obręb ewidencyjny	identyfikator	0176
	nazwa	Ostrów Wielkopolski
Skala mapy	1 : 500	
Sekcja	6.161.19.21.2.2, 6.161.19.21.2.4	
Nazwa układu współrzędnych	plaskich prostokątnych	2000/18
	układu wysokości	PL-EVRF2007-NH
Oznaczenie granic obszaru, który był przedmiotem aktualizacji	-----	
Informacje o służebnościach gruntowych mających wpływ na zagospodarowanie gruntów, zlokalizowanych w granicach projektowanej inwestycji *)	Brak informacji w dziale III księgi wieczystej	
Data opracowania mapy	20.07.2021 r.	
mgr inż. Andrzej Zuszek geodeta uprawniony ul. Szkolna 10, tel. 735-14-28 63 - 400 Ostrów Wielkopolski NIP 622-128-54-70 REGON 250145970		11914 <i>Andrzej Zuszek</i> ..... Nr uprawnień i podpis geodety

\*) należy podać skrótowy opis służebności gruntowej wraz ze sposobem jej oznaczenia na mapie, a w przypadku kiedy nie wykonano ustalenia obciążeń służebnościami - zamieścić stosowną informację.

Poświadczam, że niniejszy dokument został opracowany w wyniku prac geodezyjnych i kartograficznych, których rezultaty zawiera operat techniczny pozytywnie zweryfikowany. Jednocześnie informuję, że jestem świadomy odpowiedzialności karnej za złożenie fałszywego oświadczenia.

Identyfikator zgłoszenia prac geodezyjnych	GGO.6640.3157.2021
Organ służby geodezyjnej, który otrzymał zgłoszenie	Starosta Ostrowski
Wykonawca prac geodezyjnych	mgr inż. Andrzej Zuszek geodeta uprawniony ul. Szkolna 10, tel. 735-14-28 63 - 400 Ostrów Wielkopolski NIP 622-128-54-70 REGON 250145970
Nr oraz data sporządzenia dokumentu zawierającego wynik pozytywnej weryfikacji	Protokół Weryfikacji Nr P.3017.2021.3497 z daty 2021-07-27
Imię i nazwisko oraz nr uprawnień zawodowych kierownika prac	Andrzej Zuszek Nr uprawnień 11914

## klauzule urzędowe

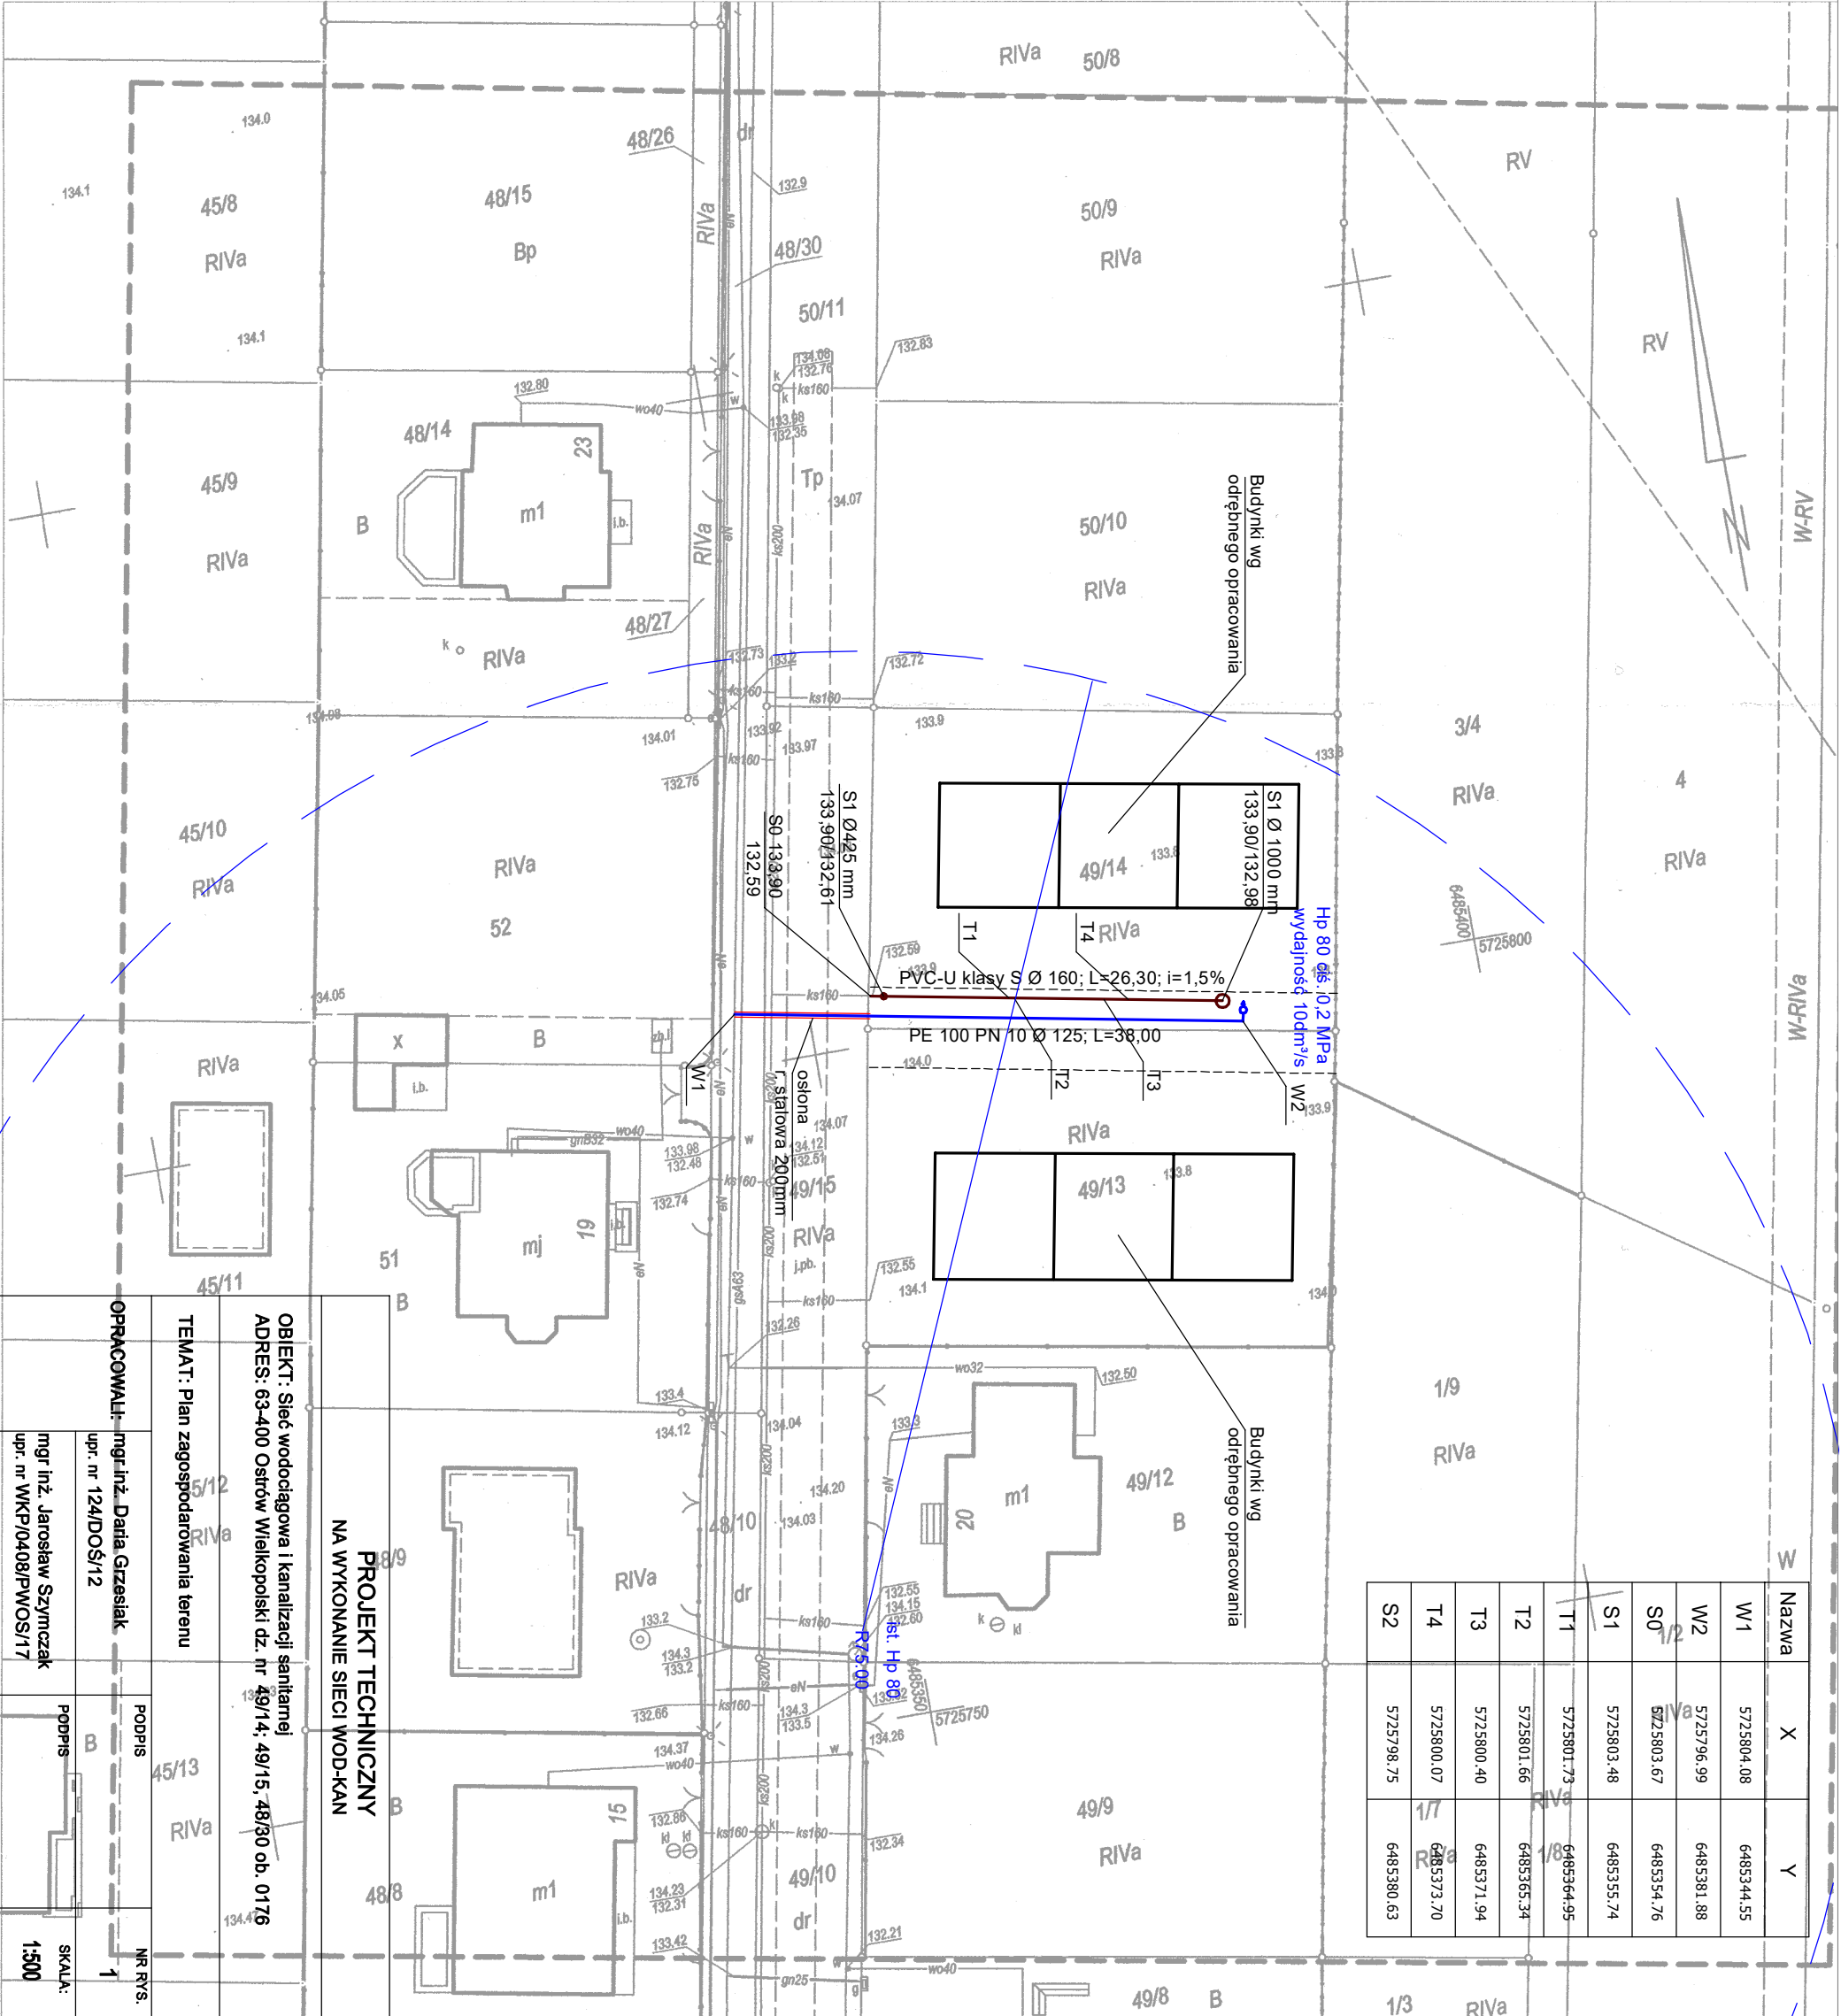

Nazwa	X	Y
W1	5725804.08	6485344.55
W2	5725796.99	6485381.88
W3	5725803.67	6485354.76
W4	5725803.48	6485355.74
W5	5725801.73	6485364.95
W6	5725801.66	6485365.34
W7	5725800.40	6485371.94
W8	5725800.07	6485373.70
W9	5725798.75	6485380.63

OPRACOWAŁI:		mgr inż. Aneta Nasiadek	
mgr inż. Daria Gizesiak		mgr inż. Jarosław Szymczak	
upr. nr 124/DOS/12		upr. nr WKP/0408/PWOS/17	
PODPIS			
NR RVS.		1	
SKALA:			
1:500			
DATA:			
wrzesień 2021 r.			

OBIEKT: Sieć wodociągowa i kanalizacji sanitarnej  
 ADRES: 63-400 Ostrów Wielkopolski dz. nr 49/14; 49/15; 48/30 ob. 0176

TEMAT: Plan zagospodarowania terenu

PROJEKT TECHNICZNY  
 NA WYKONANIE SIECI WOD-KAN