



Ściana żelbetowa-przekrój pionowy

1:25

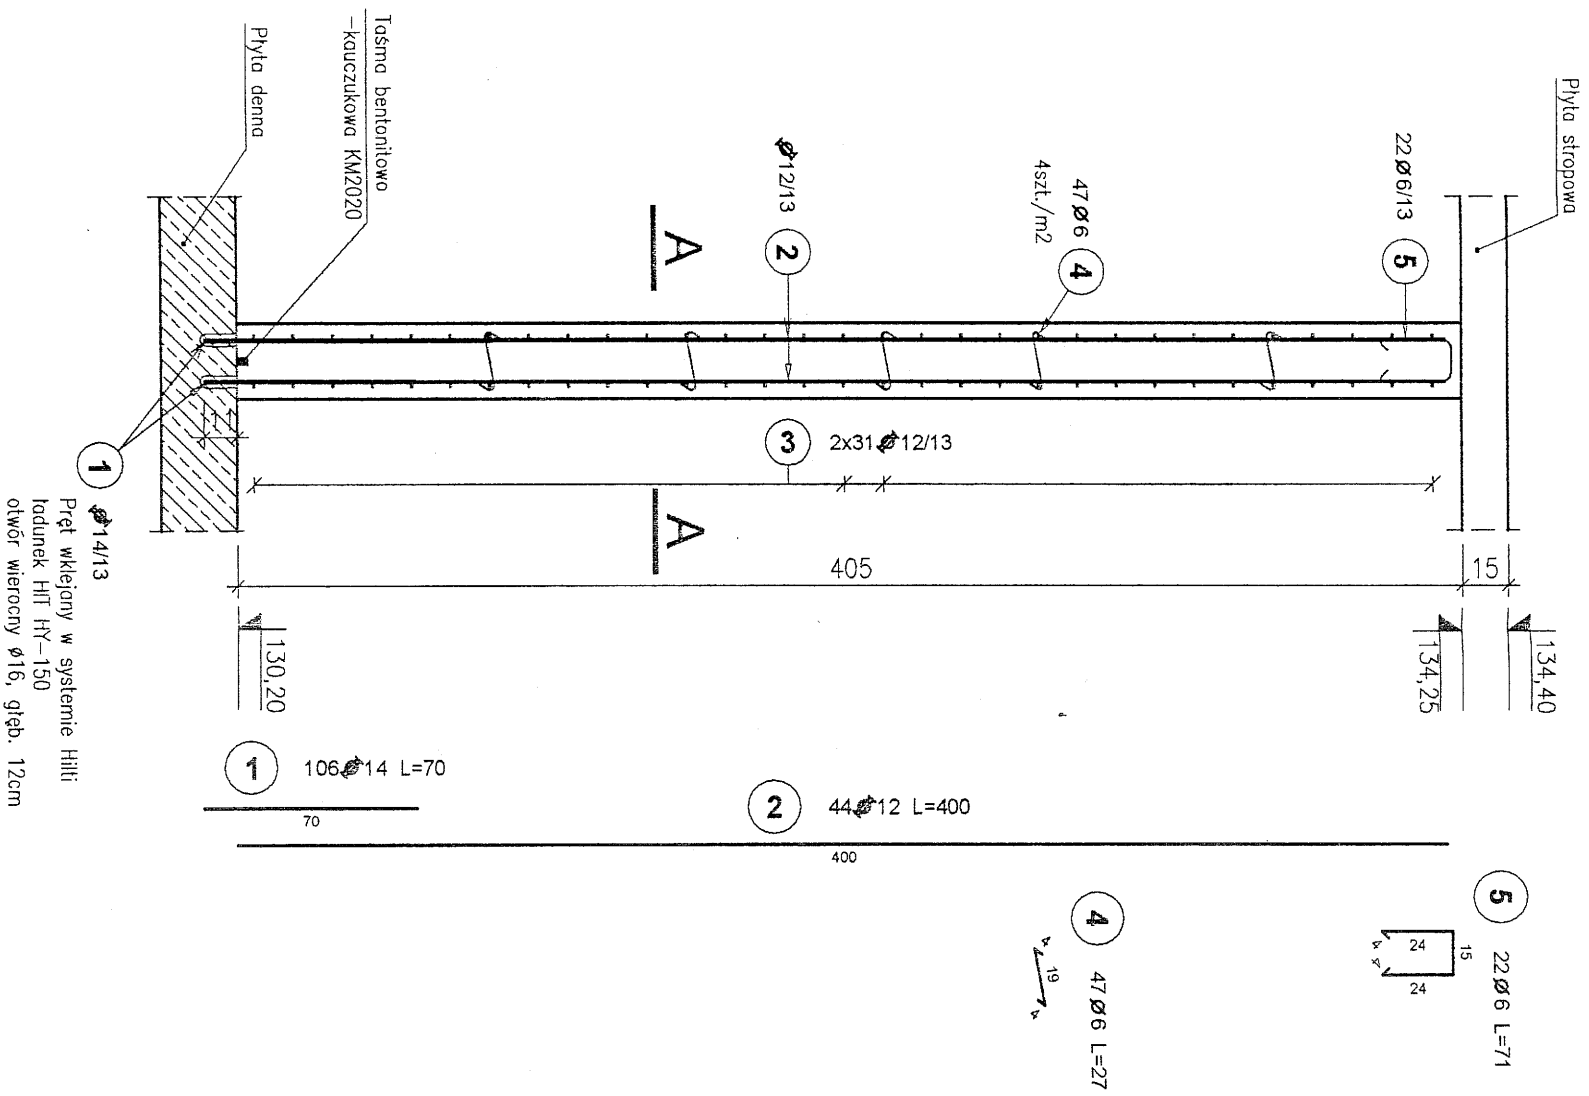

Przekrój poziomy A-A

1:25

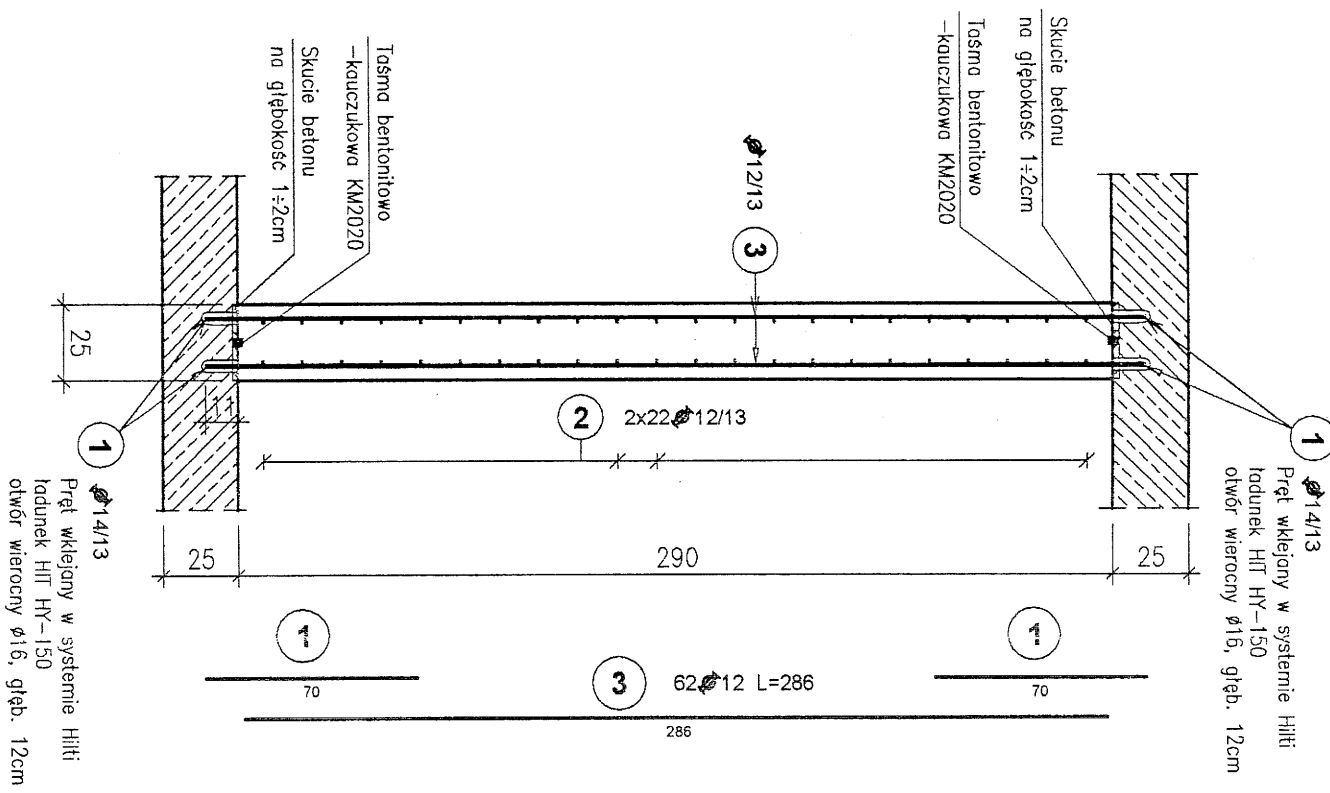

Zestawienie stali zbrojeniowej

Elementy	Nazwa	Ilość	Nr pręta	Średnica	Ilość prętów w elemencie		Długość (cm)	Długość całkowita pręta (m)		
					w	ogółem		A-I	A-12	A-14
Ściana Sc-1	2	1	14	106	212	70				148.40
		2	12	44	88	400			352.00	
		3	12	62	124	286			354.64	
		4	6	47	94	27	25.38			
		5	6	22	44	71	31.24			
Długość wg średnic (m)								56.6	706.6	148.4
Masa jednostkowa pręta (kg/m)								0.22	0.89	1.21
Masa łączna wg średnic (kg)								12.57	627.50	179.56
Masa łączna wg gatunku stali (kg)								12.6	807.1	
Ogółem (kg)										819.6

Beton: C25/30

- wodoszczelny W6
- mrozoodporny F100

Stal zbrojeniowa: A-IIIN, A
Otułina: 4cm

PROJEKTOWANIE I NADZORY

ANDRZEJ CICHORADZKI

Upr. do projektowania, kierow. i nadzorowania robót w specj. instalacyjno-inż. Wydział. Siedz. Libeńsk. sanitar. Nr ew. 13277/2010. I. Wankowicza 92/9 tel. kom. 0-60N 767 045 NIP 622-122-02-98, REGON 250283599

rys. 3A