


Rurociąg W-2

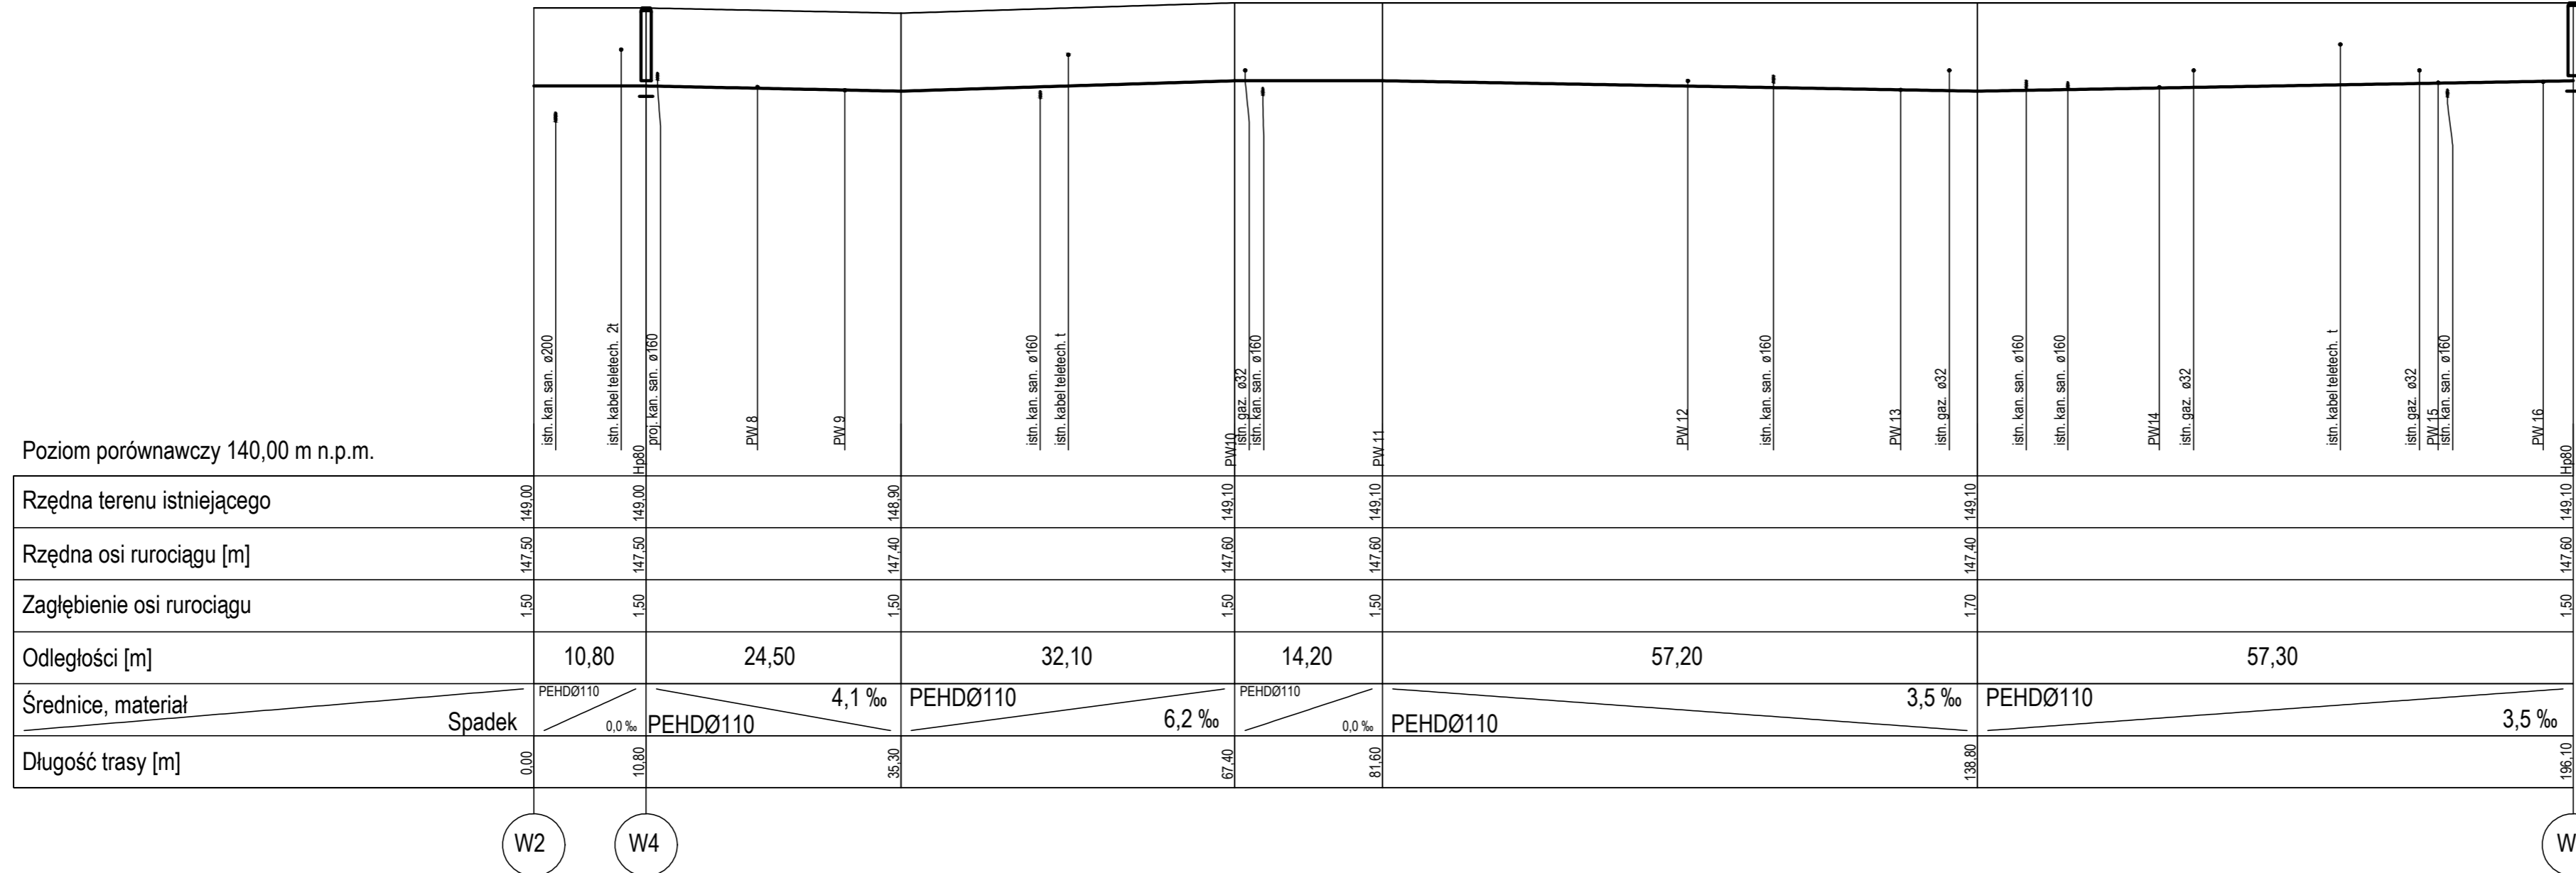

Inwestor: WODKAN Przedsiębiorstwo Wodociągów i Kanalizacji S.A. w Ostrowie Wielkopolskim ul. Partyzancka 27 63-400 Ostrów Wlkp.		
Zakład Projektowo-Usługowy Inżynierii Środowiska "PRIMEKO" 62-800 Kalisz, ul. Łódzka 210 tel/fax 62 767 02 63 www.primeko.com.pl e-mail: primeko@o2.pl		Stadium PB-W Skala 1:100/500 Data oprac. Listopad 2016r.
Opis	Wymiana rurociągu wodociągowego wraz z budową, przebudową i przełączeniem istniejących przyłączy wodociągowych w ul. Świerkowej i Wrzosowej w Ostrowie Wielkopolskim	
Adres	Ostr w Wielkopolski, ul. Świerkowa i Wrzosowa	
Nazwa rysunku	Profil sieci wodociągowej W-2	
Projektant spec. sanit. Opracował	inż. Jarostaw Grzelak 7131-7132/31/PW/2002 mgr inż. Kamil Waszak	Rys nr. 2.2