


ul. Sosnowa

Schemat zestawu wodomierzowego

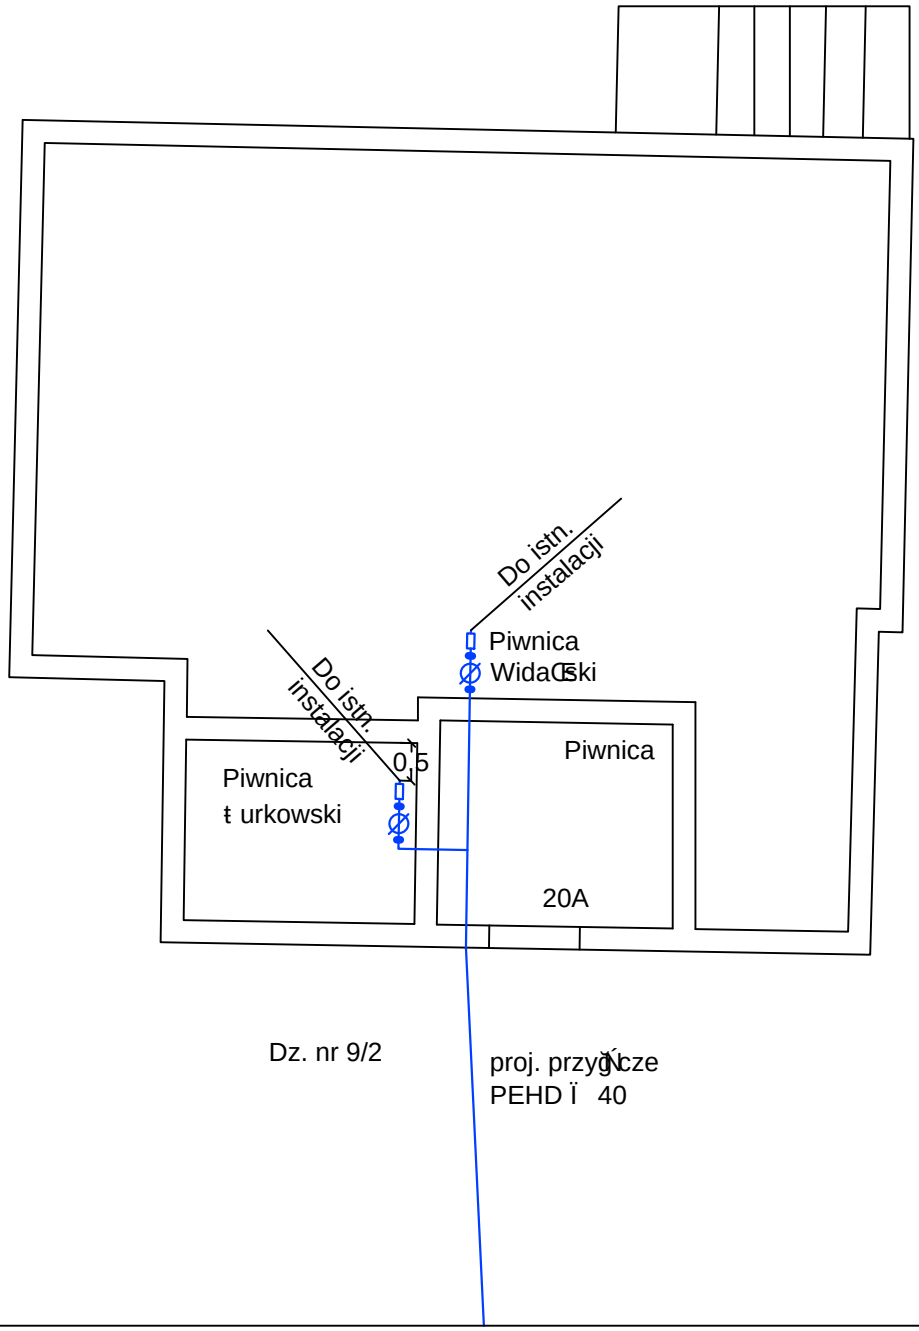


1- Zawór grzybkowy
2- Wodomierz
3- Zawór antyskarzeniowy EA

Inwestor: WODKAN Przedsiębiorstwo Wodociągów i Kanalizacji S.A.
w Ostrowie Wielkopolskim
ul. Partyzancka 27
63-400 Ostrów Wlkp.

WODKAN

Zakład Projektowo-Usługowy Inżynierii Środowiska
"PRIMEKO"
62-800 Kalisz, ul. Łódzka 210
tel/fax 62 767 02 63
www.primeko.com.pl e-mail: primeko@o2.pl

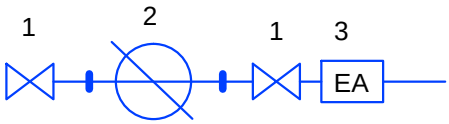Stadium: PB-W
Skala: 1:100
Data oprac.: Listopad 2016r.

| | |
|---|---|
| Obiekt | Wymiana rurociągu wodociągowego wraz z budową, przebudową i przełączeniem istniejących przyłączy wodociągowych w ul. Sosnowej i Wrzosowej w Ostrowie Wielkopolskim |
| Adres | Ostrów Wielkopolski, ul. Sosnowa i Wrzosowa |
| Nazwa rysunku | Rzut węzła wodomierzowego |
| Projektant spec. sanit. | inż. Jarosław Grzelak 7131-7132/37/PW/2002 |
| Opracował | mgr inż. Rafał Olejniczak |

Rys nr. 4.9