
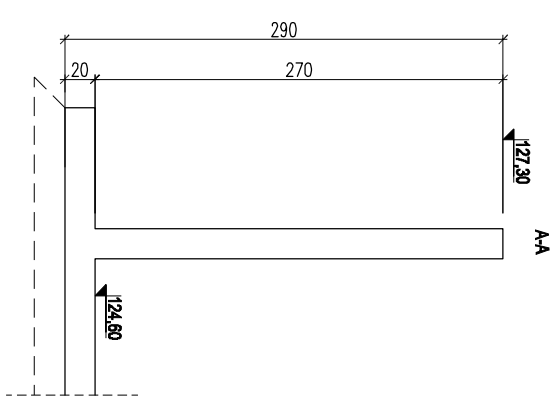


KOMORA ROZDZIELCZA - KR

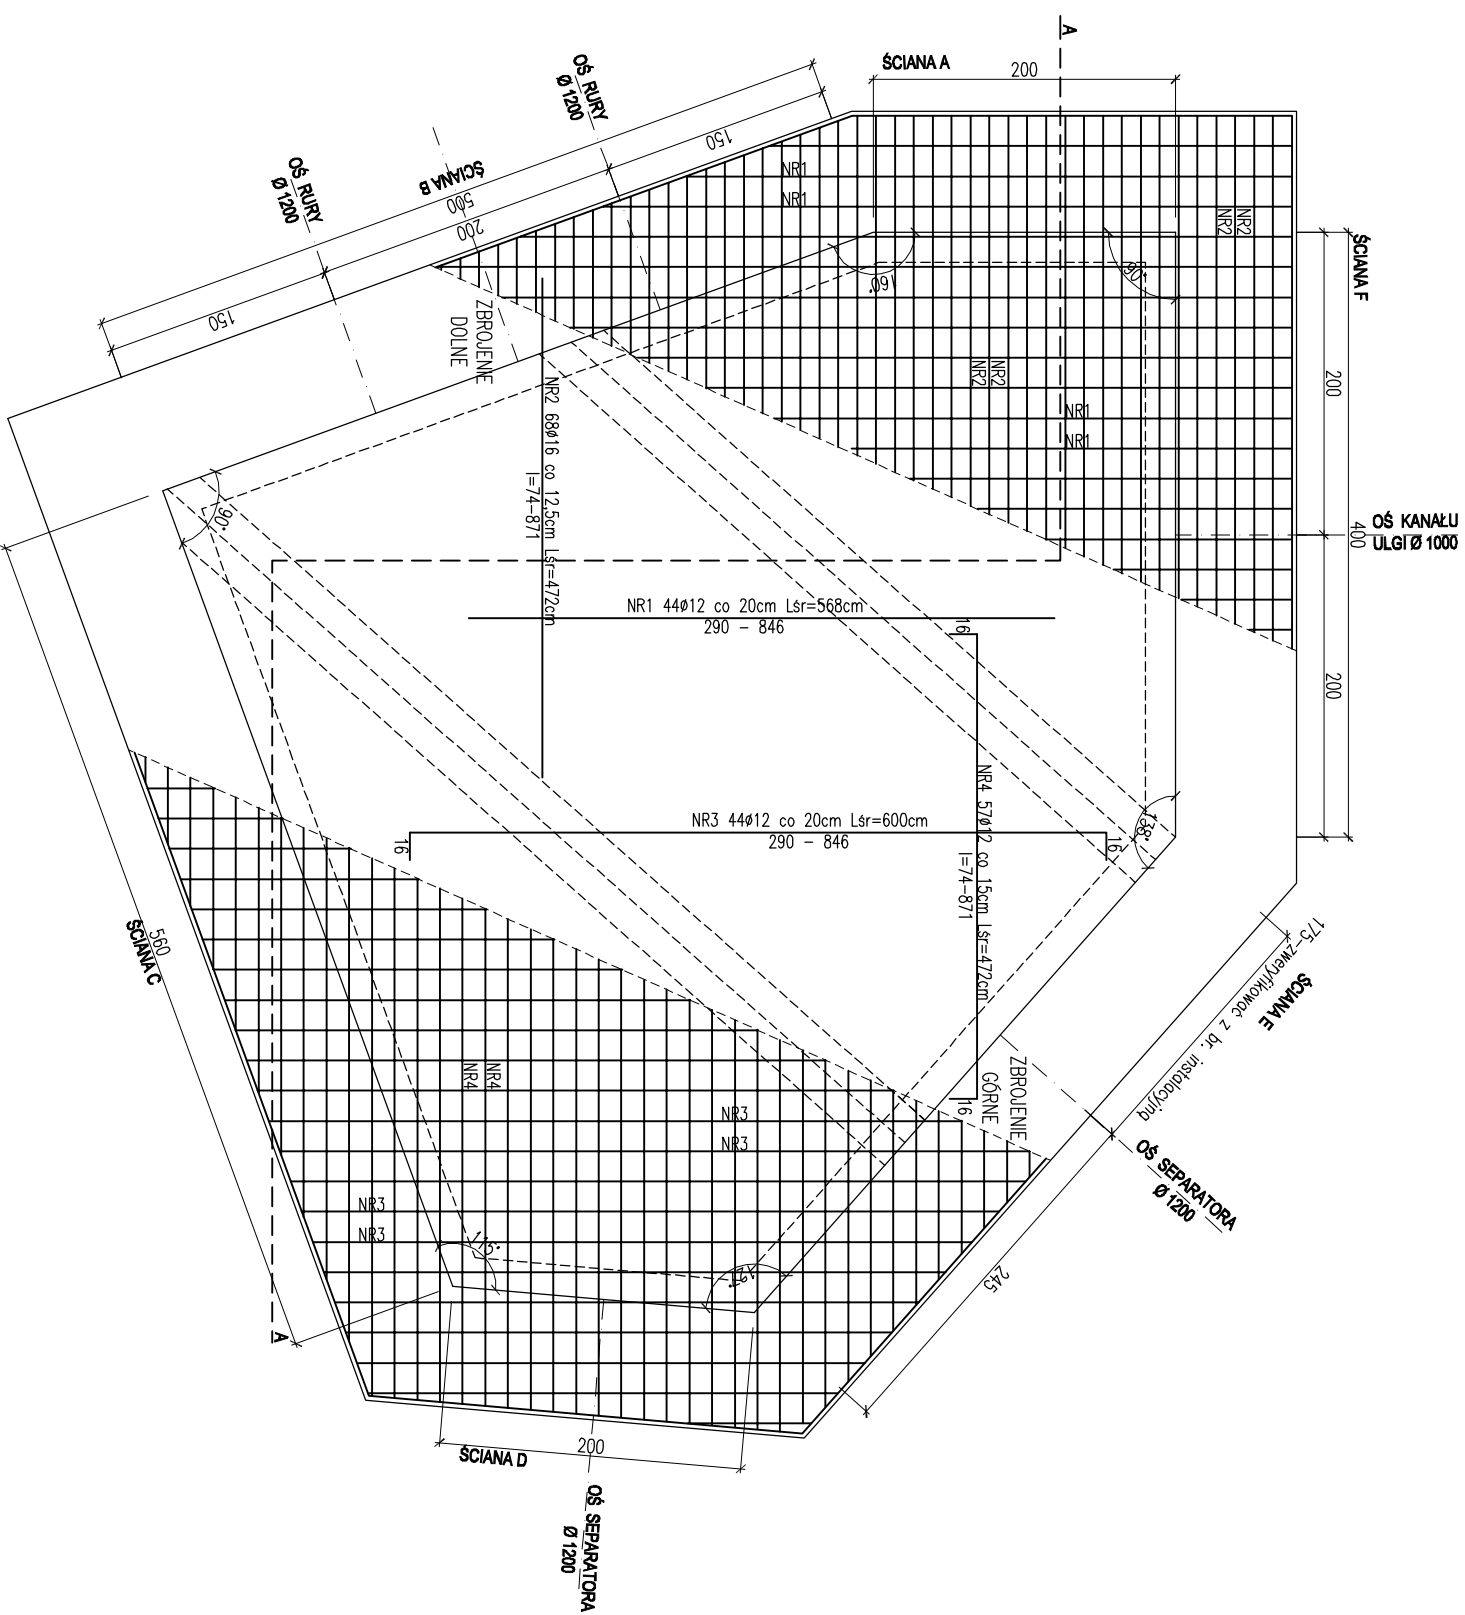

PROJEKT BUDOWLANY

KOLEKTORA DESZCZOWEGO W UL. TOROWEJ (STARE TOROWISKO) W OSTROWIE WIELKOPOLSKIM

Obiekt: Komora rozdzielcza

Nazwa rysunku: Pyta denna

Skala
1:50

Data
styczeń 2017

Projektant:
inż. Daniel Przybylski

nr upr.: WKP/01172/POKK/05
uprawnienie do projektowania bez ograniczeń w
specjalności konstrukcyjno - budowlanej

Podpis:

Opracował:
inż. Mariusz Wojtuń

Podpis:

Nr rys. Nr str.
01 3