KOMORA NR 3 i NR 4
PŁYTA GÓRNA

ZESTAWIENIE STALI ZBROJENIOWEJ DLA KOMORY NR 3 I NR 4									
POZ.	NR	#	DŁ (cm)	ILOŚĆ			DŁUGOŚĆ (m)		
				W ELE.	EL E.	SUMA (szt)	STAL AI #10	STAL AIIIN #12	STAL AIIIN #20
PŁYTA GÓRNA	1	12	423	42	2	84		355,32	
	2	12	597	2	2	4		23,88	
	3	12	698	10	2	20		139,60	
	4	10	373	27	2	54	201,42		
	5	10	441	4	2	8	35,28		
	6	10	648	11	2	22	142,56		
	7	20	95	8	2	16			15,20
DŁUGOŚC CAŁKOWITA						m	379,26	518,80	15,20
CIĘŻAR JEDNOSTOKOWY						kg/m	0,616	0,888	2,470
CIĘŻAR WG. ŚREDNIC						kg	233,62	460,69	37,54
CIĘŻAR OGÓŁEM						kg		731,86	

NR7 8ø20 co 25cm
L=95cm
30
35
30

PRZY OTWORZE WŁAZOWYM DOŁOŻYĆ:
- 2 PRĘTY NR1
- 2 PRĘTY NR3
- 2 PRĘTY NR4
- 2 PRĘTY NR6

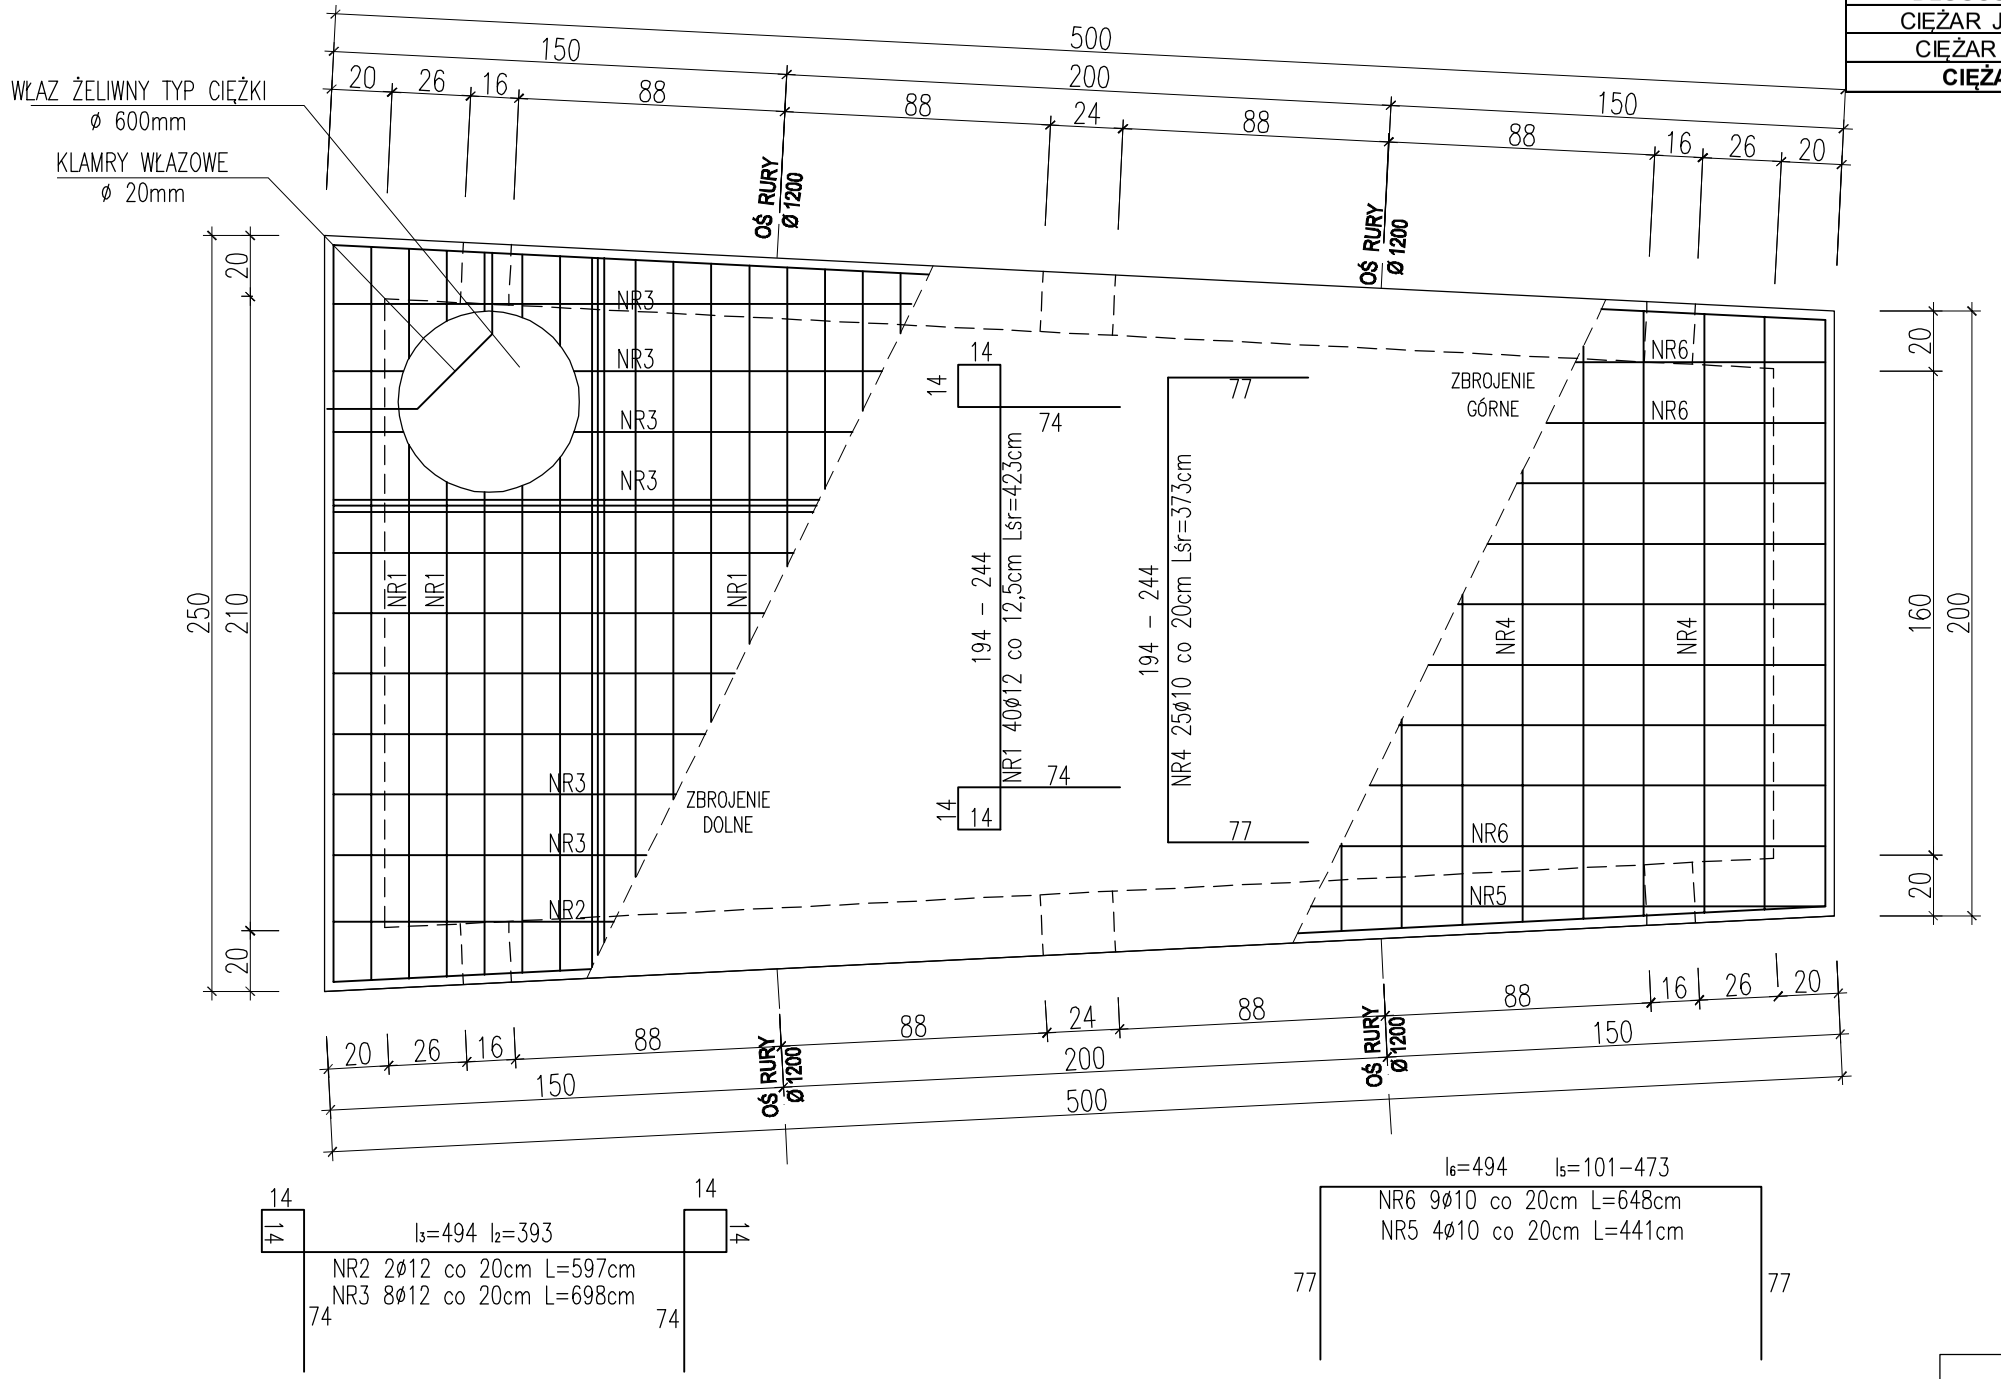

l_3=494 l_2=393
NR2 2ø12 co 20cm L=597cm
NR3 8ø12 co 20cm L=698cm

l_6=494 l_5=101–473
NR6 9ø10 co 20cm L=648cm
NR5 4ø10 co 20cm L=441cm

STAL ZBROJENIOWA AIIIN / AI
BETON C20/25 (B25) Z DODATKIEM CERESITU

PROJEKT BUDOWLANY

KOLEKTORA DESZCZOWEGO W UL. TOROWEJ (STARE TOROWISKO) W OSTROWIE WIELKOPOLSKIM

Obiekt:	**Komora nr 3 i 4**		
Nazwa rysunku:	**Płyta górna**		
Skala 1:25	**Projektant:** inż. Daniel Przybylski nr upr. WKP/0172/POOK/05 uprawnienia do projektowania bez ograniczeń w specjalności konstrukcyjno – budowlanej	**Podpis:**	**Arkusz:**
Data styczeń 2017	**Opracował:** inż. Mariusz Wojtuń	**Podpis:**	**Nr rys.** 03 **Nr str.** 29