


# KOMORA NR 7 PŁYTA DENNA

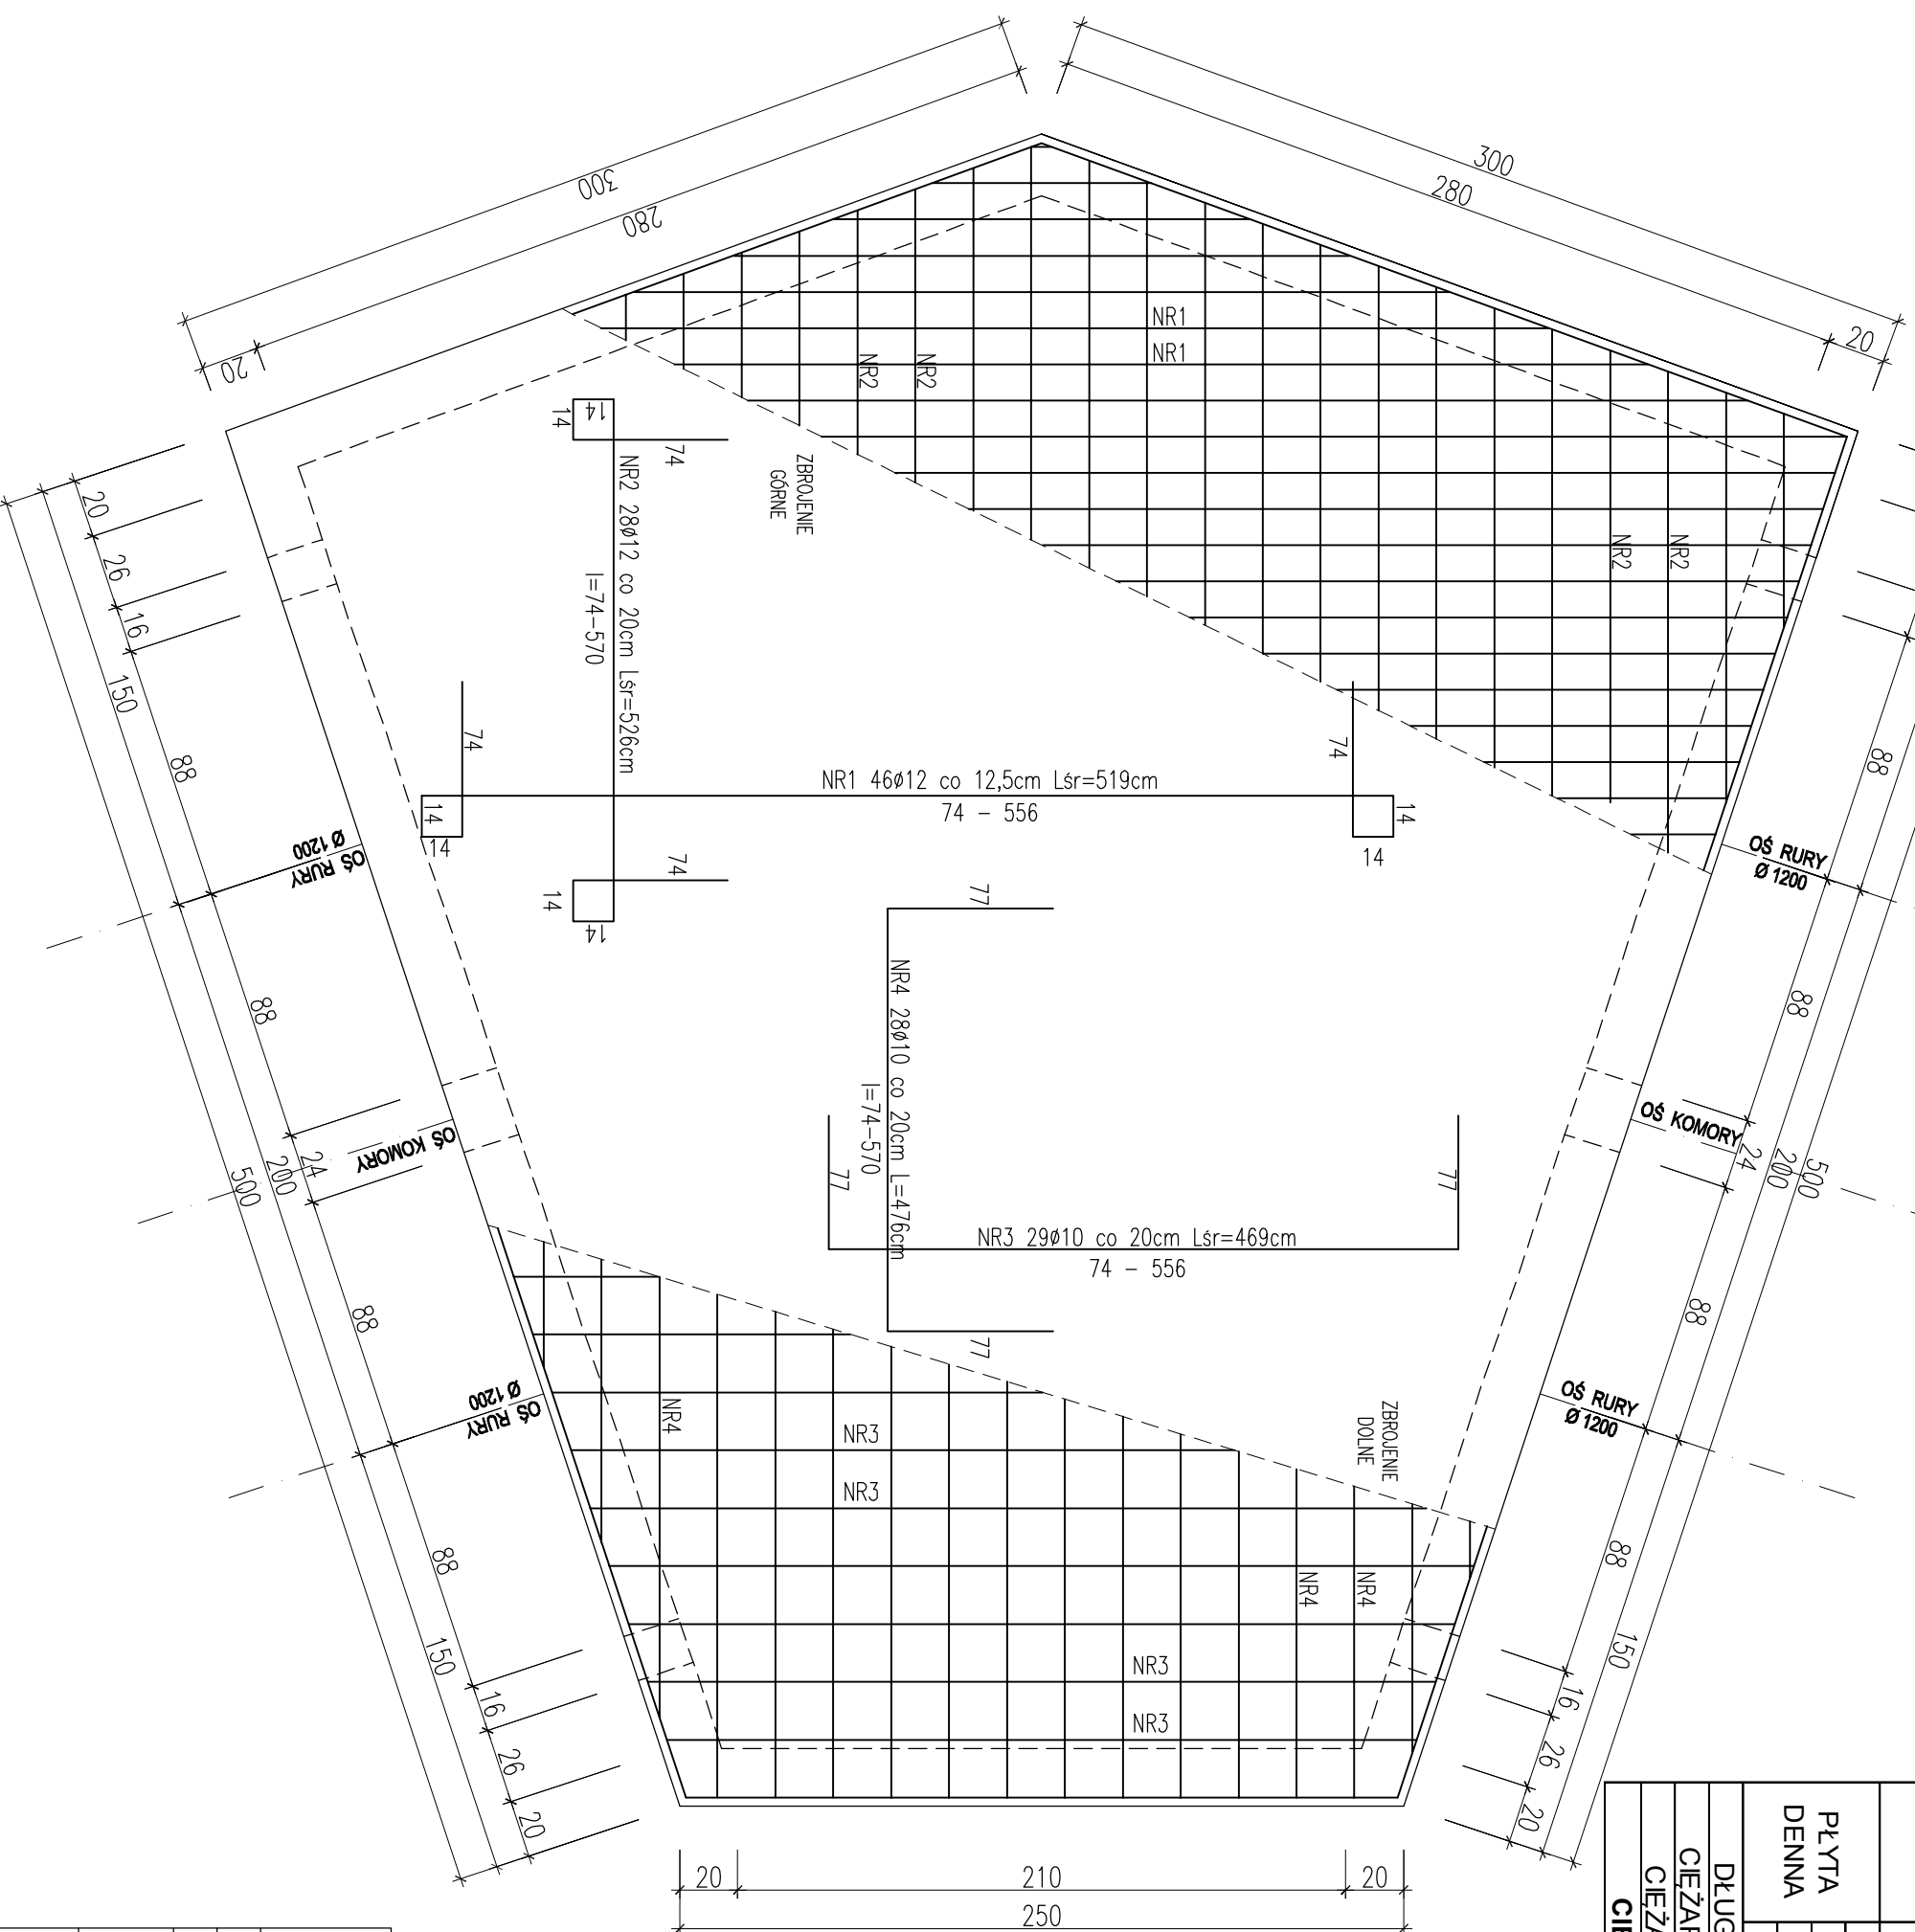

ZESTAWIENIE STALI ZBROJENIOWEJ DLA KOMORY NR 7					
POZ. NR	#	Dł (cm)	ILOŚĆ		DŁUGOŚĆ (m)
			W ELEM.	EL SUMA (szt)	
PŁYTA DENNA	1	519	46	1	46
	2	526	28	1	28
	3	469	29	1	29
	4	476	28	1	28
DŁUGOŚĆ CAŁKOWITA					269,29
CIEŻAR JEDNOSTKOWY					0,616
CIEŻAR WG. ŚREDNIC					165,88
CIEŻAR OGÓLEM					508,67

**STAL ZBROJENIOWA AIIIIN / AI  
BETON C20/25 (B25) Z DODATKIEM  
CERESITU**

## PROJEKT BUDOWLANY

KOLEKTORA DESZCZOWEGO W UL. TOROWEJ (STARE TOROWISKO)  
W OSTROWIE WIELKOPOLSKIM

Obiekt:	Komora nr 7	Projektant:	inż. Daniel Przybylski	Podpis:	Arkusz:
Nazwa rysunku:	Płyta denna	nr upr. WKP/0172/P00K/05	uprawnienie do projektowania bez ograniczeń w specjalności konstrukcyjno - budowlanej		
Skala	1:25	Data	styczeń 2017	Opracował:	inż. Mariusz Wojtuń
				Podpis:	Nr rys. 02 Nr str. 50