KOMORA NR 9
PŁYTA DENNA

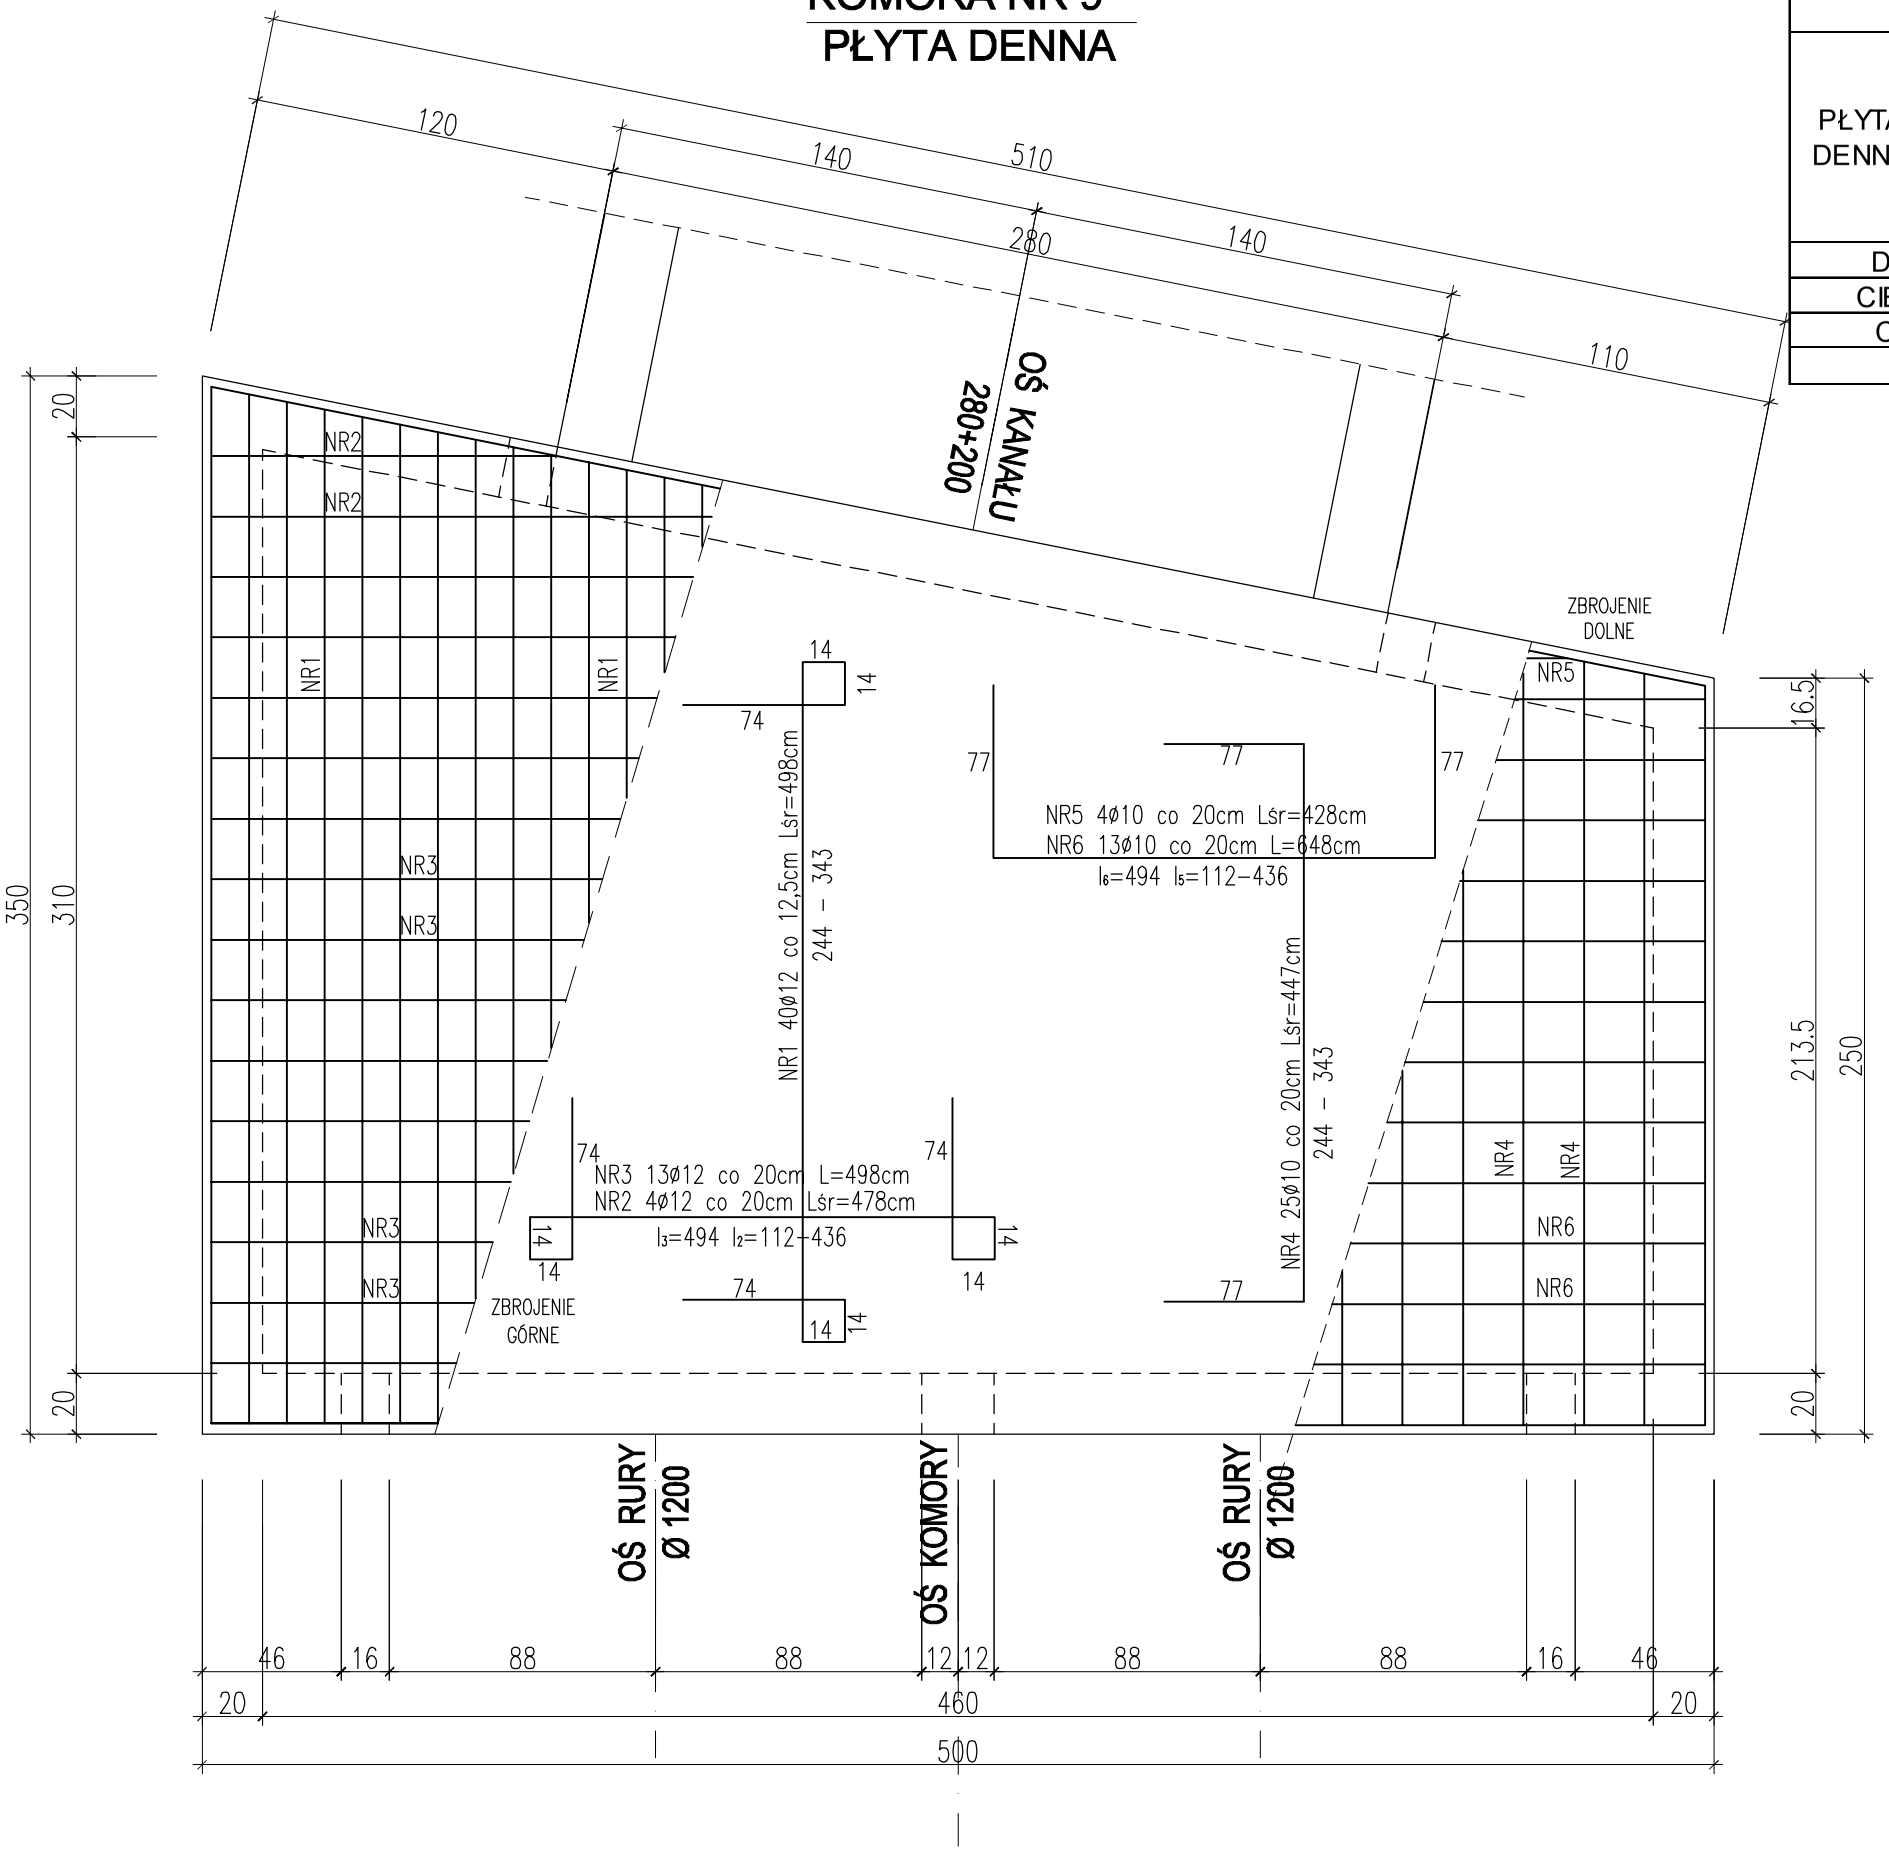

ZESTAWIENIE STALI ZBROJENIOWEJ DLA KOMORY NR 9								
POZ.	NR	#	DŁ (cm)	ILOŚĆ			DŁUGOŚĆ (m)	
				W ELE.	EL E.	SUMA (szt)	STAL AI #10	STAL AIIIN #12
PŁYTA DENNA	1	12	498	40	1	40		199,20
	2	12	478	4	1	4		19,12
	3	12	498	13	1	13		64,74
	4	10	447	25	1	25	111,75	
	5	10	428	4	1	4	17,12	
	6	10	648	13	1	13	84,24	
DŁUGOŚC CAŁKOWITA						m	213,11	283,06
CIĘŻAR JEDNOSTOKOWY						kg/m	0,616	0,888
CIĘŻAR WG. ŚREDNIC						kg	131,28	251,36
CIĘŻAR OGÓŁEM						kg	382,63	

STAL ZBROJENIOWA AIIIN / AI
BETON C20/25 (B25) Z DODATKIEM CERESITU

PROJEKT BUDOWLANY

KOLEKTORA DESZCZOWEGO W UL. TOROWEJ (STARE TOROWISKO) W OSTROWIE WIELKOPOLSKIM

Obiekt:	**Komora nr 9**		
Nazwa rysunku:	**Płyta denna**		
Skala 1:25	**Projektant:** inż. Daniel Przybylski nr upr. WKP/0172/POOK/05 uprawnienia do projektowania bez ograniczeń w specjalności konstrukcyjno – budowlanej	**Podpis:**	**Arkusz:**
Data styczeń 2017	**Opracował:** inż. Mariusz Wojtuń	**Podpis:**	**Nr rys.** 02 / **Nr str.** 58