Profil podłużny kanału sanitarnego KS-1

Podziałka 1:100/500

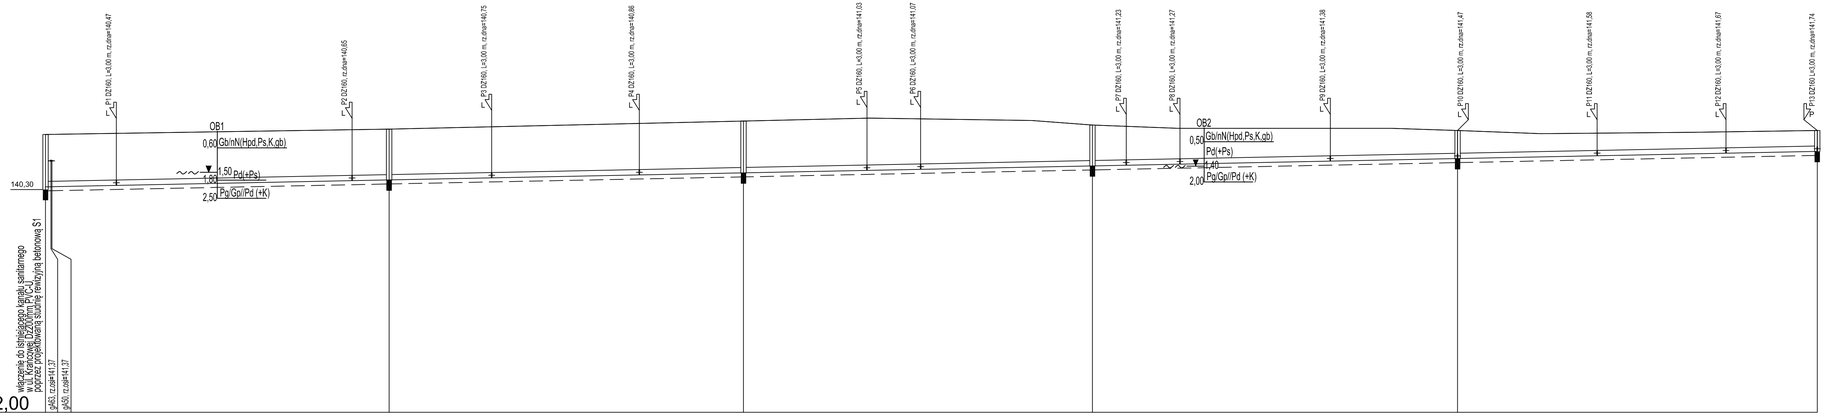

Nazwa węzła	S1			S2			S3			S4			S5			S6
Rzędna istniejącego terenu	142,35	142,39	142,33	142,25	142,64	142,76	142,85	142,85	142,93	142,87	142,70	142,65	142,58	142,58	142,58	142,50
Rzędna dna proj. kanału	140,40	140,45	140,63	140,66	140,73	140,84	140,92	141,01	141,05	141,18	141,21	141,25	141,38	141,45	141,56	141,65	141,72
Zagłębienie dna przewodu	1,95			1,89			1,93	1,95		1,74	1,52		1,34	1,18	1,05	0,87	0,80	0,78
Długość odcinka	13,20	43,90	6,90	19,10	27,50	19,40	23,00	10,00	32,00	6,30	10,00	28,00	23,70	26,00	24,00	17,00	0,00
	64,00			66,00			65,00			68,00			67,00				
Proj. spadek kanału, odległość	L=330,00																i=4,0 ‰
Proj. średnica zewnętrzna, materiał	DZ200, PVC-U																
Rodzaj nawierzchni	asfalt	teren nieutwardzony															
Hektometr i odległości	0	13,20	57,10	64,00	83,10	1	10,60	30,00	53,00	63,00	95,00	2	11,30	29,30	63,00	89,00	3	13,00	30,00

"Cowogaz"
PRACOWNIA PROJEKTOWA
SIECI I INSTALACJI SANITARNYCH
NIP 618-002-46-71 62-800 Kalisz ul. Serbinowska 1a tel./fax. 62 7643-159

STADIUM	Projekt budowlany				
TEMAT	Budowa kanalizacji sanitarnej oraz sieci wodociągowej				
OBIEKT	Kanalizacja sanitarna 200/160 mm, wodociąg Dz 125 mm **Profil podłużny kanału sanitarnego KS-1**				DATA
ADRES	m. Ostrów Wielkopolski, rejon ul. Krańcowej (dz. dr nr 42/13)				03.2017
PROJEKTANT	mgr inż. K. Biernacki	nr upr.	BN-10.9/69/82	SKALA	NR RYS.
SPRAWDZAJĄCY	mgr inż. M. Liczmerski	nr upr.	NB/UI/7342/40/98	1:100/500	2